


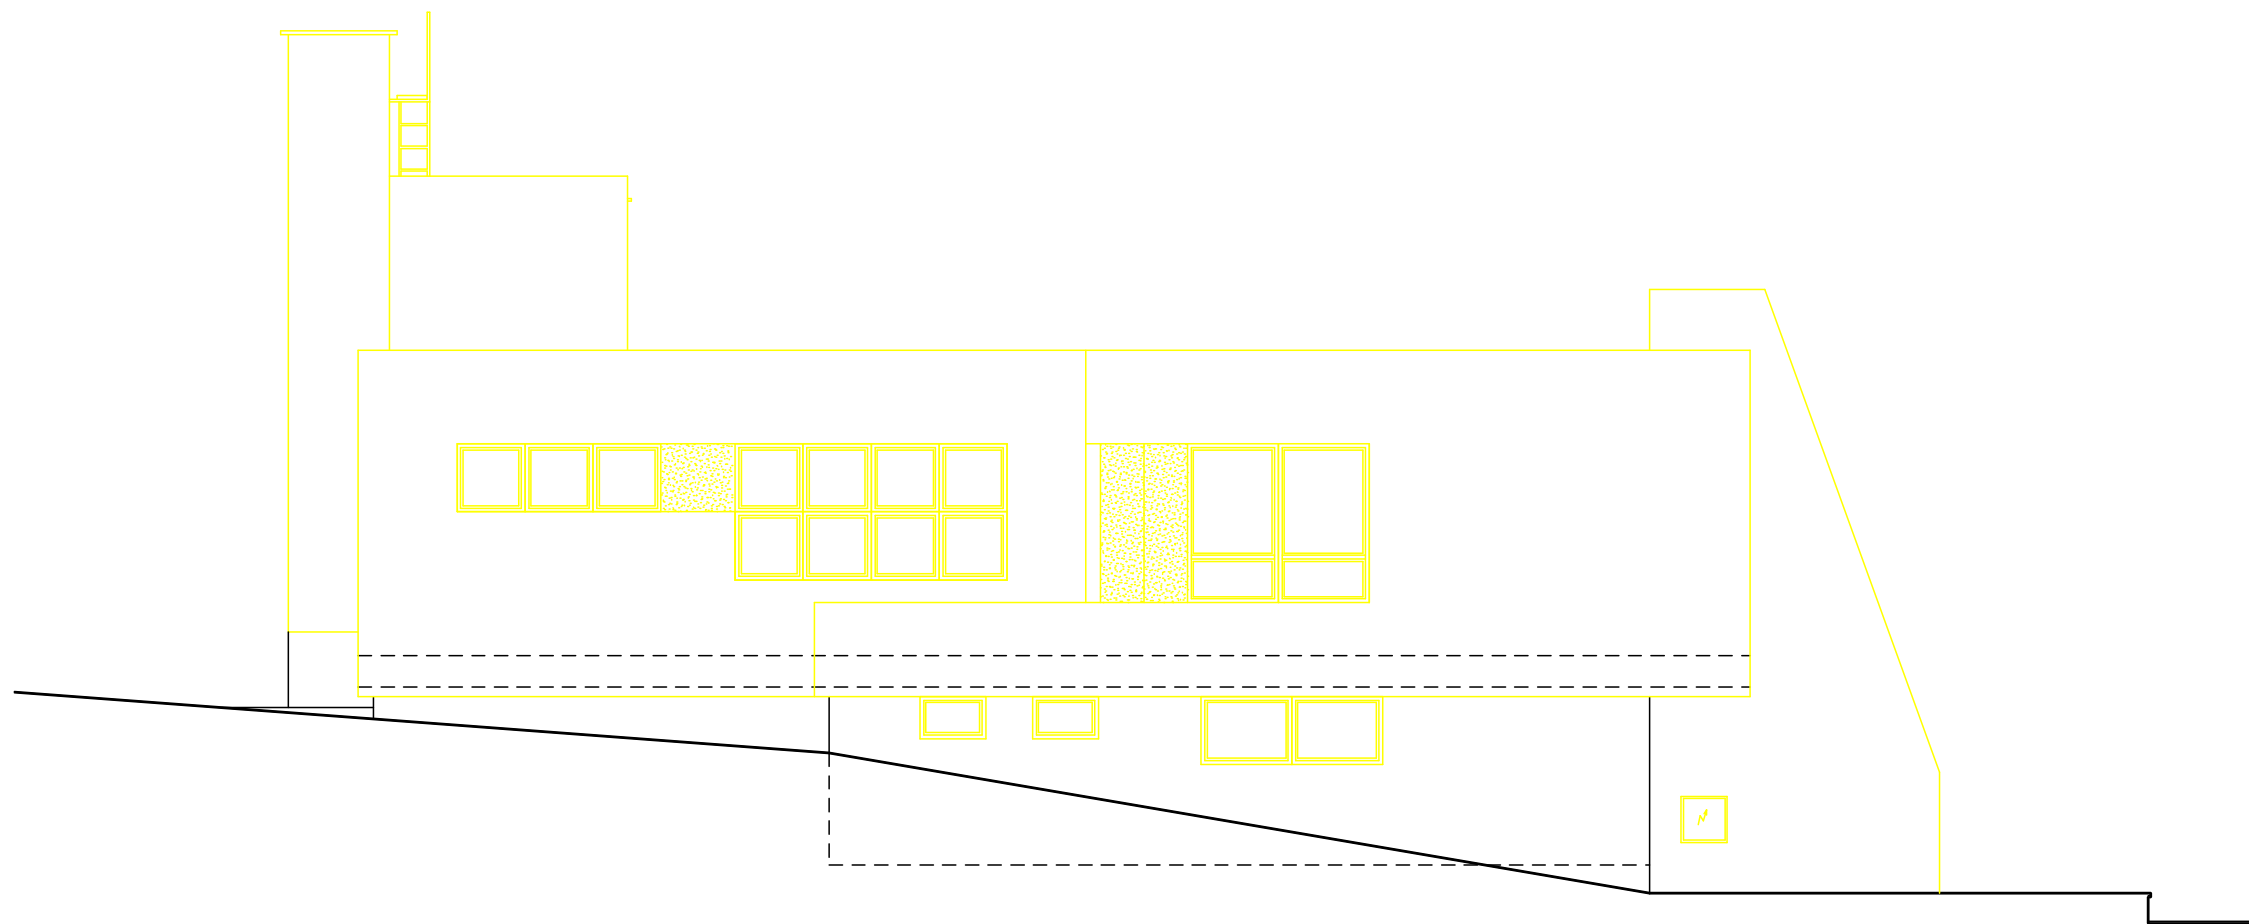

±0.000 = 587.170 m.n.m
Výškový systém Bpv

VYPRACOVAL:		ZODPOVĚDNÝ PROJEKTANT:		S TAVBY BYRTUS s.r.o. Dlouhá 401/45A 795 01 Stará Ves IC 063 58 071 DIČ CZ06358071 ... od projektu po zahradu ...	
MARTIN BYRTUS		ING. JOSEF KOVÁŘ			
INVESTOR: OBEC VÁCLAVOV U BRUNTÁLU HORNÍ VÁCLAVOV 69, 793 41 VÁCLAVOV U BRUNTÁLU				PARÉ Č.	
NÁZEV AKCE STAVEBNÍ ÚPRAVY OBJEKTU NA PARC.Č.ST.134 V K.Ú. DOLNÍ VÁCLAVOV - MULTIFUNKČNÍ DŮM				KATASTRÁLNÍ ÚZEMÍ	
				Dolní Václavov	
				Č. ZAKÁZKY	SB01/2020
				DATUM	09/2020
ČÁST PD ARCHITEKTONICKO - STAVEBNÍ ŘEŠENÍ				MĚŘÍTKO	1 : 100
				STUPEŇ PD	DUR+DSP
				OZN.ČÁSTI	Č. VÝKRESU
VÝKRES BOURACÍ PRÁCE POHLED JIŽNÍ				D.1.1	b 15