



PŮDORYS BOURÁNÍ
DANÉ ČÁSTI

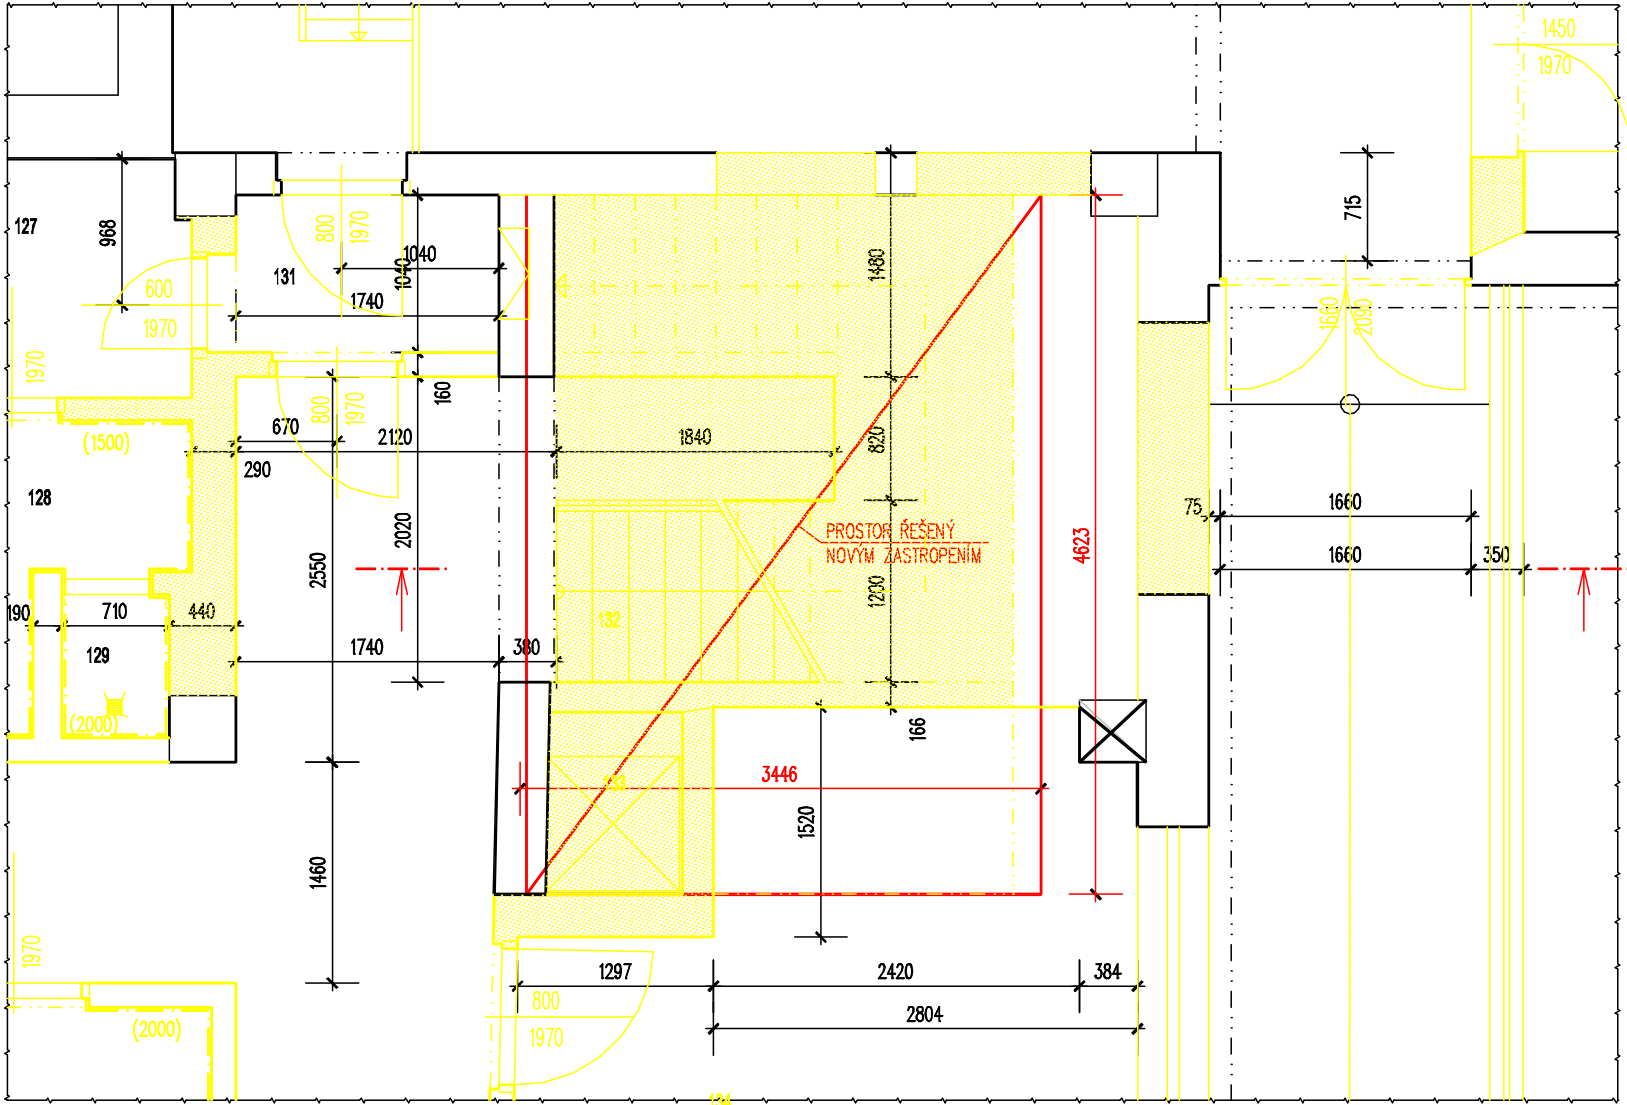

ŘEZ NAVRHOVANÝ STAV

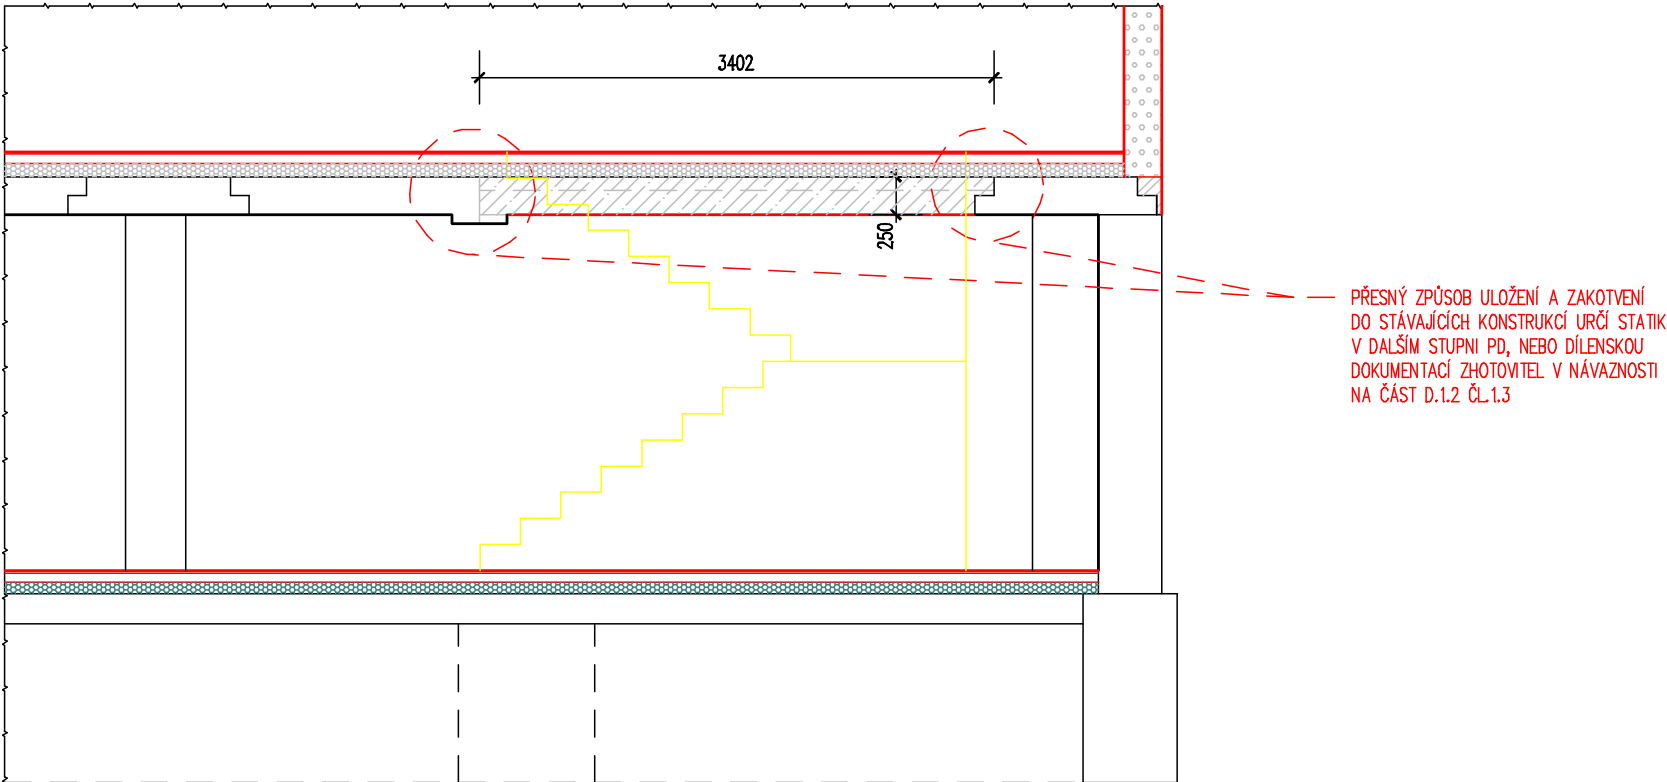

LEGENDA MATERIÁLU:

OZN.	POPIS MATERIÁLU – NÁZEV	TLOUŠŤKA V MM – POZNÁMKA
	STÁVAJÍCÍ KONSTRUKCE	ŽB SLOUPY, ZDIVO Z CIHEL PLNÝCH
	BOURANÉ KONSTRUKCE	
	KZS NA BÁZI MINERÁLNÍ VATY $\lambda_{mdaD} = \max 0,038 (W m^{-1} K^{-1})$	140 mm
	SOKLOVÁ DESKA CELOPLOŠNĚ LEPENÁ BITUMENOVOU LEPIČÍ HMOTOU $\lambda_{mdaD} = 0,035 (W m^{-1} K^{-1})$	140 MM
	PODLAHOVÝ POLYSTYRÉN EPS 150S $\lambda_{mdaD} = 0,035 (W m^{-1} K^{-1})$	90 mm
	PODLAHOVÁ PIR IZOLAČNÍ DESKA 150 kPa $\lambda_{mdaD} \max 0,022 (W m^{-1} K^{-1})$	70, 90 mm
	ZDIVO A DOZDÍVKY OBVODOVÉ STĚNY Z CIHEL YTONG P2-400	250 MM
	ZDIVO PŘÍČEK Z CIHEL YTONG P2-400	150, 100 MM
	DOZDÍVKY OSTĚNÍ A ZA ZDÍVKY Z CIHEL PLNÝCH OSTŘE PÁLENÝCH NA MC-10	
	BETON MONOLITICKÝCH KONSTRUKCÍ ZÁKLADŮ, V INTERIÉRU A STROPNÍCH DOBETONÁVEK	BETON C25/30, XC2, XC1 A XC1
	BETON PREFABRIKOVANÝCH KONSTRUKCÍ	BETON C30/37-XC1
	PŘÍČKY ZE SÁDROKARTONOVÝCH DESEK NA OCELOVÝ ROŠT SE ZVUKOVOU IZOLACÍ 60 MM	75,100,125 A 150 MM
	TEPELNÉ IZOLACE Z MINERÁLNÍCH ROHOŽÍ, SOUČINITEL PROSTUPU TEPLA MINIMÁLNĚ 0.039	2x150 MM

POZNÁMKA:

PROJEKTOVÁ DOKUMENTACE JE ZPRACOVÁNA V ROZSAHU PRO ÚZEMNÍ ŘÍZENÍ A STAVEBNÍ POVOLENÍ, PODROBNOSTI A DETAILNÍ INFORMACE BUDE ŘEŠIT VYŠŠÍ STUPEŇ DOKUMENTACE PRO PROVEDENÍ STAVBY

PŘI REALIZACI BUDOU DODRŽENY VEŠKERÉ PRACOVNÍ, TECHNICKÉ A TECHNOLOGICKÉ POSTUPY STANOVENÉ JEDNOTLIVÝMI VÝROBCI STAVEBNÍCH MATERIÁLŮ. DÁLE BUDOU DODRŽOVÁNY VEŠKERÉ ČSN A SOUVISEJÍCÍ PŘEDPISY.

V PŘÍPADĚ ŽE V PROJEKTOVÉ DOKUMENTACI BUDE UVEDEN KONKRÉTNÍ VÝROBEK , MŮŽE BÝT NAHRAZEN VÝROBKEM JINÝM ZA PŘEDPOKLADU ZACHOVÁNÍ TECHNICKÝCH A ESTETICKÝCH PARAMETRŮ

±0.000 = 587.170 m.n.m

Výškový systém Bpv

VYPRACOVAL:	ZODPOVĚDNÝ PROJEKTANT:	Dlouhá 401/45A 796 01 Stará Ves IČ: 902 58 071 DIČ: CZ08358071 ... od projektu po zahradu ...	
MARTIN BYRTUS	ING. JOSEF KOVÁŘ		
INVESTOR:	OBEC VÁCLAVOV U BRUNTÁLU HORNÍ VÁCLAVOV 69, 793 41 VÁCLAVOV U BRUNTÁLU	PARÉ Č. KATASTRÁLNÍ ÚZEMÍ Dolní Václavov	
NÁZEV AKCE	STAVEBNÍ ÚPRAVY OBJEKTU NA PARC.Č.ST.134 V K.Ú. DOLNÍ VÁCLAVOV - MULTIFUNKČNÍ DŮM	Č. ZAKÁZKY	SB01/2020
ČÁST PD	ARCHITEKTONICKO - STAVEBNÍ ŘEŠENÍ	DATUM	09/2020
VÝKRES	NOVÝ STAV ZASTROPENÍ SCHODIŠTĚ	MĚŘÍTKO	1 : 50
		STUPEŇ PD	DUR+DSP
		OZN.ČÁSTI	Č. VÝKRESU D.1.1 b 20