


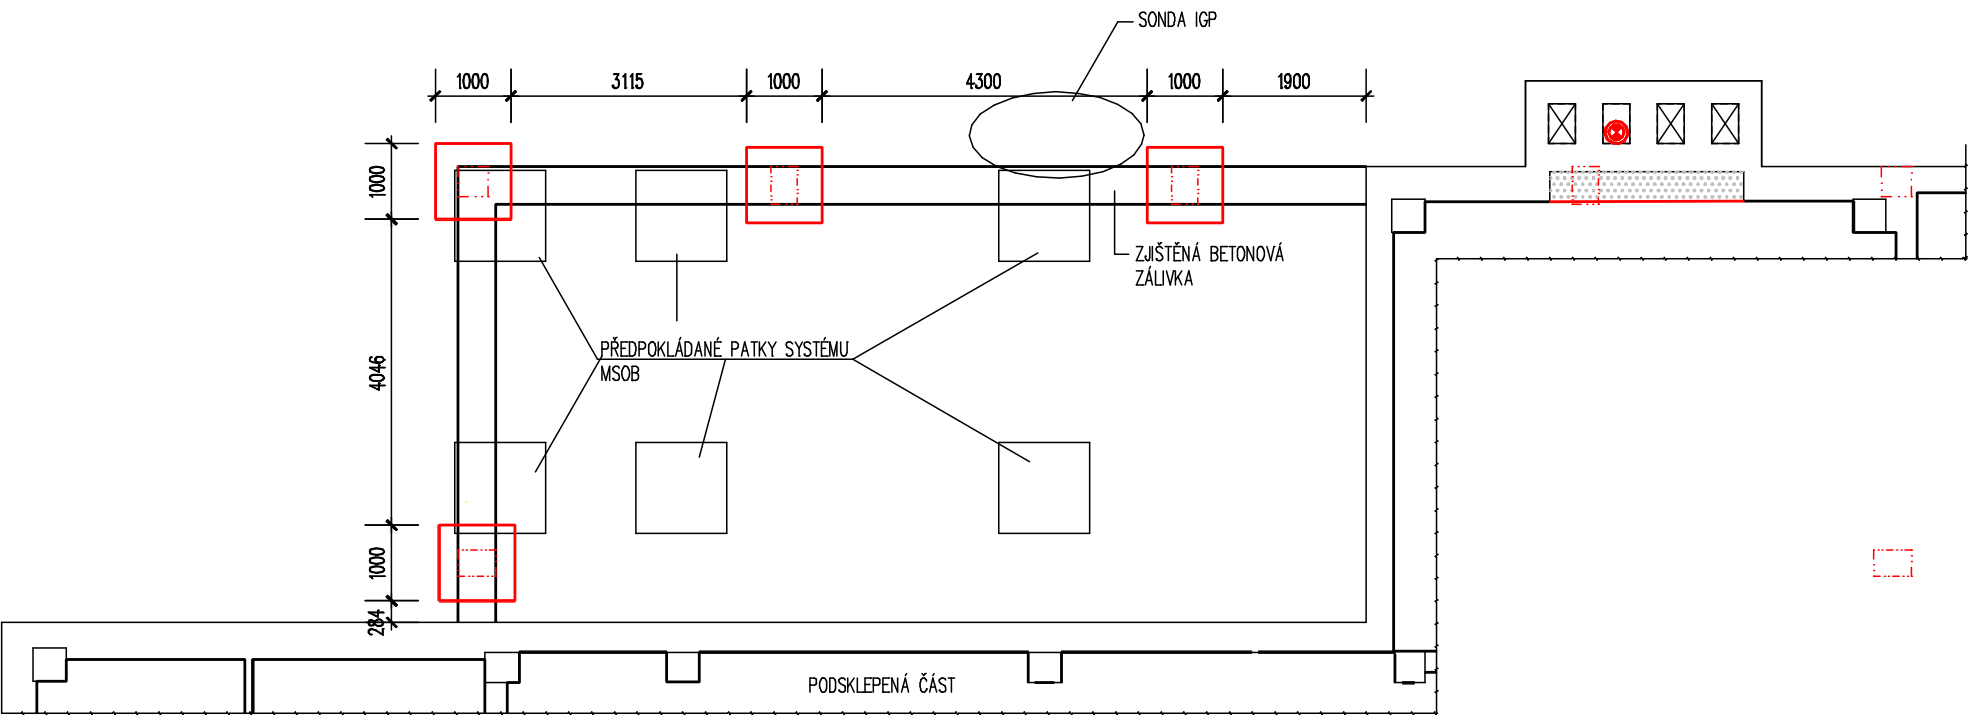

POZOR:

ZALOŽENÍ BUDE PROVEDENO V SOULADU S ČÁSTÍ D.1.2 ČÁST 1.4
NUTNO ŘEŠIT STAVEBNĚ TECHNICKÝM PRŮZKUMEM V DALŠÍM STUPNI PD

POZNÁMKA:

PROJEKTOVÁ DOKUMENTACE JE ZPRACOVÁNA V ROZSAHU PRO ÚZEMNÍ ŘÍZENÍ A STAVEBNÍ POVOLENÍ, PODROBNOSTI A DETAILNÍ INFORMACE
BUDE ŘEŠIT VYŠŠÍ STUPEŇ DOKUMENTACE PRO PROVEDENÍ STAVBY

PŘI REALIZACI BUDOU DODRŽENY VEŠKERÉ PRACOVNÍ, TECHNOICKÉ A TECHNOLOGICKÉ POSTUPY STANOVENÉ JEDNOTLIVÝMI VÝROBCI STAVEBNÍCH
MATERIÁLŮ. DÁLE BUDOU DODRŽOVÁNY VEŠKERÉ ČSN A SOUVISEJÍCÍ PŘEDPISY.

V PŘÍPADĚ ŽE V PROJEKTOVÉ DOKUMENTACI BUDE UVEDEN KONKRÉTNÍ VÝROBEK , MŮŽE BÝT NAHRAZEN
VÝROBKEM JINÝM ZA PŘEDPOKLADU ZACHOVÁNÍ TECHNICKÝCH A ESTETICKÝCH PARAMETRŮ

±0.000 = 587.170 m.n.m

Výškový systém Bpv

VYPRACOVAL:		ZODPOVĚDNÝ PROJEKTANT:		S TAVBY BYRTUS s.r.o. Dlouhá 401/145A 795 01 Stará Ves IC 063 58 071 DIČ CZ06358071 ... od projektu po zahradu ...		
MARTIN BYRTUS		ING. JOSEF KOVÁŘ				
INVESTOR:	OBEC VÁCLAVOV U BRUNTÁLU			PARÉ Č.		
	HORNÍ VÁCLAVOV 69, 793 41 VÁCLAVOV U BRUNTÁLU			KATASTRÁLNÍ ÚZEMÍ		
NÁZEV AKCE	STAVEBNÍ ÚPRAVY OBJEKTU NA PARC.Č.ST.134 V K.Ú. DOLNÍ VÁCLAVOV - MULTIFUNKČNÍ DŮM			Dolní Václavov		
				Č. ZAKÁZKY	SB01/2020	
				DATUM	09/2020	
				MĚŘITKO	1 : 100	
ČÁST PD	ARCHITEKTONICKO - STAVEBNÍ ŘEŠENÍ			STUPEŇ PD	DUR+DSP	
				OZN.ČÁSTI	Č. VÝKRESU	
VÝKRES	NOVÝ STAV ZÁKLADY			D.1.1	b 22	