


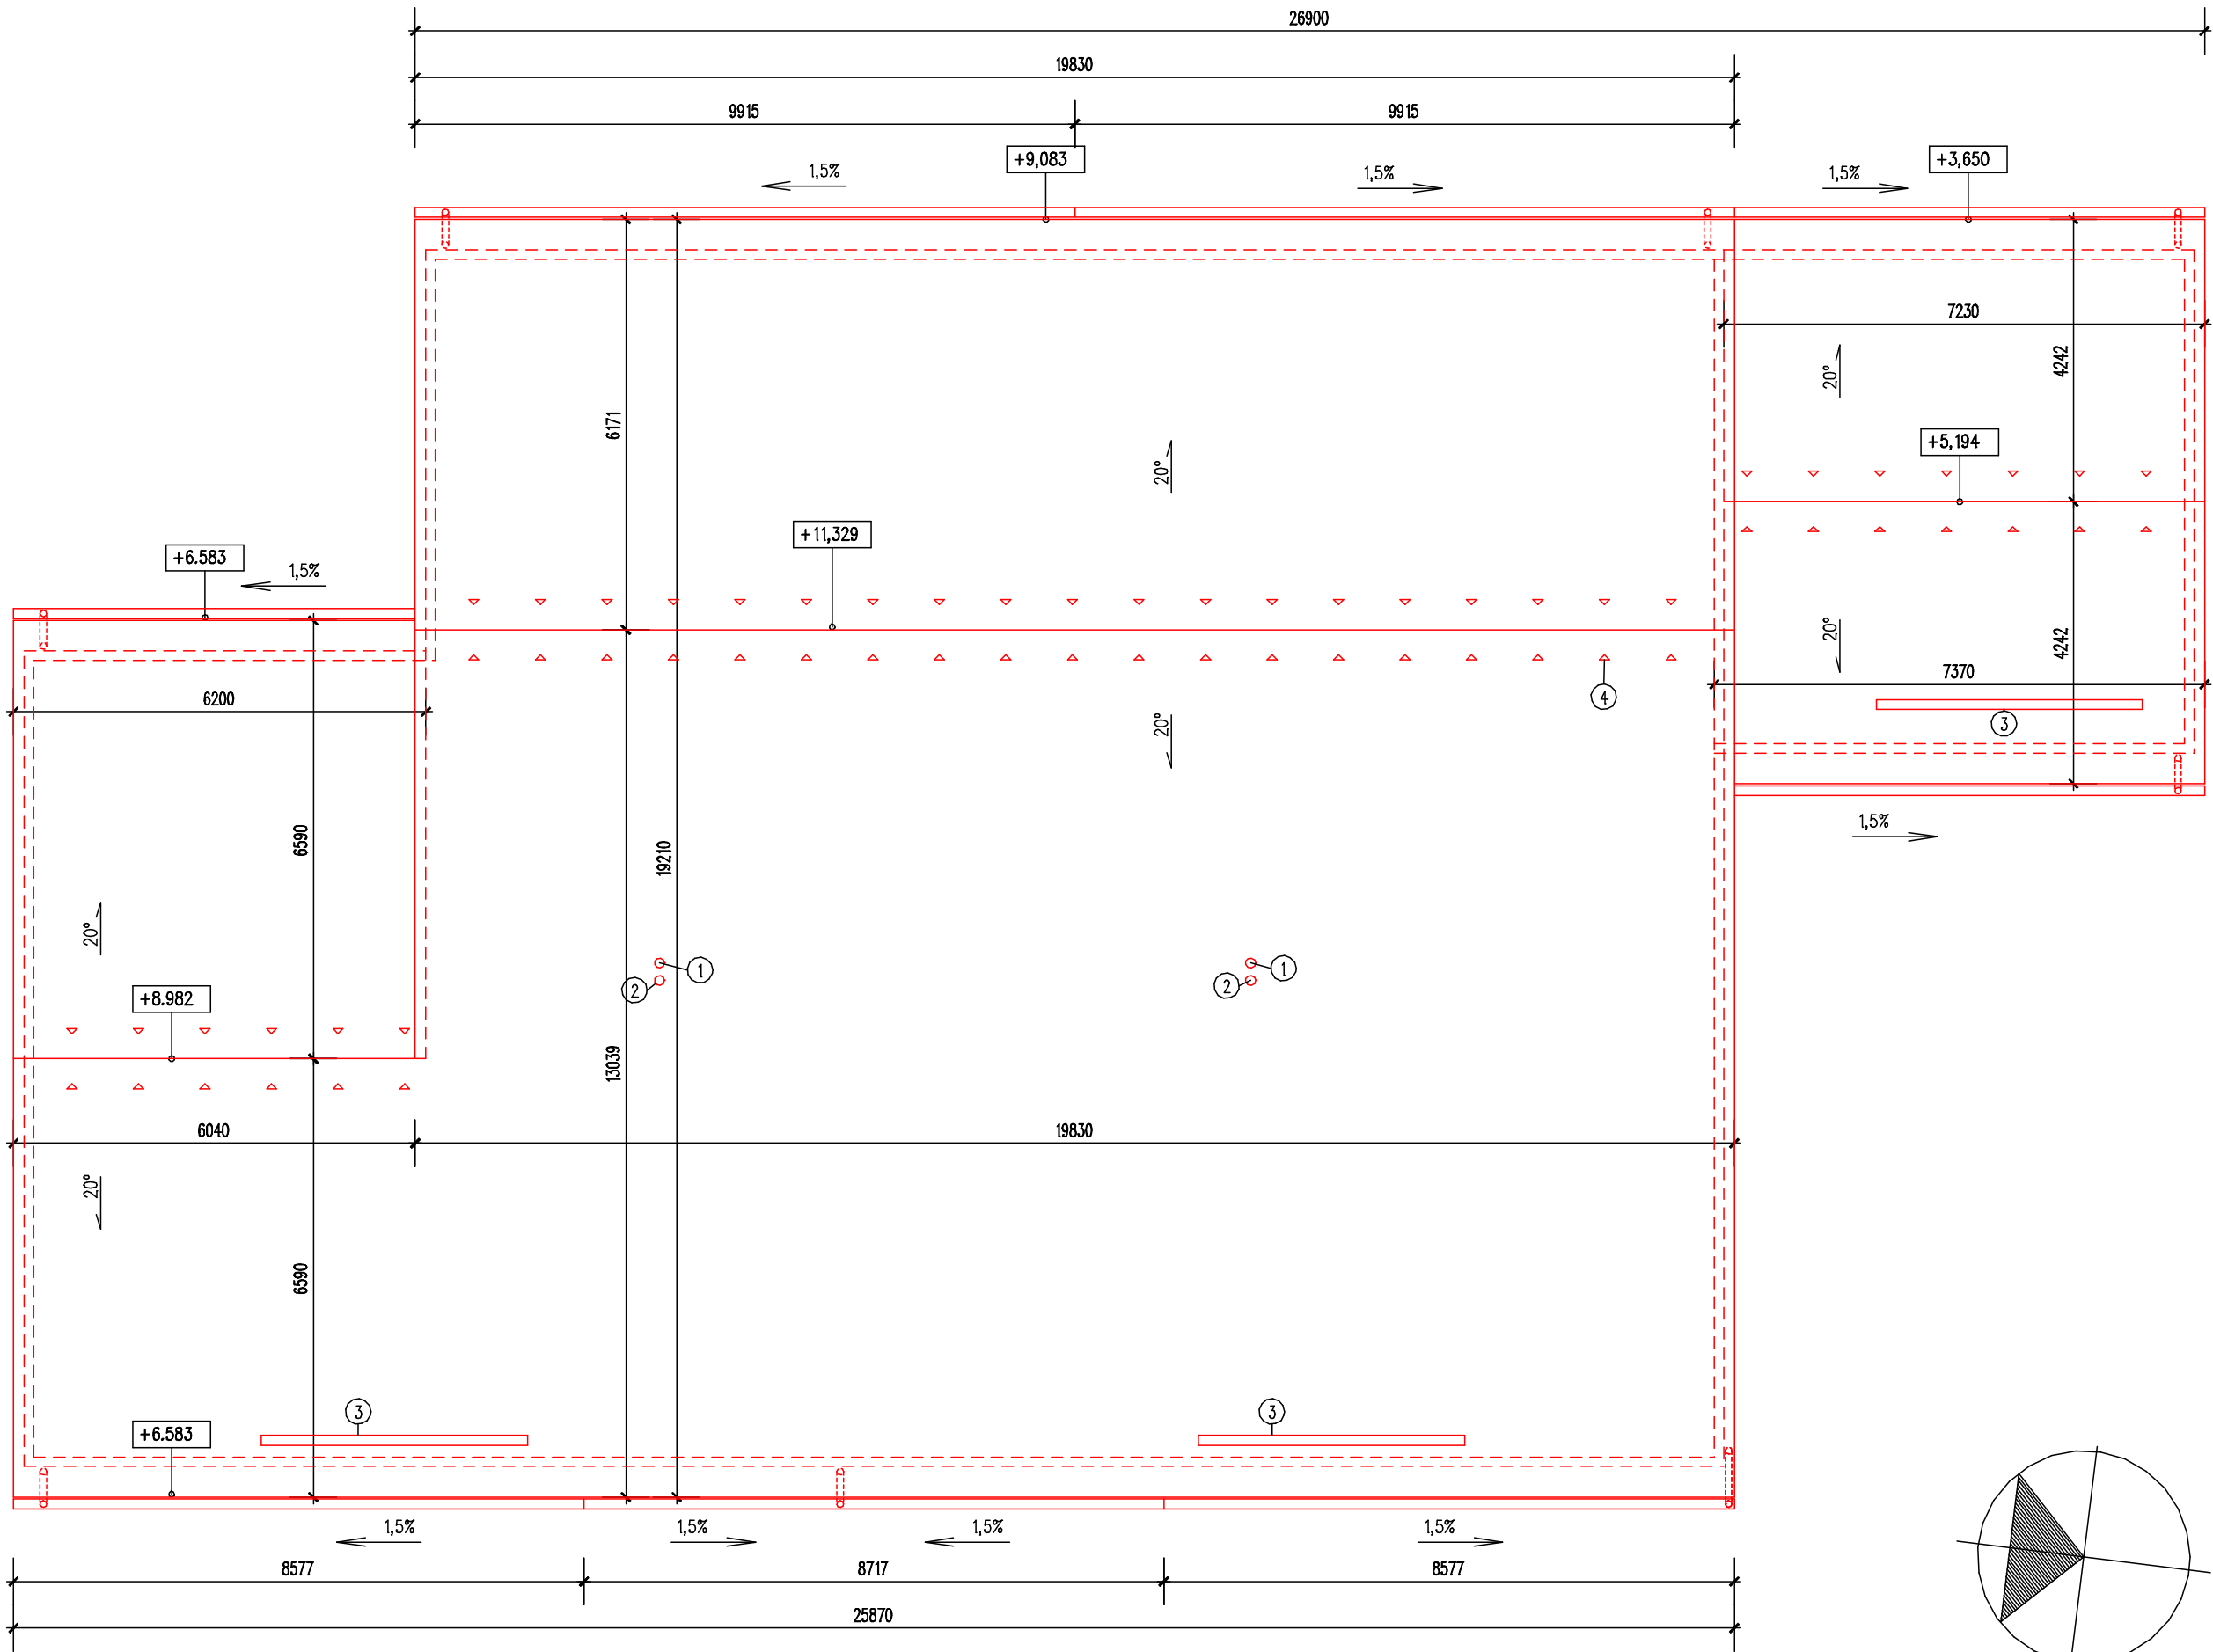

- LEGENDA**
- ① SYSTÉMOVÉ ODVĚTRÁNÍ KANALIZACE – VENTILAČNÍ PROSTUP V 170 NAD ÚROVEŇ STŘECHY
 - ② SYSTÉMOVÉ ODVĚTRÁNÍ VZT – VENTILAČNÍ PROSTUP V 170 NAD ÚROVEŇ STŘECHY
 - ③ DVOUTYČOVÝ SNĚHOVÝ ZACHTÁVAČ Z DŘ.KULATINY DL.4 M
 - ④ SYSTÉMOVÁ VĚTRACÍ TVAROVKA – 1KS DO PROSTORU MEZI KROKVE

POZNÁMKA:

PROJEKTOVÁ DOKUMENTACE JE ZPRACOVÁNA V ROZSAHU PRO ÚZEMNÍ ŘÍZENÍ A STAVEBNÍ POVOLENÍ, PODROBNOSTI A DETAILNÍ INFORMACE BUDE ŘEŠIT VYŠŠÍ STUPĚŇ DOKUMENTACE PRO PŘEDVEDENÍ STAVBY

PŘI REALIZACI BUDOU DODRŽENY VEŠKERÉ PRACOVNÍ, TECHNICKÉ A TECHNOLOGICKÉ POSTUPY STANOVENÉ JEDNOTLIVÝMI VÝROBCI STAVEBNÍCH MATERIÁLŮ. DÁLE BUDOU DODRŽOVÁNY VEŠKERÉ ČSN A SOUVISEJÍCÍ PŘEDPISY.

V PŘÍPADĚ ŽE V PROJEKTOVÉ DOKUMENTACI BUDE UVEDEN KONKRÉTNÍ VÝROBEK , MŮŽE BÝT NAHRAZEN VÝROBKEM JINÝM ZA PŘEDPOKLADU ZACHOVÁNÍ TECHNICKÝCH A ESTETICKÝCH PARAMETRŮ

±0.000 = 587.170 m.n.m Výškový systém Bpv			
VYPRACOVAL:	MARTIN BYRTUS	ZODPOVĚDNÝ PROJEKTANT:	ING. JOSEF KOVÁŘ
INVESTOR:	OBEC VÁCLAVOV U BRUNTÁLU HORNÍ VÁCLAVOV 69, 793 41 VÁCLAVOV U BRUNTÁLU		PARÉ Č. KATASTRÁLNÍ ÚZEMÍ Dolní Václavov
NÁZEV AKCE	STAVEBNÍ ÚPRAVY OBJEKTU NA PARC.Č.ST.134 V K.Ú. DOLNÍ VÁCLAVOV - MULTIFUNKČNÍ DŮM		Č. ZAKÁZKY SB01/2020
ČÁST PD	ARCHITEKTONICKO - STAVEBNÍ ŘEŠENÍ		DATUM 09/2020
VÝKRES	NOVÝ STAV STŘECHA		MĚŘÍTKO 1 : 100
			STUPEŇ PD DUR+DSP
			OZN.ČÁSTI D.1.1
			Č. VÝKRESU b 24