


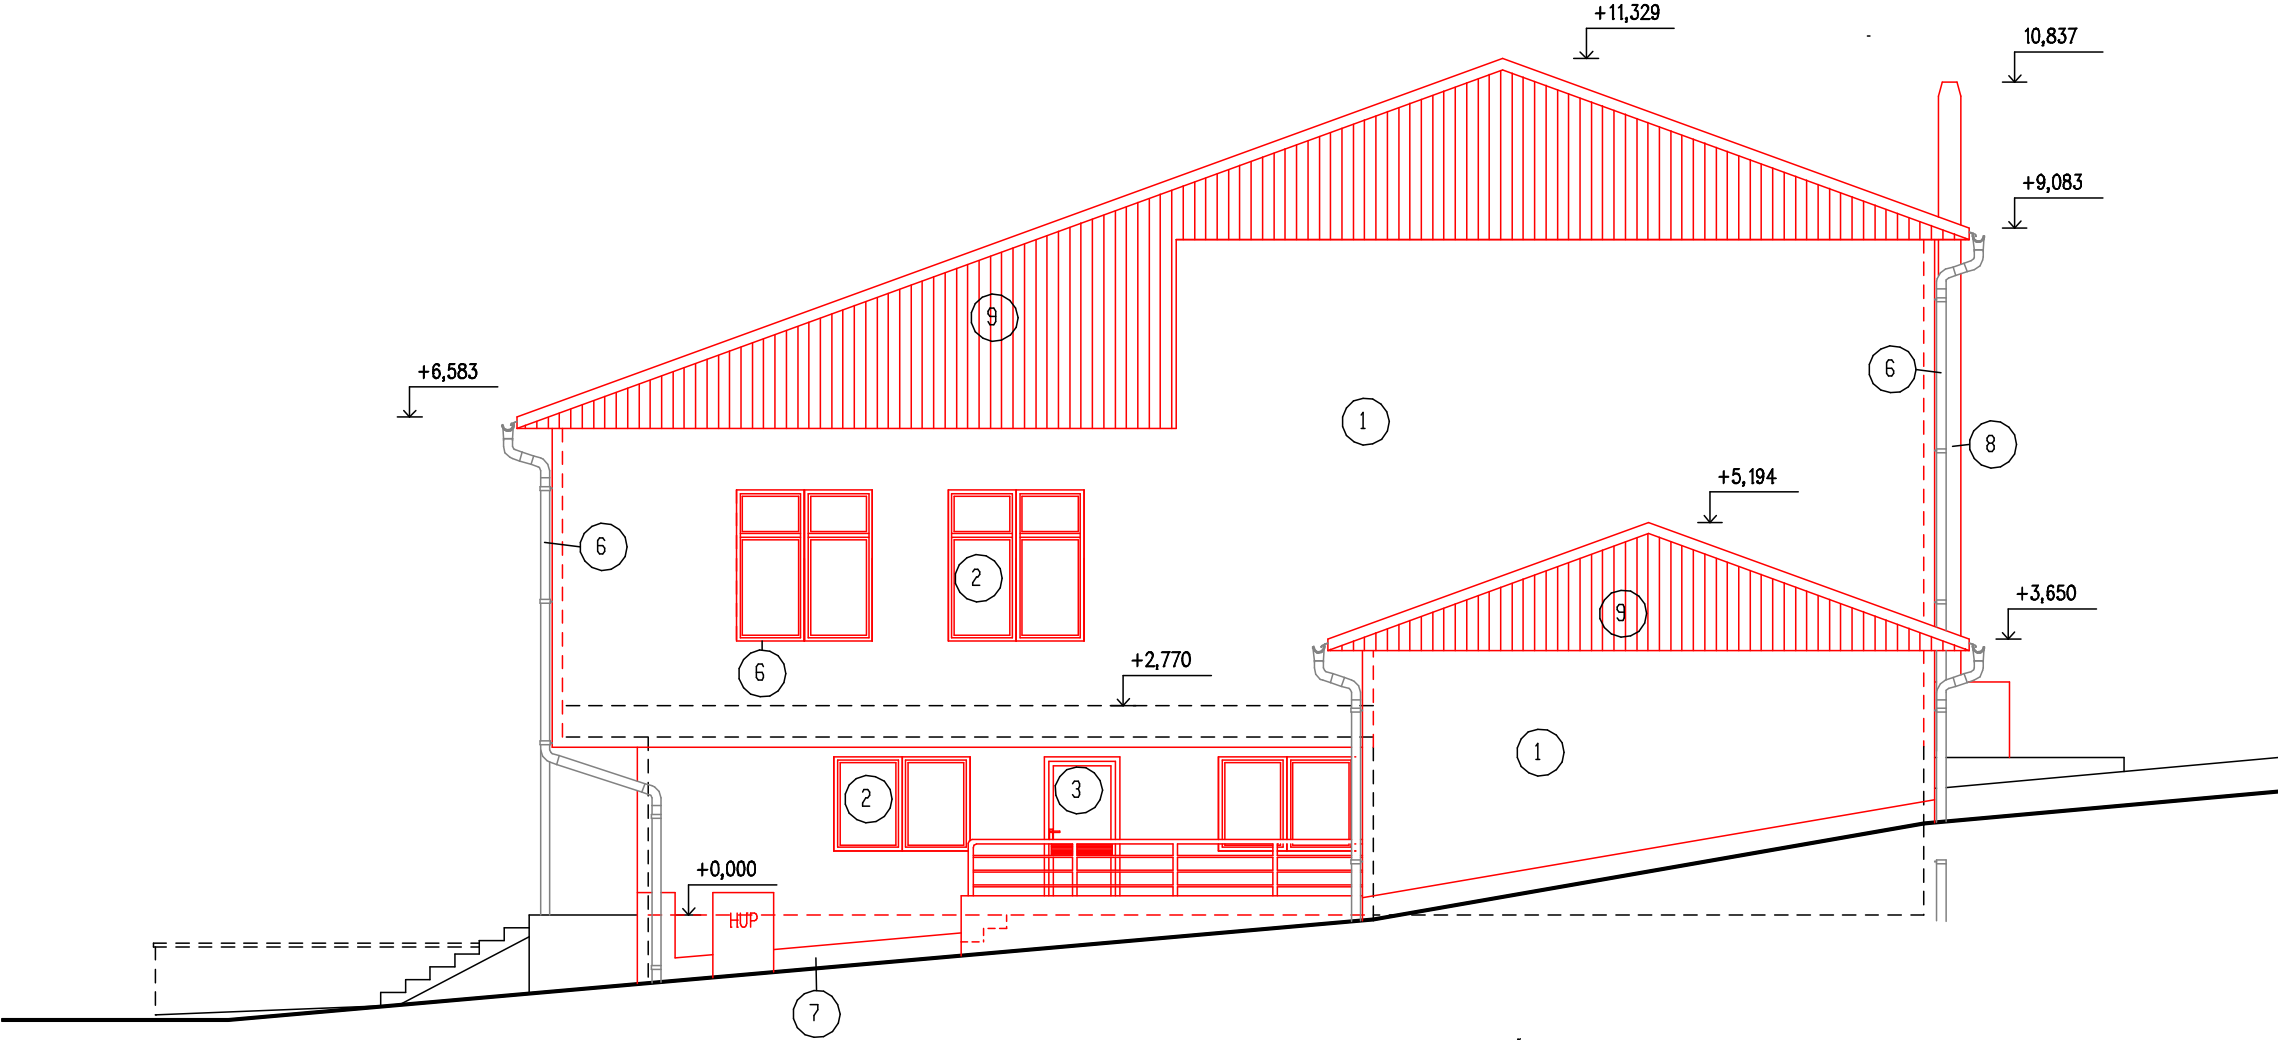

LEGENDA PLOCH:

- 1 ZDĚNÉ KONSTRUKCE OPATŘENÉ KZS NA BÁZI MINERÁLNÍ VLNÝ S P.Ú. SILIKONOVOU PROBARVENOU OMÍTKOU
- 2 PLASTOVÁ OKNA BÍLÁ ZASKLENÍ IZOLAČNÍM TROJSKLEM $U_w \max 0.85 \text{ W/m}^2\text{K}$
- 3 HLINÍKOVÉ DVEŘE ZASKLENÉ IZOLAČNÍM TROJSKLEM S PŘERUŠENÝM TEPELNÝM MOSTEM $U_d \max 1.2 \text{ W/m}^2\text{K}$
- 4 SEKČNÍ GARÁŽOVÁ VRATA S INTEGROVANÝMI DVEŘMI, TLAMELY 67 MM BARVA ČERVENÁ
- 5 KRYTINA Z PLASTOVÝCH ČTVERCŮ IMITACE BŘIDLICE
- 6 KLEMPÍŘSKÉ PRVKY Z PZ PLECHŮ S UPRAVENÝM POVRCHEM – BARVA ČERNÁ
- 7 SOKLOVÁ DEKORATIVNÍ OMÍTKA ODPUZUJÍCÍ VODU
- 8 FASÁDNÍ TŘÍPLÁŠŤOVÝ NEREZOVÝ KOMÍN
- 9 DŘEVĚNÉ OBLOŽENÍ Z PALUBKY – HNĚDÝ LAZUROVACÍ NÁTĚR

POZNÁMKA:

PROJEKTOVÁ DOKUMENTACE JE ZPRACOVÁNA V ROZSAHU PRO ÚZEMNÍ ŘÍZENÍ A STAVEBNÍ POVOLENÍ, PODROBNOSTI A DETAILNÍ INFORMACE BUDE ŘEŠIT VYŠŠÍ STUPEŇ DOKUMENTACE PRO PROVEDENÍ STAVBY

PŘI REALIZACI BUDOU DODRŽENY VEŠKERÉ PRACOVNÍ, TECHNOICKÉ A TECHNOLOGICKÉ POSTUPY STANOVENÉ JEDNOTLIVÝMI VÝROBCI STAVEBNÍCH MATERIÁLŮ. DÁLE BUDOU DODRŽOVÁNY VEŠKERÉ ČSN A SOUVISEJÍCÍ PŘEDPISY.

V PŘÍPADĚ ŽE V PROJEKTOVÉ DOKUMENTACI BUDE UVEDEN KONKRÉTNÍ VÝROBEK , MŮŽE BÝT NAHRAZEN VÝROBKEM JINÝM ZA PŘEDPOKLADU ZACHOVÁNÍ TECHNICKÝCH A ESTETICKÝCH PARAMETRŮ

±0.000 = 587.170 m.n.m
Výškový systém Bpv

VYPRACOVAL:		ZODPOVĚDNÝ PROJEKTANT:		STAVBY BYRTUS s.r.o. Dlouhá 401/45A 795 01 Stará Ves IČ: 063 58 071 DIČ CZ06358071 ... od projektu po zahradu ...	
MARTIN BYRTUS		ING. JOSEF KOVÁŘ			
INVESTOR:		OBEC VÁCLAVOV U BRUNTÁLU		PARÉ Č.	
		HORNÍ VÁCLAVOV 69, 793 41 VÁCLAVOV U BRUNTÁLU		KATASTRÁLNÍ ÚZEMÍ	
NÁZEV AKCE		STAVEBNÍ ÚPRAVY OBJEKTU NA PARC.Č.ST.134 V K.Ú. DOLNÍ VÁCLAVOV - MULTIFUNKČNÍ DŮM		Dolní Václavov	
				Č. ZAKÁZKY	SB01/2020
				DATUM	09/2020
ČÁST PD		ARCHITEKTONICKO - STAVEBNÍ ŘEŠENÍ		MĚŘÍTKO	1 : 100
				STUPEŇ PD	DUR+DSP
VÝKRES		NOVÝ STAV POHLED SEVERNÍ		OZN.ČÁSTI D.1.1	Č. VÝKRESU b 26