


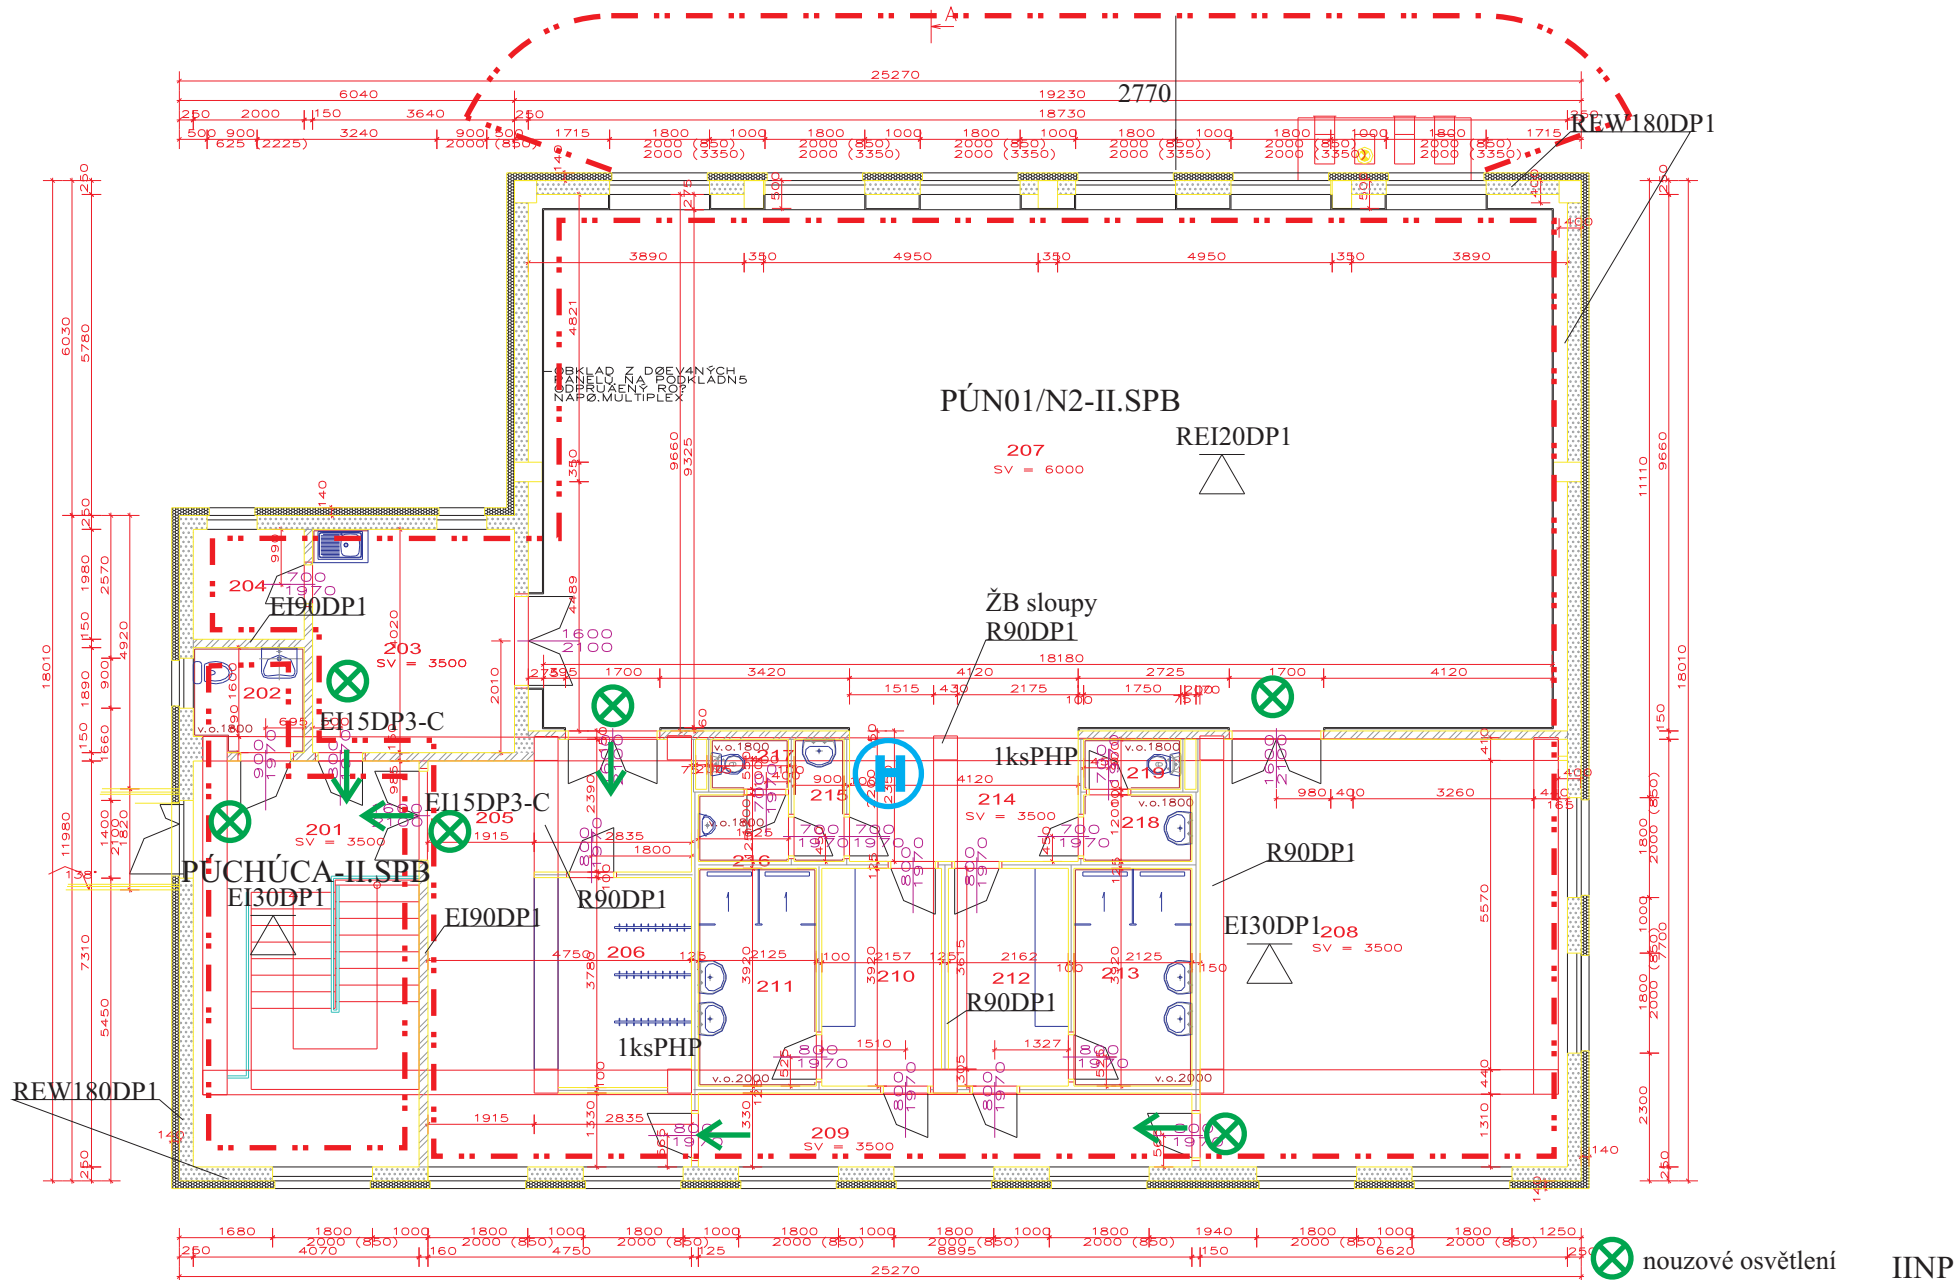

Akce :Stavební úpravy objektu na parc.č.st.134 v k.ú. Dolní Václavov
Multifunkční dům

Místo :katastrální území Dolní Václavov. Parcelní čísla stavby: 134

Investor :Obec Václavov u Bruntálu, Horní Václavov 69, 79201 Václavov u Bruntálu

IČ: 00296449