
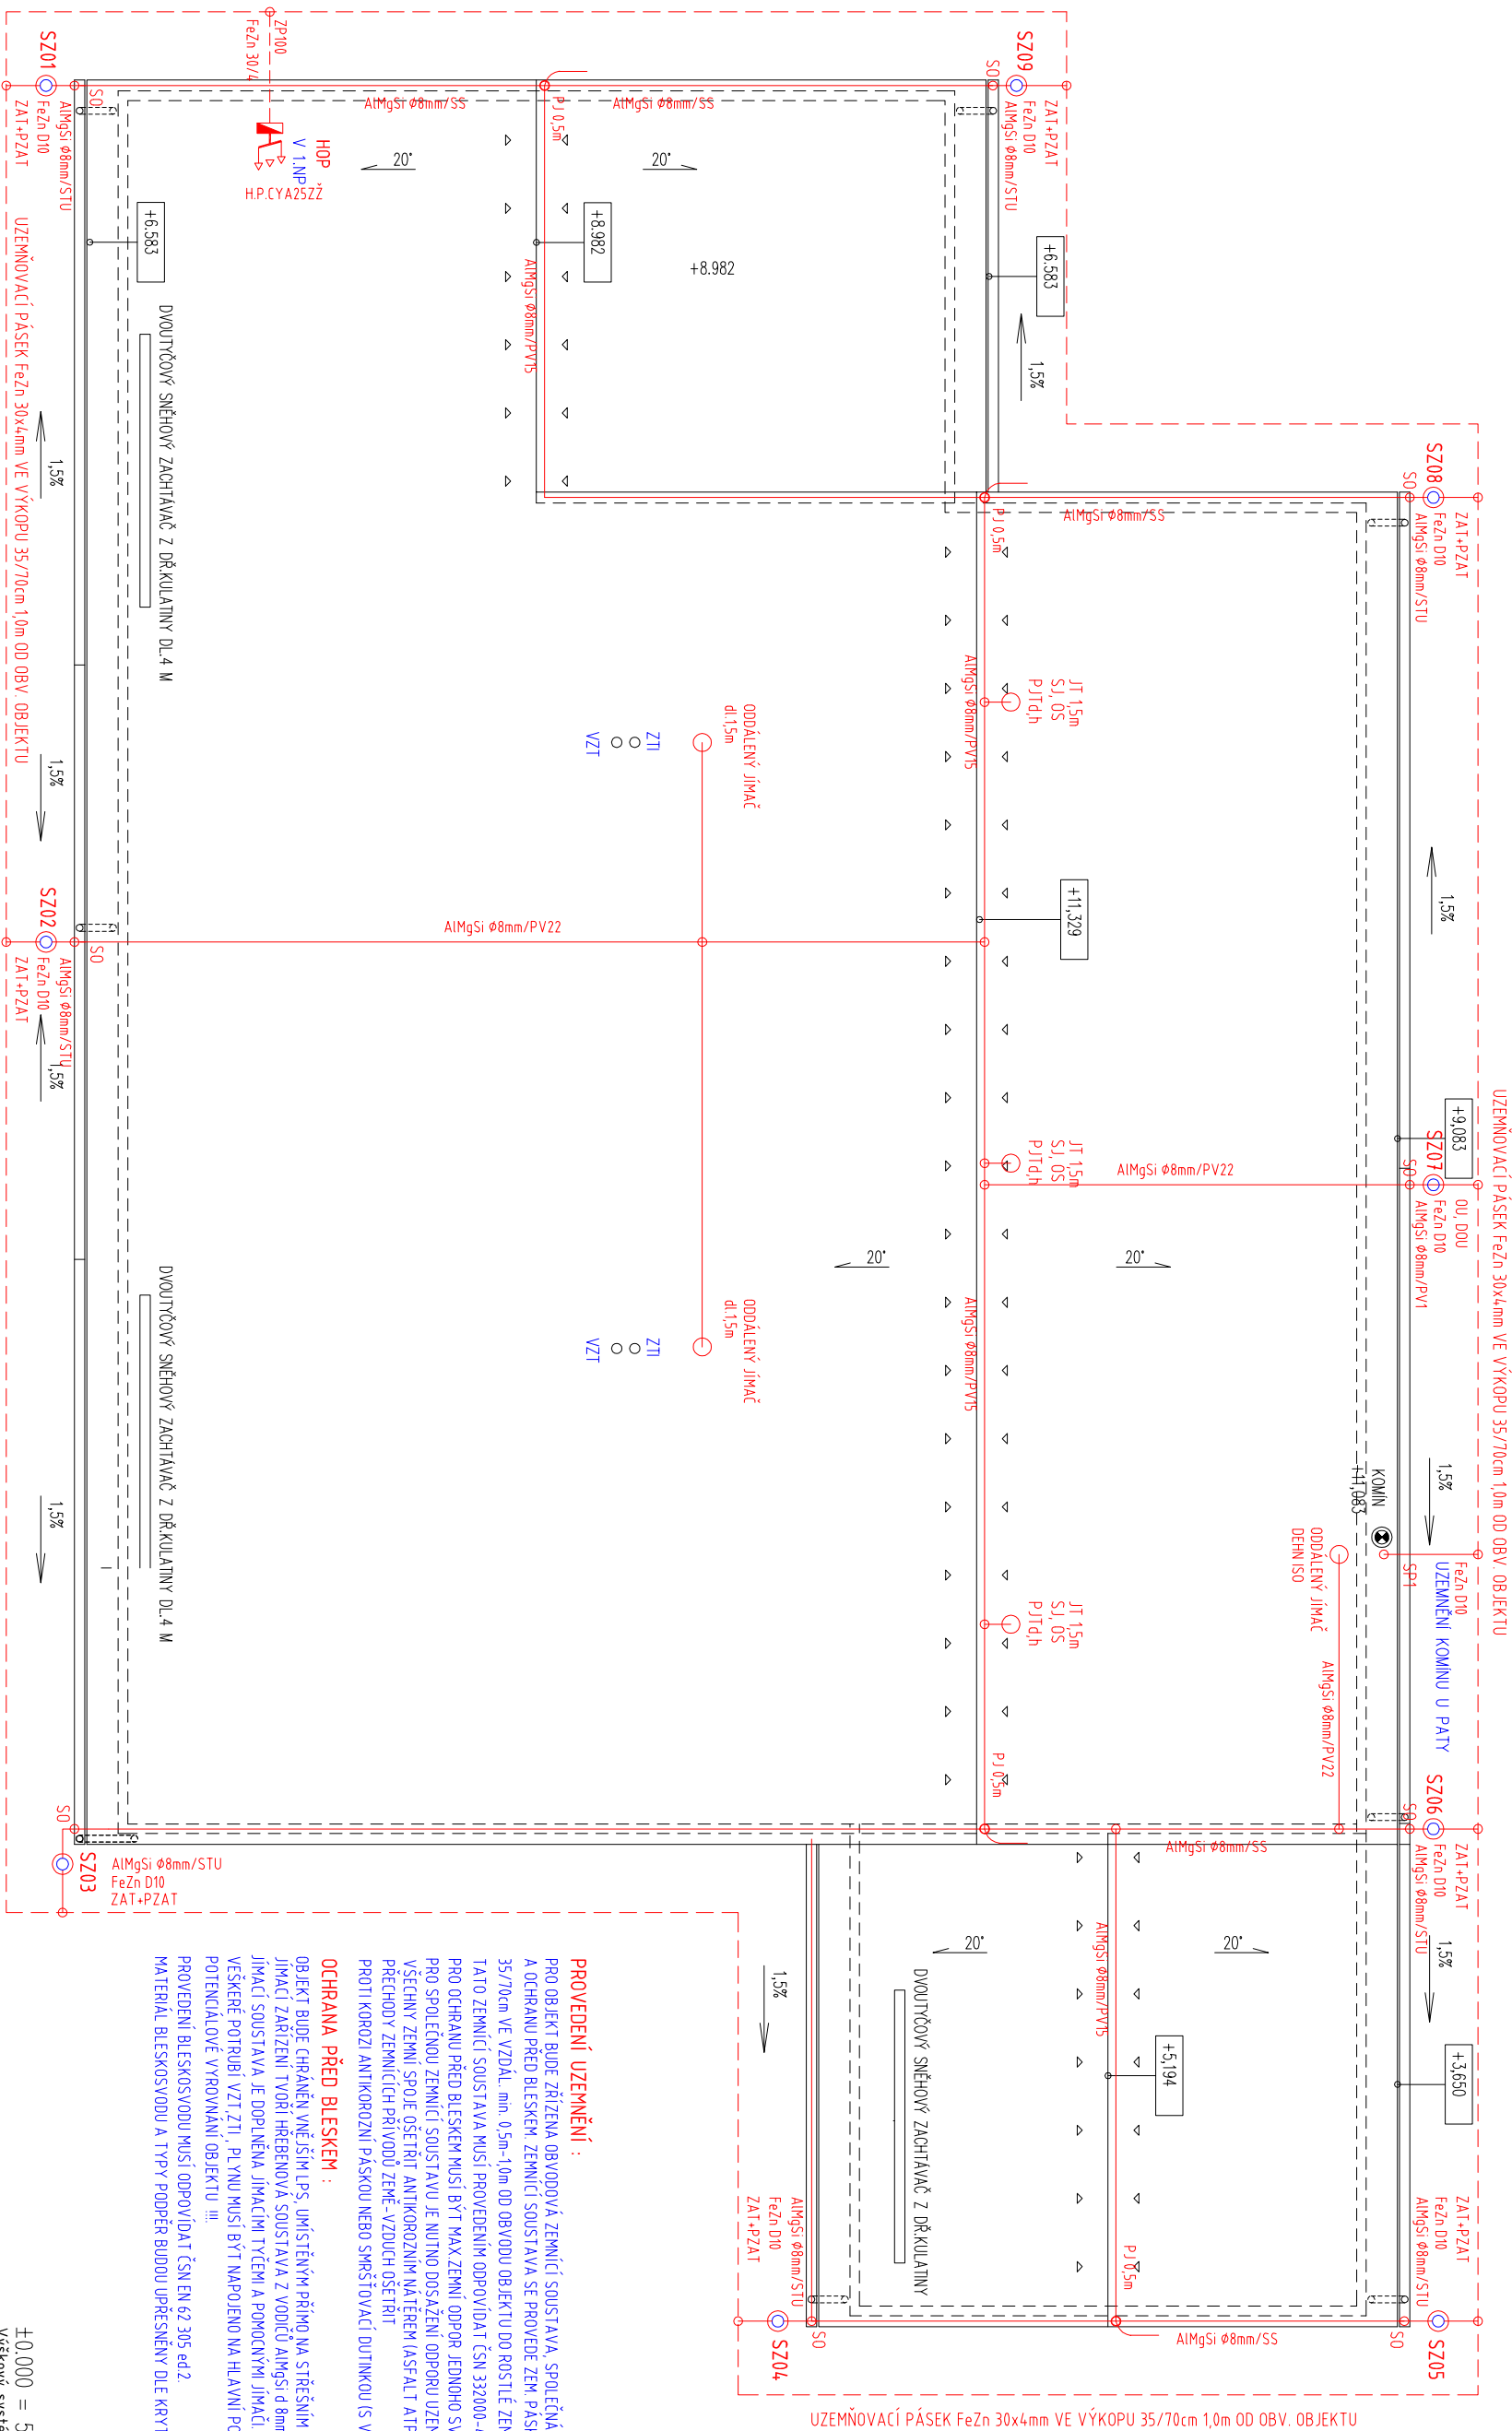
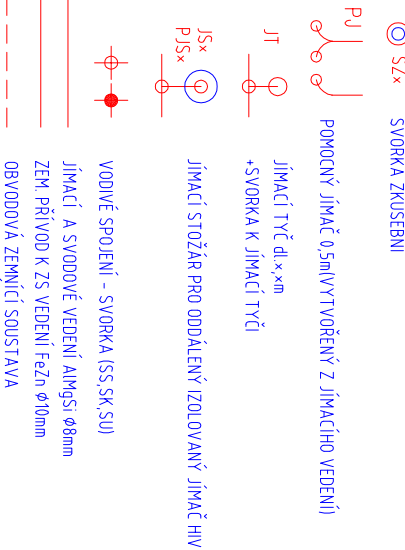


LEGENDA UZEMNENI A OCHRANY PRED BLESKEM:

Z5xx	SVORKA ZKUSEBNI
0U	OGRAŇNÁ ŢIEHLŇIK
00U	DRŽAČ OGRAŇNÉHO ŢIEHLŇÍKU DO ZDIVA NA ZATEPLENÍ
PJ 0,5m	POMOCNÝ JÍMAČ 0,5m (VYTVOŘENÝ Z JÍMAČÍHO VEDENÍ)
JT x,x,m	JÍMAČÍ TYČ AÍ dL x,x,m, MONTÁŽ NA KROV NEBO DLE POPISU
SJ	SVORKA K JÍMAČÍ TYČÍ
PJTdH	PODPĚRA JÍMAČÍ TYČE NA KROV DŘEVĚNÝ (HORNÍ, DOLNÍ)
OS	OGRAŇNÁ STRÍŠKA PRO JÍMAČÍ TYČ
PV1	PODPĚRA VEDENÍ DO ZDIVA NA ZATEPLENÍ / PLAST + HMOZIDŮMKA
STU	PODPĚRA VEDENÍ NA OKAPOVÉ SVODY UNIVERZÁLNÍ
PV2	PODPĚRA VEDENÍ NA SKLADANOU KRYTINU (CEMBERIT) VĚ SVAHU
PV5	PODPĚRA VEDENÍ NA SLÁDANOU KRYTINU (CEMBERIT) HŘEBENOVÁ
SP1	SVORKA PŘIPOJOVACÍ NA OCEL KONSTRUKCE
SO	SVORKA OKAPOVÁ
SK	SVORKA KŘÍŽOVÁ
SR02	SVORKA PRO SPOJENÍ ŽENŇNÍČÍ PÁSEK 30/4
SR03	SVORKA PRO SPOJENÍ ŽENŇNÍČÍ PÁSEK 30/4, DRŽÁČ 88-10mm
1A1+PZAT	ZÁVADĚCÍ TYČ + PODPĚRA ZAVÍTYČE

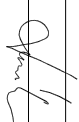

AUTOR PROJEKTU :		Ing. JOSEF KOVÁŘ	
ZODPOVĚDNÝ PROJ. PROFESE :		Ing. ZDENĚK NOVÁK	
VYPRACOVAL :		Ing. ZDENĚK NOVÁK	
MÍSTO STAVBY :		OBEC VÁCLAVOV U BRUNTÁLU	
STAVEBNÍK :		OBEC VÁCLAVOV U BRUNTÁLU HORNÍ VÁCLAVOV 69, 793 41 VÁCLAVOV U BRUNTÁLU	
AKCE/ NÁZEV : STAVEBNÍ ÚPRAVY OBJEKTU NA PAR.C.ŠT.134 V K.Ú. DOLNÍ VÁCLAVOV - MULTIFUNKČNÍ DŮM DOKUMENTACE PRO VÝBĚR ZHOTOVITELE STAVBY			
ČÁST : SILNOPROUDÁ ELEKTROTECHNIKA, MĚŘENÍ A REGULACE, ELEKTRONICKÉ KOMUNIKACE			
PŘÍLOHA :			
UZEMNĚNÍ, OCHRANA PŘED BLESKEM			
Ing. ZDENĚK NOVÁK - NOVEL Obchodně technická a projektční kancelář A.Gavlas 111/32, 700 30 Ostrava tel.: +420 603 448 517, nove@iscal.cz			
DATUM :		06/2023	
STUPEŇ PD :		DVZS	
ZAK. Č. :		SB01/2020	
FORMÁT :		2x44	
OZN.ČÁSTI :		D.1.4.3	
MĚŘÍTKO :		PŘÍLOHA č.:	
1:100		04	

UZEMNĚNÍ, OCHRANA PŘED BLESKEM