

ROZVADĚČ HR/RE

RE – OBCHODNÍ MĚŘENÍ ČEZ

PLOMB. ČÁST



RH – HLAVNÍ ROZVODY

3NPE AC 50 Hz, 400/230V/TN-C-S

PŘÍPOJNICE Cu 100A

3NPE AC 50 Hz, 400/230V/TN-S

PŘÍPOJNICE Cu 3ř/in 100A

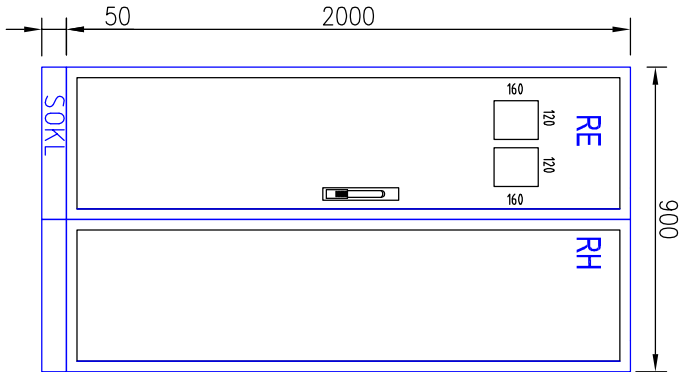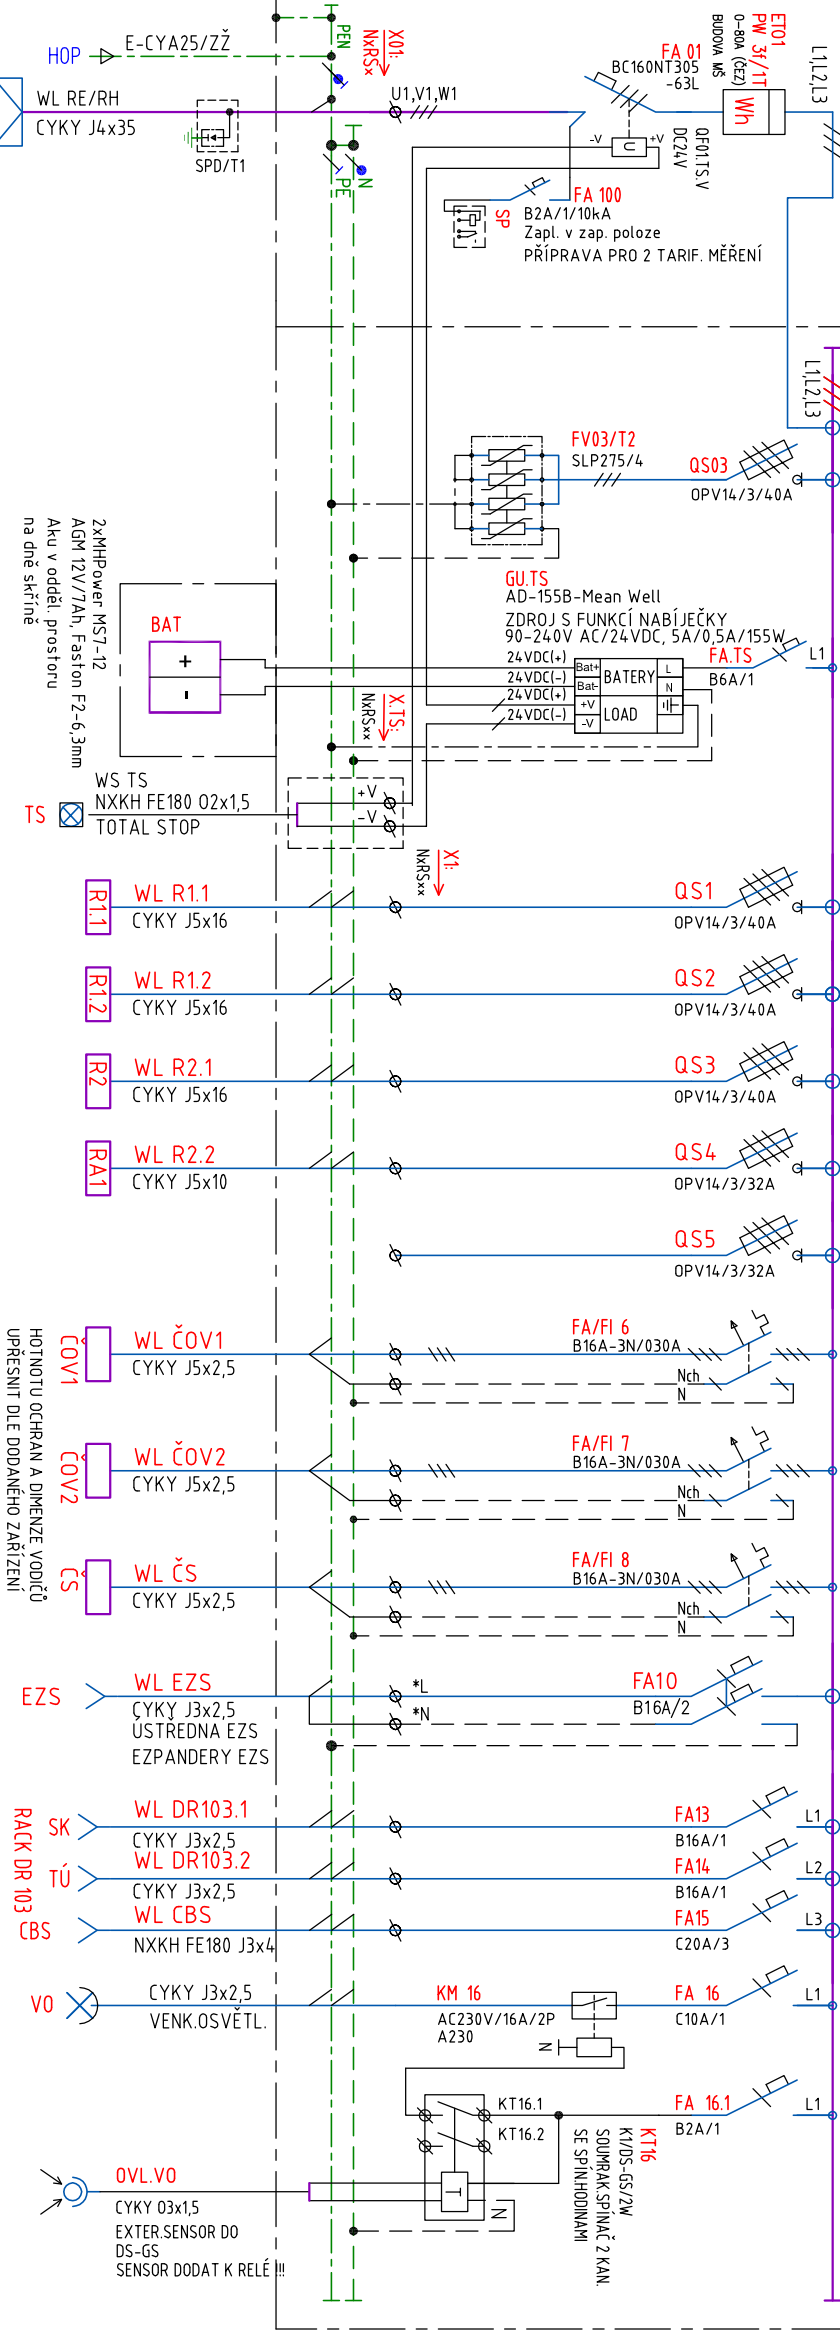


ZKRAŠTODOLNOST JISTIČŮ 10kA !!!

ROZVADĚČ/NÁZEV :	RE/RH
PROVEDENÍ, VZOR :::	OCEP SKŘINOVÝ
TYP :	ATYP
KRYTÍ V UZAVŘENÉM STAVU :	IP 40
KRYTÍ V OTEVŘENÉM STAVU :	IP 20
ROZMĚRY :	š 900/v 2000/hl 250mm
DĚLENÍ :	PLOMBOVATELNÝ ZÁKRYT OM
NÁTĚR/BARVA :	ŠEDA-RAL 7035
OBSLUHA :	PRAC.POUČENÝMI
PŘÍVOD(Y) :	VRCHEM
VÝVOD(Y) :	NAHORU
OCHRANA PŘED ÚR. EL. PROUDEM :	ČSN EN 332000-4,-4.1,ed.2
SAMOČIN ODPOJENÍM OD ZDROJE	
NAPÁJECÍ NAPĚTÍ SOUSTAVA :	3NPE AC 50Hz,400/230V/TN-C-S
OVLAĐACÍ NAPĚTÍ SOUSTAVA :	INPE AC 50Hz,230V/TN-S
PŘÍPOJNICE	
ZKRATOVÁ ODOLNOST /kA/	Cu 160A
lkm	10kA

Provedení rozvaděče a zapojení odběratelského měření dle "Připojovacích podmínek
NH pro osazení měřicích zařízení v odběrných místech napojených z distribuční sítě NH"
ČEZ Distribuce a.s. Zapojení dle přílohy č.12 a 12.
Skříň bude opatřena zámkem na třínohý klíč 6x6 mm.

Značení vodičů, svorek atd.
ČSN EN 60445 ed.3 Základní bezpečnostní principy pro rozhraní člověk-stroj, značení a identifikaci
- Označování svorek zařízení a konců vodičů (330160)
ČSN EN 60446 ed.2 Základní a bezpečnostní zásady pro rozhraní člověk-stroj, značení a identifikaci
- Označování vodičů barvami nebo písmeny a číslicemi (330165)
Předpisy pro rozvaděče m. :
ČSN EN 61439-1 ed.2 Rozvaděče nízkého napětí - Část 1: Všeobecné ustanovení (357107)

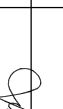ZODPOVĚDNÝ PROJEKTANT :		Ing. Zdeněk Novák		
VYPRACOVAL :		Ing. Zdeněk Novák		
MÍSTO STAVBY :		L.Podeště 1873, Ostrava – Poruba		
STAVEBNÍK :		Statutární město Ostrava – Úřad Poruba Klimkovická 55/28, 708 56 Ostrava – Poruba		
AKCE/ NÁZEV : MATEŘSKÁ ŠKOLA L. PODEŠTĚ 1873, OSTRAVA - PORUBA REKONSTRUKCE ELEKTROINSTALACE				
OBJEKT/ ČÁST : SILNOPROUDÁ ELEKTROTECHNIKA				
OBSAH : ROZVADĚČ RE/HR				
		Ing. ZDENĚK NOVÁK - NOVEL		
		Obchodně technická a projektční kancelář A.Gavlasa 111/32, 700 30 Ostrava tel.: +420 603 448 517, novel@iscali.cz		
DATUM :		10/2021		
STUPĚŇ PD :		DPS		
ZAK. Č. :		1121		
FORMÁT :		2xA4		
MĚŘÍTKO :		PŘÍLOHA č.:		
-		06		