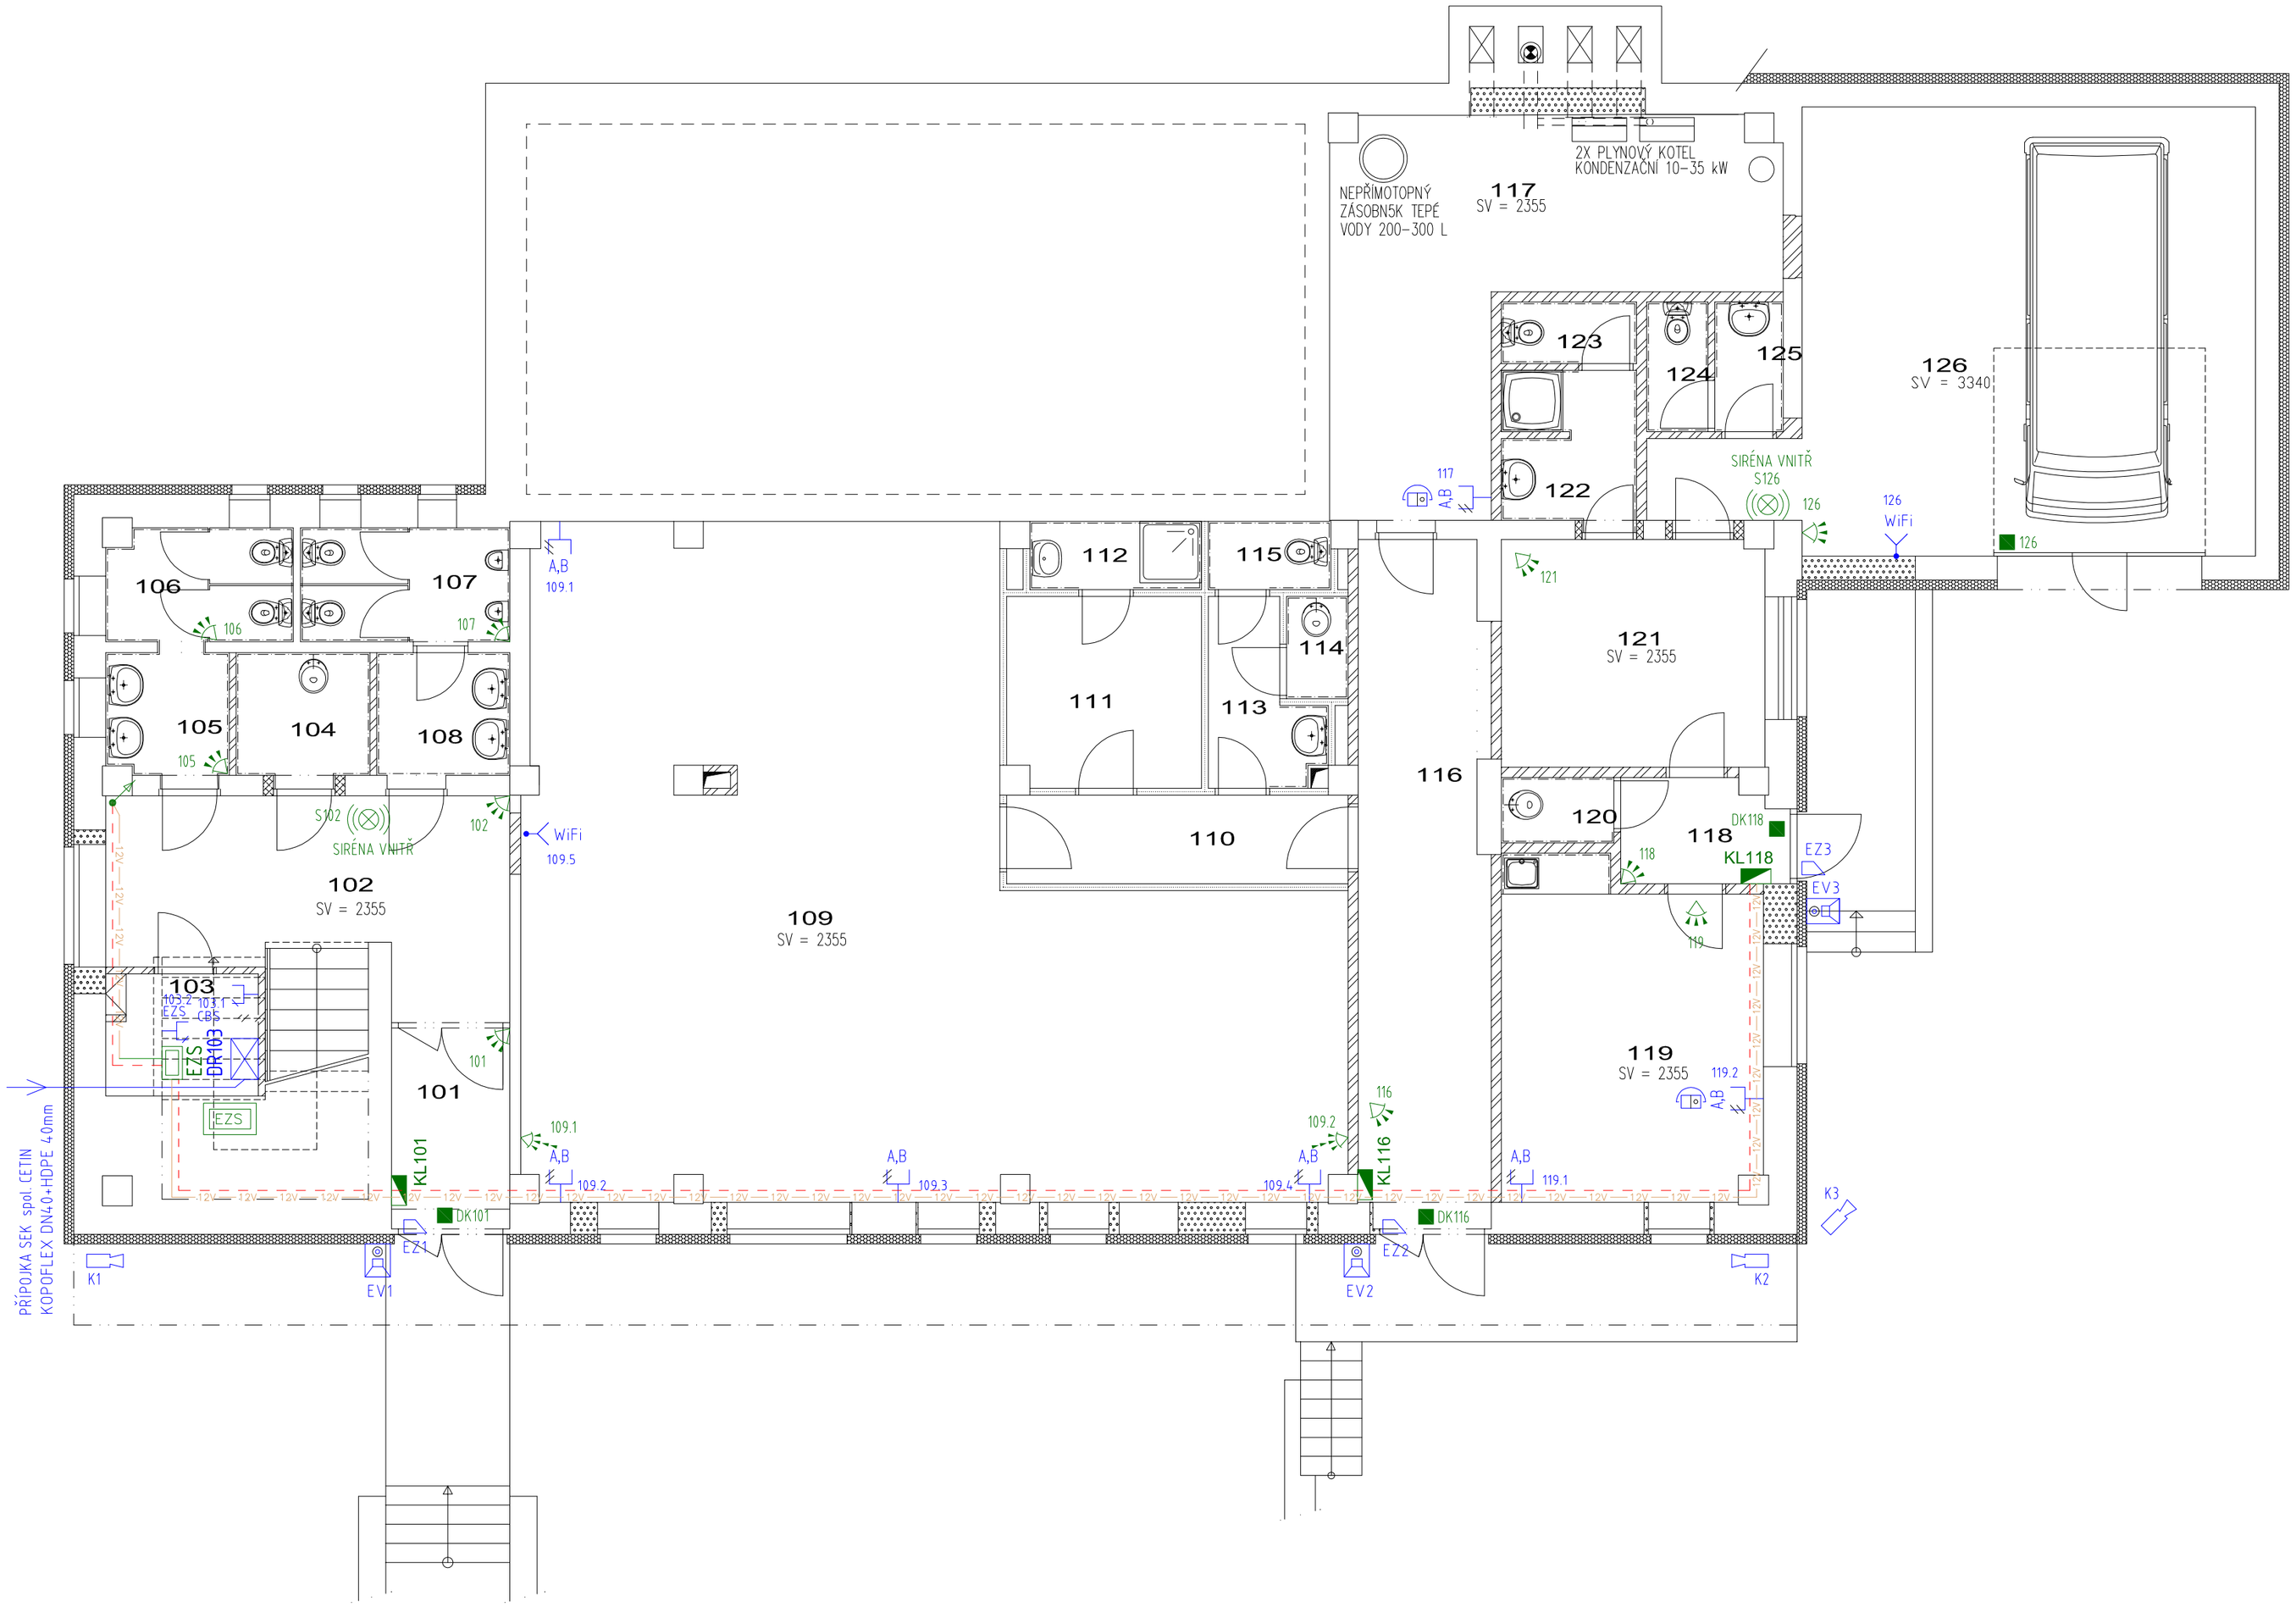

STRUKTUROVNÉ ROZVODY SK (LAN)

- DR — DATOVÝ ROZVÁDĚČ RACK
- TO — TELEFONNÍ ÚSTŘEDNA
- T — TELEFONNÍ ZÁSUVKA RJ45
- T — ZÁSUVKA SK JEDNODUCHÁ RJ45
- 2R — ZÁSUVKA SK DVOJITÁ 2xRJ45 (A,B)
- WiFi — KONEKTOR RJ45
- IP KAMERA VENKOVNÍ
- EV — EL.VRATNÝ + ZV.TABLO
- EZ — EL.ZÁMEK
- TELEFONNÍ PŘÍSTROJ NÁSTĚNNÝ/STOLNÍ
- ZV — BYTOVÝ ZVONEK AC 3–5–8V

POUŽITÉ TYPY A PRŮŘEZY VODIČŮ :

OZN	ZAŘÍZENÍ	GRAF.ROZLIŠENÍ	KMENOVÉ VEDENÍ	ÚČASTNICKÉ ROZVODY
	SDRUŽ. KABEL.TRASA			
SK	STRUKTUR.KABELÁŽ		SYKFY Nx2x0,5 OPTIKA UD004–50	UTP KAT.6/PVC**

VOLACÍ SYSTÉM PRO INVALIDNÍ OSOBY

- KM — KONTROLNÍ MODUL S ALARMEM
- TT — TAHOVÉ TLAČÍTKO
- RT — TLAČÍTKO RESETOVACÍ
- NT — NAPÁJECÍ TRAFO

LEGENDA EZS

- EZS — ÚSTŘEDNA EZS
- KL — KLÁVESNICE
- EXP — EXPANDER
- Z — NAPÁJECÍ ZDROJ
- INFRAPASIVNÍ PROSTOROVÉ ČIDLO STROPNÍ
- HLÁSIČ POHYBU PIR
- HLÁSIČ POHYBU PIR–DLOUHÝ DOSAH
- D — DUÁLNÍ PROSTOROVÉ ČIDLO/VENKOVNÍ
- OPTICKO–AKUST./OPTICKÁ SIGNALIZACE
- TÍSŇOVÝ HLÁSIČ/TLAČÍTKO
- DK,OK — DVEŘNÍ/OKENNÍ KONTAKT EZS
- DETEKTOR TŘÍŠTĚNÍ SKLA/ANTIMASKING
- DUÁLNÍ TEPELNÝ +OPTICKO KOUŘOVÝ HLÁSIČ KOUŘOVÝ HLÁSIČ
- VEDENÍ SMYČEK – FTP4P cat.6
- VEDENÍ SBĚRNICE – J–Y(St)Y 4x2x0,8/PVC
- 12V — POMOCNÉ NAPÁJECÍ OBVODY 12Vdc – CYKY O 2x1,5

S

LEGENDA MÍSTNOSTÍ

Č.M.	NÁZEV MÍSTNOSTI
101	VSTUPNÍ ZÁDVEŘÍ
102	HALA
103	ELEKTROROZVODNA
104	ÚKLID
105	PŘEDSÍŇ WC ŽENY
106	WC ŽENY
107	WC MUŽI
108	PŘEDSÍŇ WC MUŽI
109	KLUBOVNA – SPOLKY
110	CHODBA
111	ŠATNA
112	UMÝVÁRNA
113	PŘEDSÍŇ WC
114	ÚKLID
115	WC
116	CHODBA
117	PLYNOVÁ KOTELNA
118	VSTUPNÍ ZÁDVEŘÍ
119	KLUBOVNA SDH
120	ÚKLID
121	ŠATNA SDH
122	UMÝVÁRNA
123	WC
124	POHOTOVOSTNÍ WC
125	PŘEDSÍŇ WC
126	GARÁŽ SDH

±0.000 = 587.170 m.n.m
Výškový systém Bpv

AUTOR PROJEKTU :	Ing. JOSEF KOVÁŘ	
ZODPOVĚDNÝ PROJ. PROFESE :	Ing. ZDENĚK NOVÁK	
VYPRACOVAL :	Ing. ZDENĚK NOVÁK	
MÍSTO STAVBY :	OBEC VÁCLAVOV U BRUNTÁLU	
STAVEBNÍK :	OBEC VÁCLAVOV U BRUNTÁLU HORNÍ VÁCLAVOV 69, 793 41 VÁCLAVOV U BRUNTÁLU	

Ing. ZDENĚK NOVÁK - NOVEL
Obchodně technická a projekční kancelář
A.Gavlase 111/32, 700 30 Ostrava
tel.: +420 603 448 517, novel@tiscali.cz

AKCE/ NÁZEV :	**STAVEBNÍ ÚPRAVY OBJEKTU NA PARC.Č.ST.134 V K.Ú. DOLNÍ VÁCLAVOV - MULTIFUNKČNÍ DŮM** DOKUMENTACE PRO VÝBĚR ZHOTOVITELE STAVBY	DATUM :	06/2023
		STUPEŇ PD :	DVZS
		ZAK. Č. :	SB01/2020
ČÁST :	**SILNOPROUDÁ ELEKTROTECHNIKA, MĚŘENÍ A REGULACE, ELEKTRONICKÉ KOMUNIKACE**	FORMÁT :	4xA4
		OZN.ČÁSTI :	**D.1.4.3**
PŘÍLOHA :	SLABOPROUD - PŮDORYS 1.NP	MĚŘÍTKO : 1:75	PŘÍLOHA č.: **20**