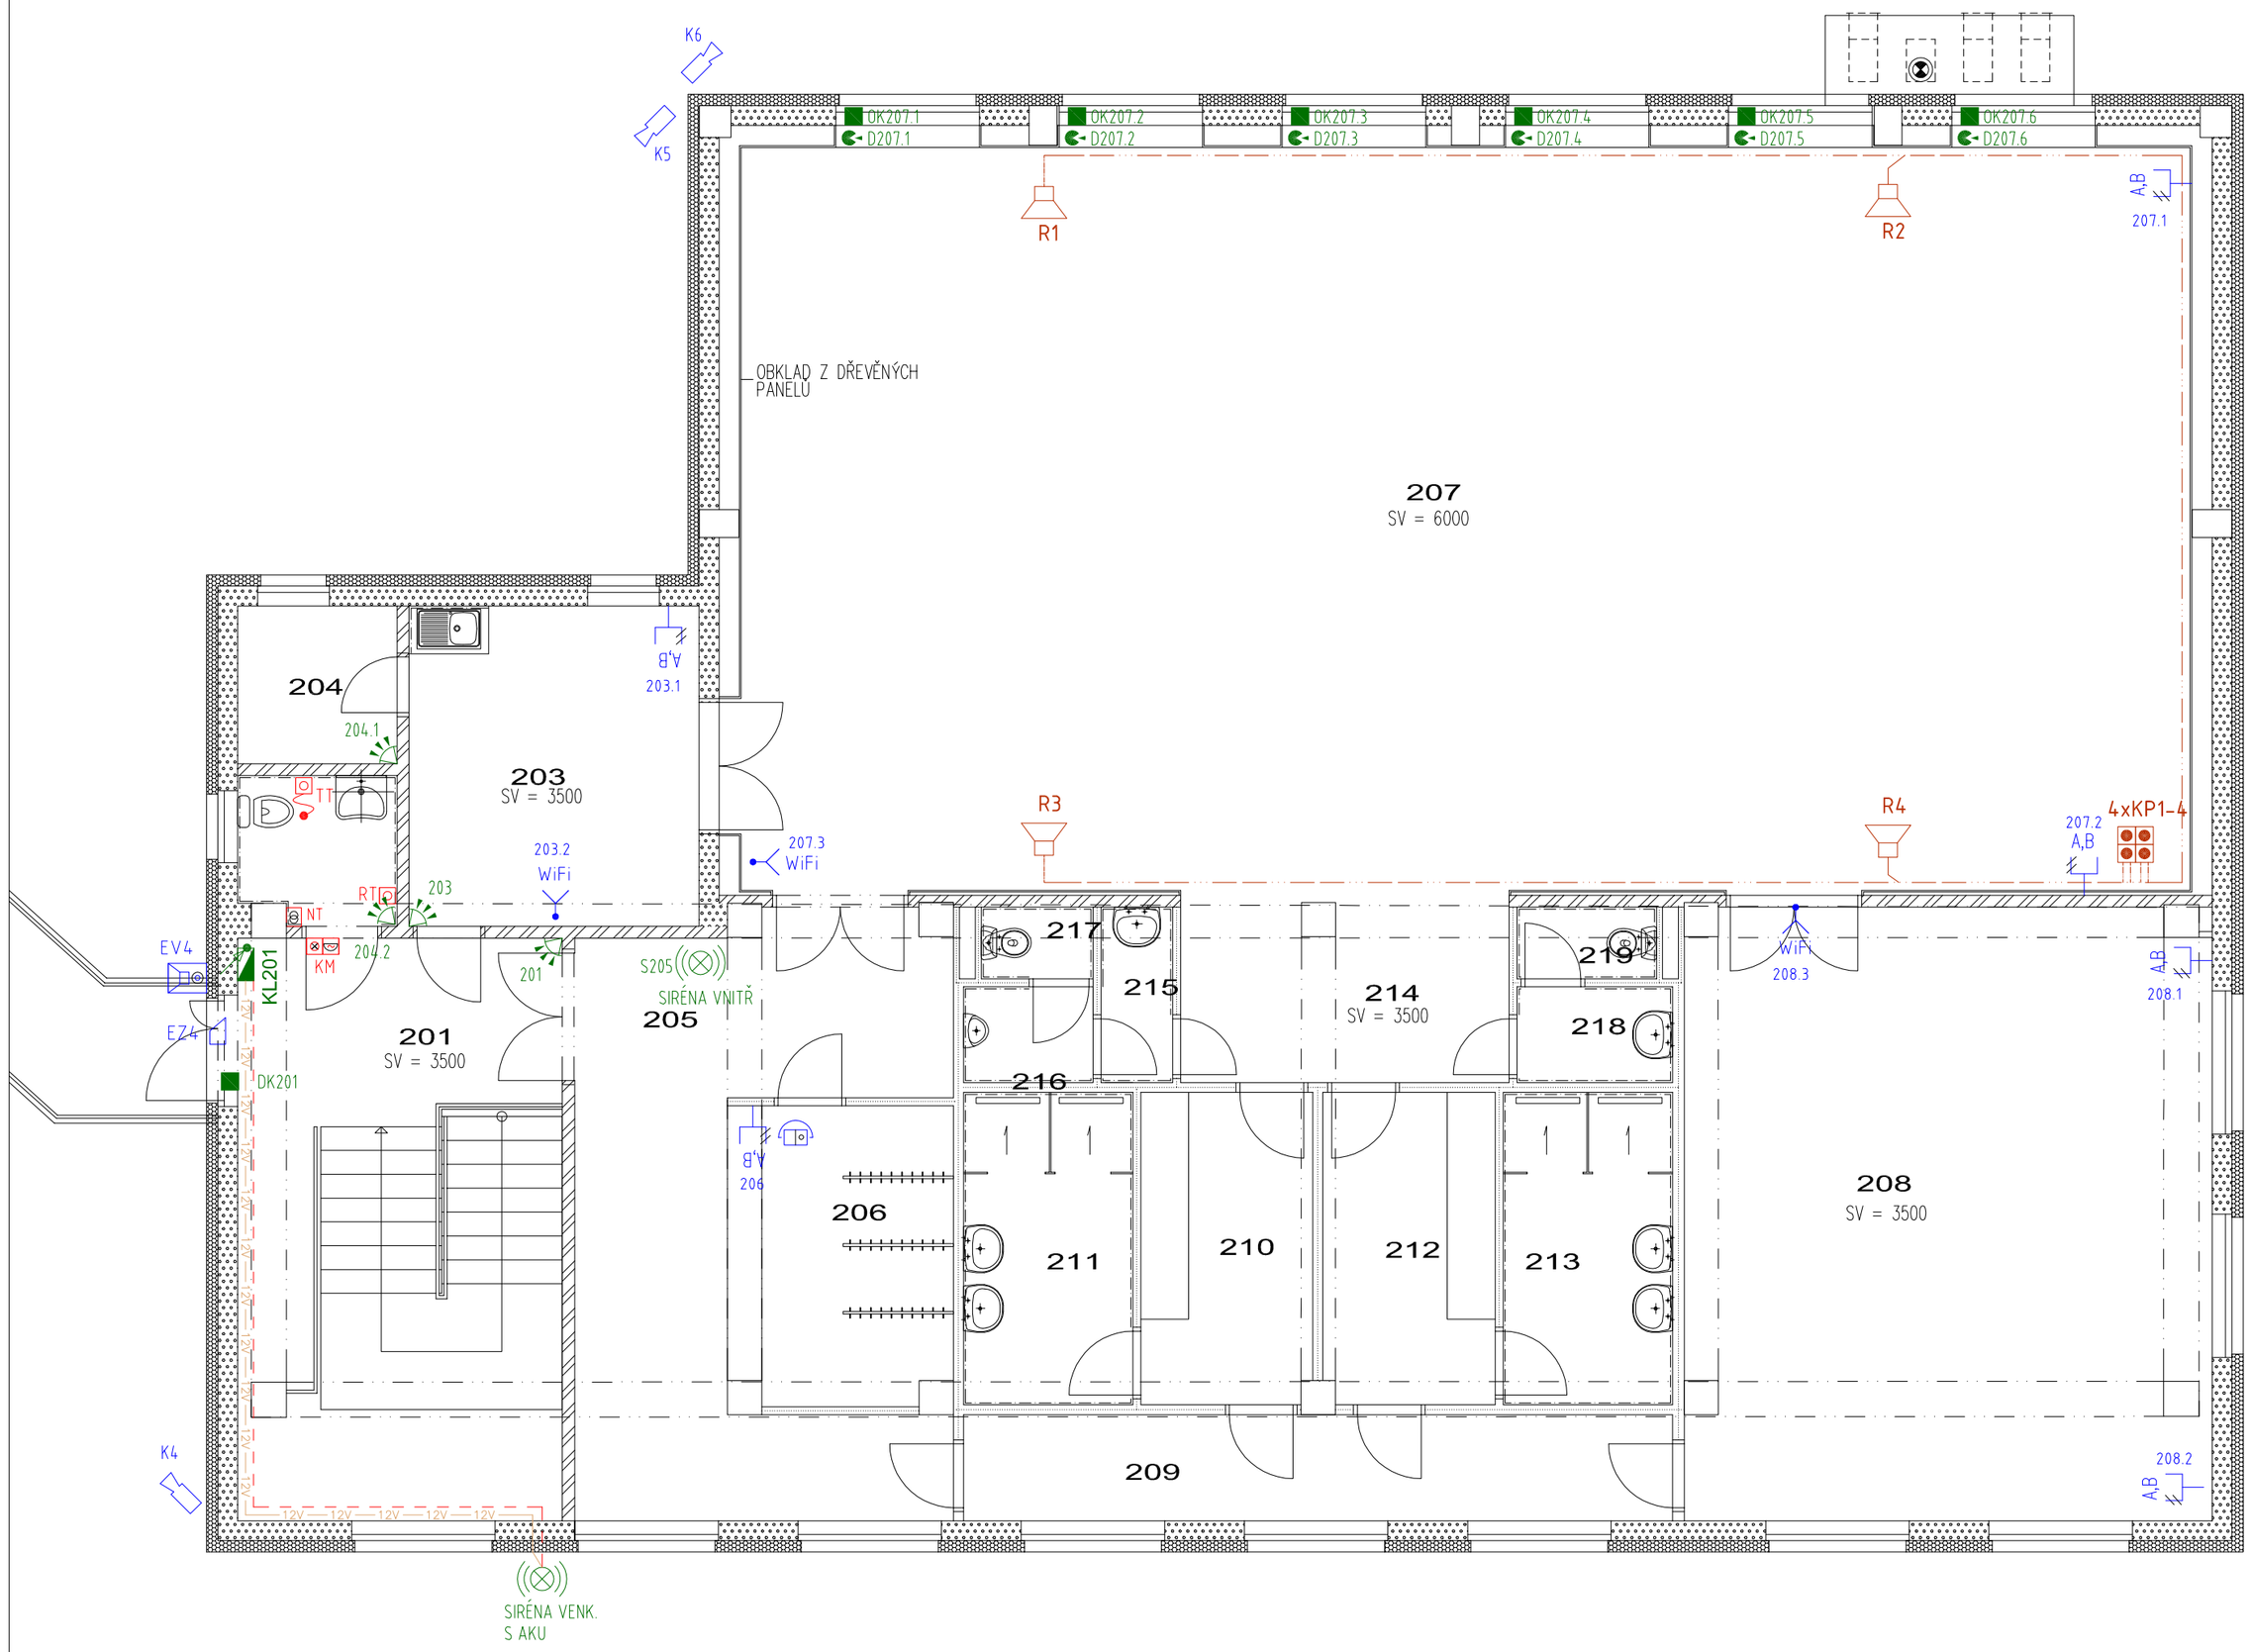

PŘÍPRAVA PRO OZVUČENÍ SÁLU

- R — SLOUPOVÝ REPRODUKTOR 140W/8 Ohm NAD REPR. POD STROPEM UMÍSTIT PRÁZNOU KRABICI KO 68 PRO VÝVOD REPRO VEDENÍ
- AUDIO ROZVODY Cu 3x4mm2 PRO KAŽDÝ REPRO PŘIVÉST SAMOSTATNÝ AUDIO KABEL
- KP* — AUDIO ZÁS. PO OM. PRO PŘIPOJENÍ ZESILOVAČE NA REPRODUKTOROVÝ ROZVOD, 0,6m NAD PODL.

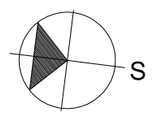

LEGENDA EZS

- EZS — ÚSTŘEDNA EZS
- KL — KLÁVESNICE
- EXP — EXPANDER
- Z — NAPÁJECÍ ZDROJ
- INFRAPASIVNÍ PROSTOROVÉ ČIDLO STROPNÍ
- HLÁSIČ POHYBU PIR
- HLÁSIČ POHYBU PIR-DLOUHÝ DOSAH
- D — DUÁLNÍ PROSTOROVÉ ČIDLO/VENKOVNÍ
- OPTICKO-AKUST./OPTICKÁ SIGNALIZACE
- TÍSŇOVÝ HLÁSIČ/TLAČÍTKO
- DK,OK — DVEŘNÍ/OKENNÍ KONTAKT EZS
- DETEKTOR TŘÍŠTĚNÍ SKLA/ANTIMASKING
- DUÁLNÍ TEPELNÝ +OPTICKO KOUŘOVÝ HLÁSIČ KOUŘOVÝ HLÁSIČ
- VEDENÍ SMYČEK – FTP4P cat.6
- VEDENÍ SBĚRNICE – J-Y(St)Y 4x2x0,8/PVC
- 12V — POMOCNÉ NAPÁJECÍ OBVODY 12Vdc – CYKY O 2x1,5

LEGENDA MÍSTNOSTÍ

Č.M.	NÁZEV MÍSTNOSTI
201	HALA
202	WC ZTP
203	SALÓNEK
204	SKLAD
205	CHODBA
206	ŠATNA
207	SÁL, TĚLOCVIČNA
208	MALÝ SÁL
209	CHODBA
210	ŠATNA
211	UMYVÁRNA
212	ŠATNA
213	UMYVÁRNA
214	CHODBA
215	PŘEDSÍŇ WC MUŽI
216	PISOÁR
217	WC MUŽI
218	PŘEDSÍŇ WC ŽENY
219	WC ŽENY

VOLACÍ SYSTÉM PRO INVALIDNÍ OSOBY

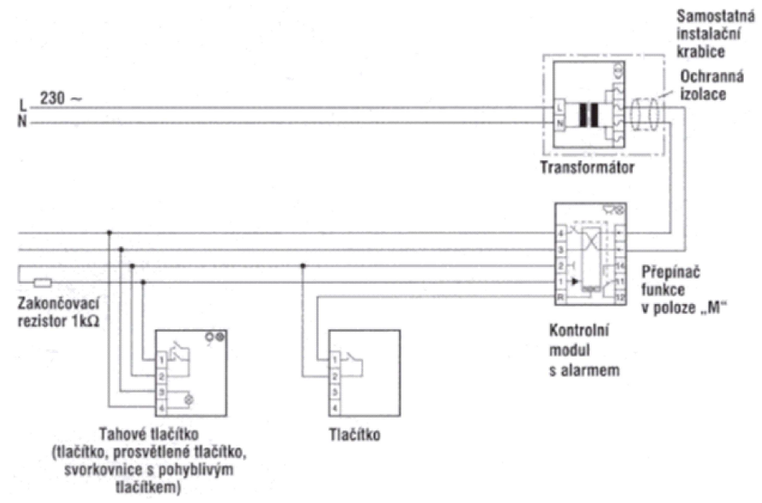

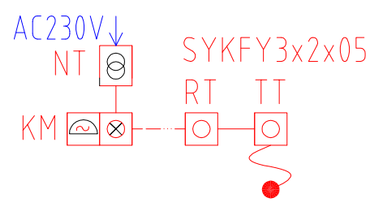

STRUKTUROVNÉ ROZVODY SK (LAN)

- DR — DATOVÝ ROZVÁDĚČ RACK
- TELEFONNÍ ÚSTŘEDNA
- T — TELEFONNÍ ZÁSUVKA RJ45
- ZÁSUVKA SK JEDNODUCHÁ RJ45
- A,B — ZÁSUVKA SK DVOJITÁ 2xRJ45 (A,B)
- WIFI — KONEKTOR RJ45
- IP KAMERA VENKOVNÍ
- EV — EL.VRÁTNÝ + ZV.TABLO
- EZ — EL.ZÁMEK
- TELEFONNÍ PŘÍSTROJ NÁSTĚNNÝ/STOLNÍ
- ZV — BYTOVÝ ZVONEK AC 3-5-8V

POUŽITÉ TYPY A PRŮŘEZY VODIČŮ :

OZN	ZAŘÍZENÍ	GRAF.ROZLIŠENÍ	KMENOVÉ VEDENÍ	ÚČASTNICKÉ ROZVODY
	SDRUŽ. KABEL.TRASA			
SK	STRUKTUR.KABELÁŽ		SYKFY Nx2x0,5 OPTIKA UD004-50	UTP KAT.6/PVC**

VOLACÍ SYSTÉM PRO INVALIDNÍ OSOBY

- KM — KONTROLNÍ MODUL S ALARMEM
- TT — TAHOVÉ TLAČÍTKO
- RT — TLAČÍTKO RESETOVACÍ
- NT — NAPÁJECÍ TRAFO

±0.000 = 587.170 m.n.m
Výškový systém Bpv

AUTOR PROJEKTU :	Ing. JOSEF KOVÁŘ	
ZODPOVĚDNÝ PROJ. PROFESE :	Ing. ZDENĚK NOVÁK	
VYPRACOVAL :	Ing. ZDENĚK NOVÁK	
MÍSTO STAVBY :	OBEC VÁCLAVOV U BRUNTÁLU	
STAVEBNÍK :	OBEC VÁCLAVOV U BRUNTÁLU HORNÍ VÁCLAVOV 69, 793 41 VÁCLAVOV U BRUNTÁLU	

Ing. ZDENĚK NOVÁK - NOVEL
Obchodně technická a projekční kancelář
A.Gavlase 111/32, 700 30 Ostrava
tel.: +420 603 448 517, novel@tiscali.cz

AKCE/ NÁZEV :	**STAVEBNÍ ÚPRAVY OBJEKTU NA PARC.Č.ST.134 V K.Ú. DOLNÍ VÁCLAVOV - MULTIFUNKČNÍ DŮM** DOKUMENTACE PRO VÝBĚR ZHOTOVITELE STAVBY	DATUM :	06/2023
		STUPEŇ PD :	DVZS
		ZAK. Č. :	SB01/2020
ČÁST :	**SILNOPROUDÁ ELEKTROTECHNIKA, MĚŘENÍ A REGULACE, ELEKTRONICKÉ KOMUNIKACE**	FORMÁT :	4xA4
		OZN.ČÁSTI :	**D.1.4.3**
PŘÍLOHA :	SLABOPROUD - PŮDORYS 2.NP	MĚŘÍTKO :	PŘÍLOHA Č.:
		1:75	**21**