



SCHÉMA ROZVODŮ SK

2.NP

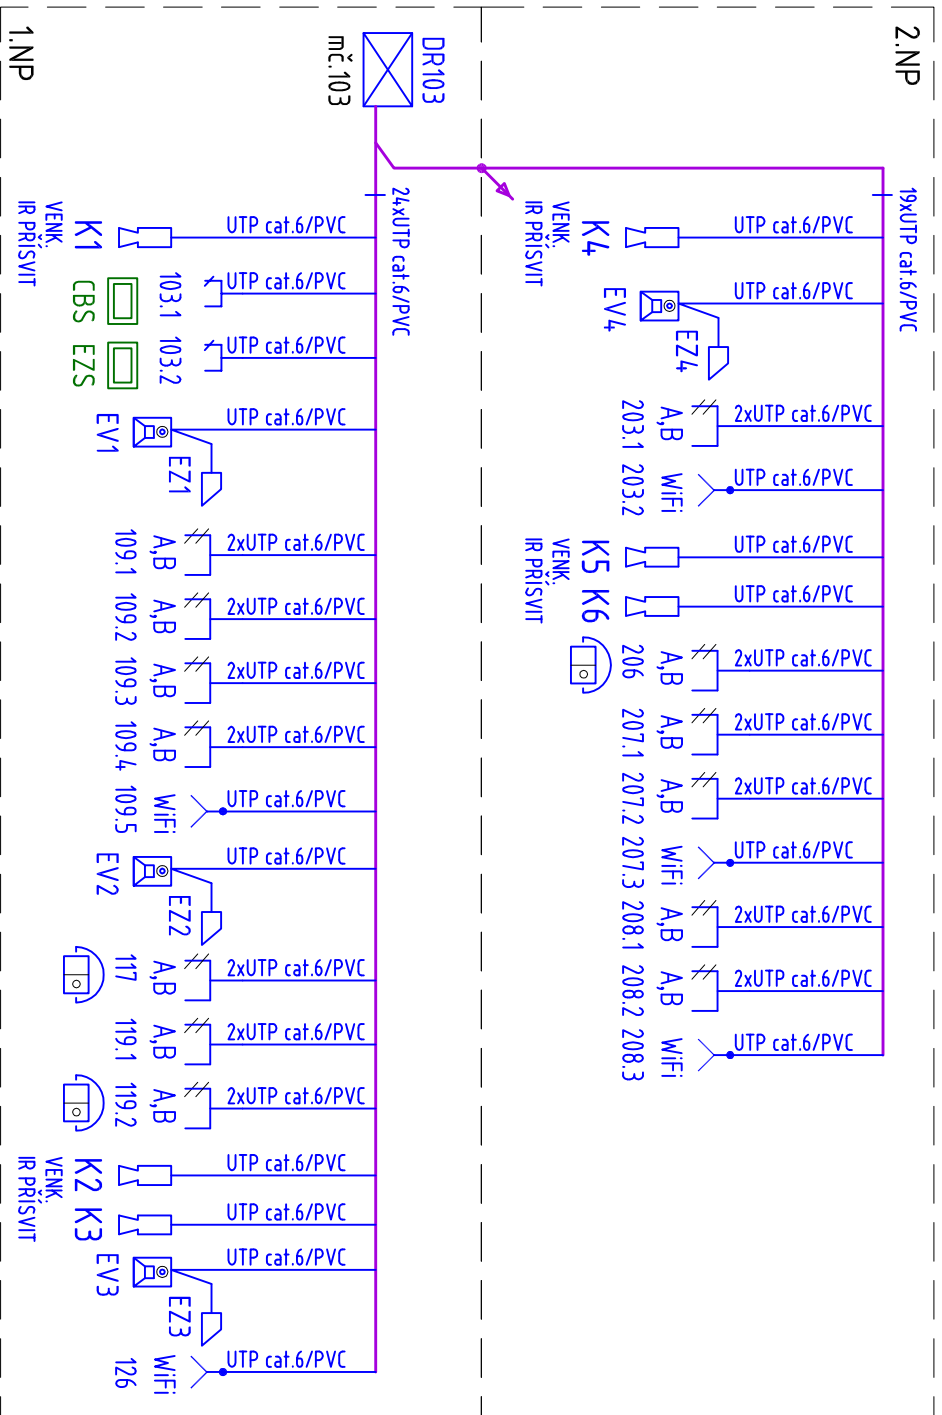

STRUKTUROVNÉ ROZVODY SK (LAN)

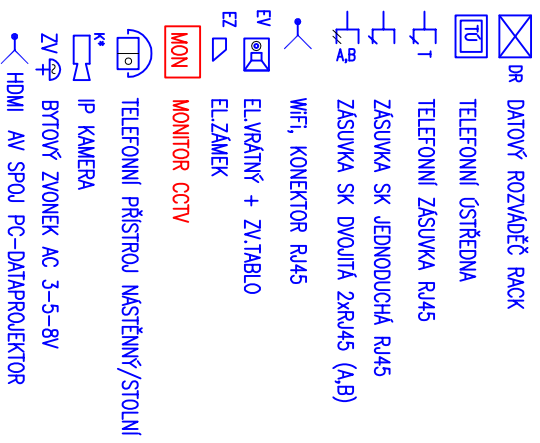

POUŽITÉ TYPY A PRŮŘEZY VODIČŮ :

OZN	ZAŘÍZENÍ	GRAF. ROZLIŠENÍ	TPP VEDENÍ
	SDRUŽ. KABEL. TRASA		
SK	STRUKTURA KABELŮ		UTP KAT. 6 / PVC ***

AUTOR PROJEKTU :	Ing. JOSEF KOVÁŘ
ZODPOVĚDĚNÝ PROJ. PROFESE :	Ing. ZDENĚK NOVÁK
VYPRACOVAL :	Ing. ZDENĚK NOVÁK
MÍSTO STAVBY :	OBEC VÁCLAVOV U BRUNTÁLU
STAVEBNÍK :	OBEC VÁCLAVOV U BRUNTÁLU HORNÍ VÁCLAVOV 69, 793 41 VÁCLAVOV U BRUNTÁLU
AKCE/ NÁZEV :	STAVEBNÍ ÚPRAVY OBJEKTU NA PARC.Č.ŠT.134 V K.Ú. DOLNÍ VÁCLAVOV - MULTIFUNKČNÍ DŮM DOKUMENTACE PRO VÝBĚR ZHOTOVITELE STAVBY
ČÁST :	SILNOPROUDÁ ELEKTROTECHNIKA, MĚŘENÍ A REGULACE, ELEKTRONICKÉ KOMUNIKACE
PŘÍLOHA :	
	Ing. ZDENĚK NOVÁK - NOVEL Odpovědně technická a projekční kancelář A Gavlase 111/32, 700 30 Ostrava tel.: +420 603 448 517, novel@tiscali.cz
DATAUM :	06./2023
STUPEŇ PD :	DVZS
ZAK. Č. :	S801/2020
FORMÁT :	1x44
OZNČÁSTI :	D.1.A.3
MĚŘITKO :	PŘÍLOHA č.: -
	22