



SCHÉMA ROZVODŮ EZS

2.NP

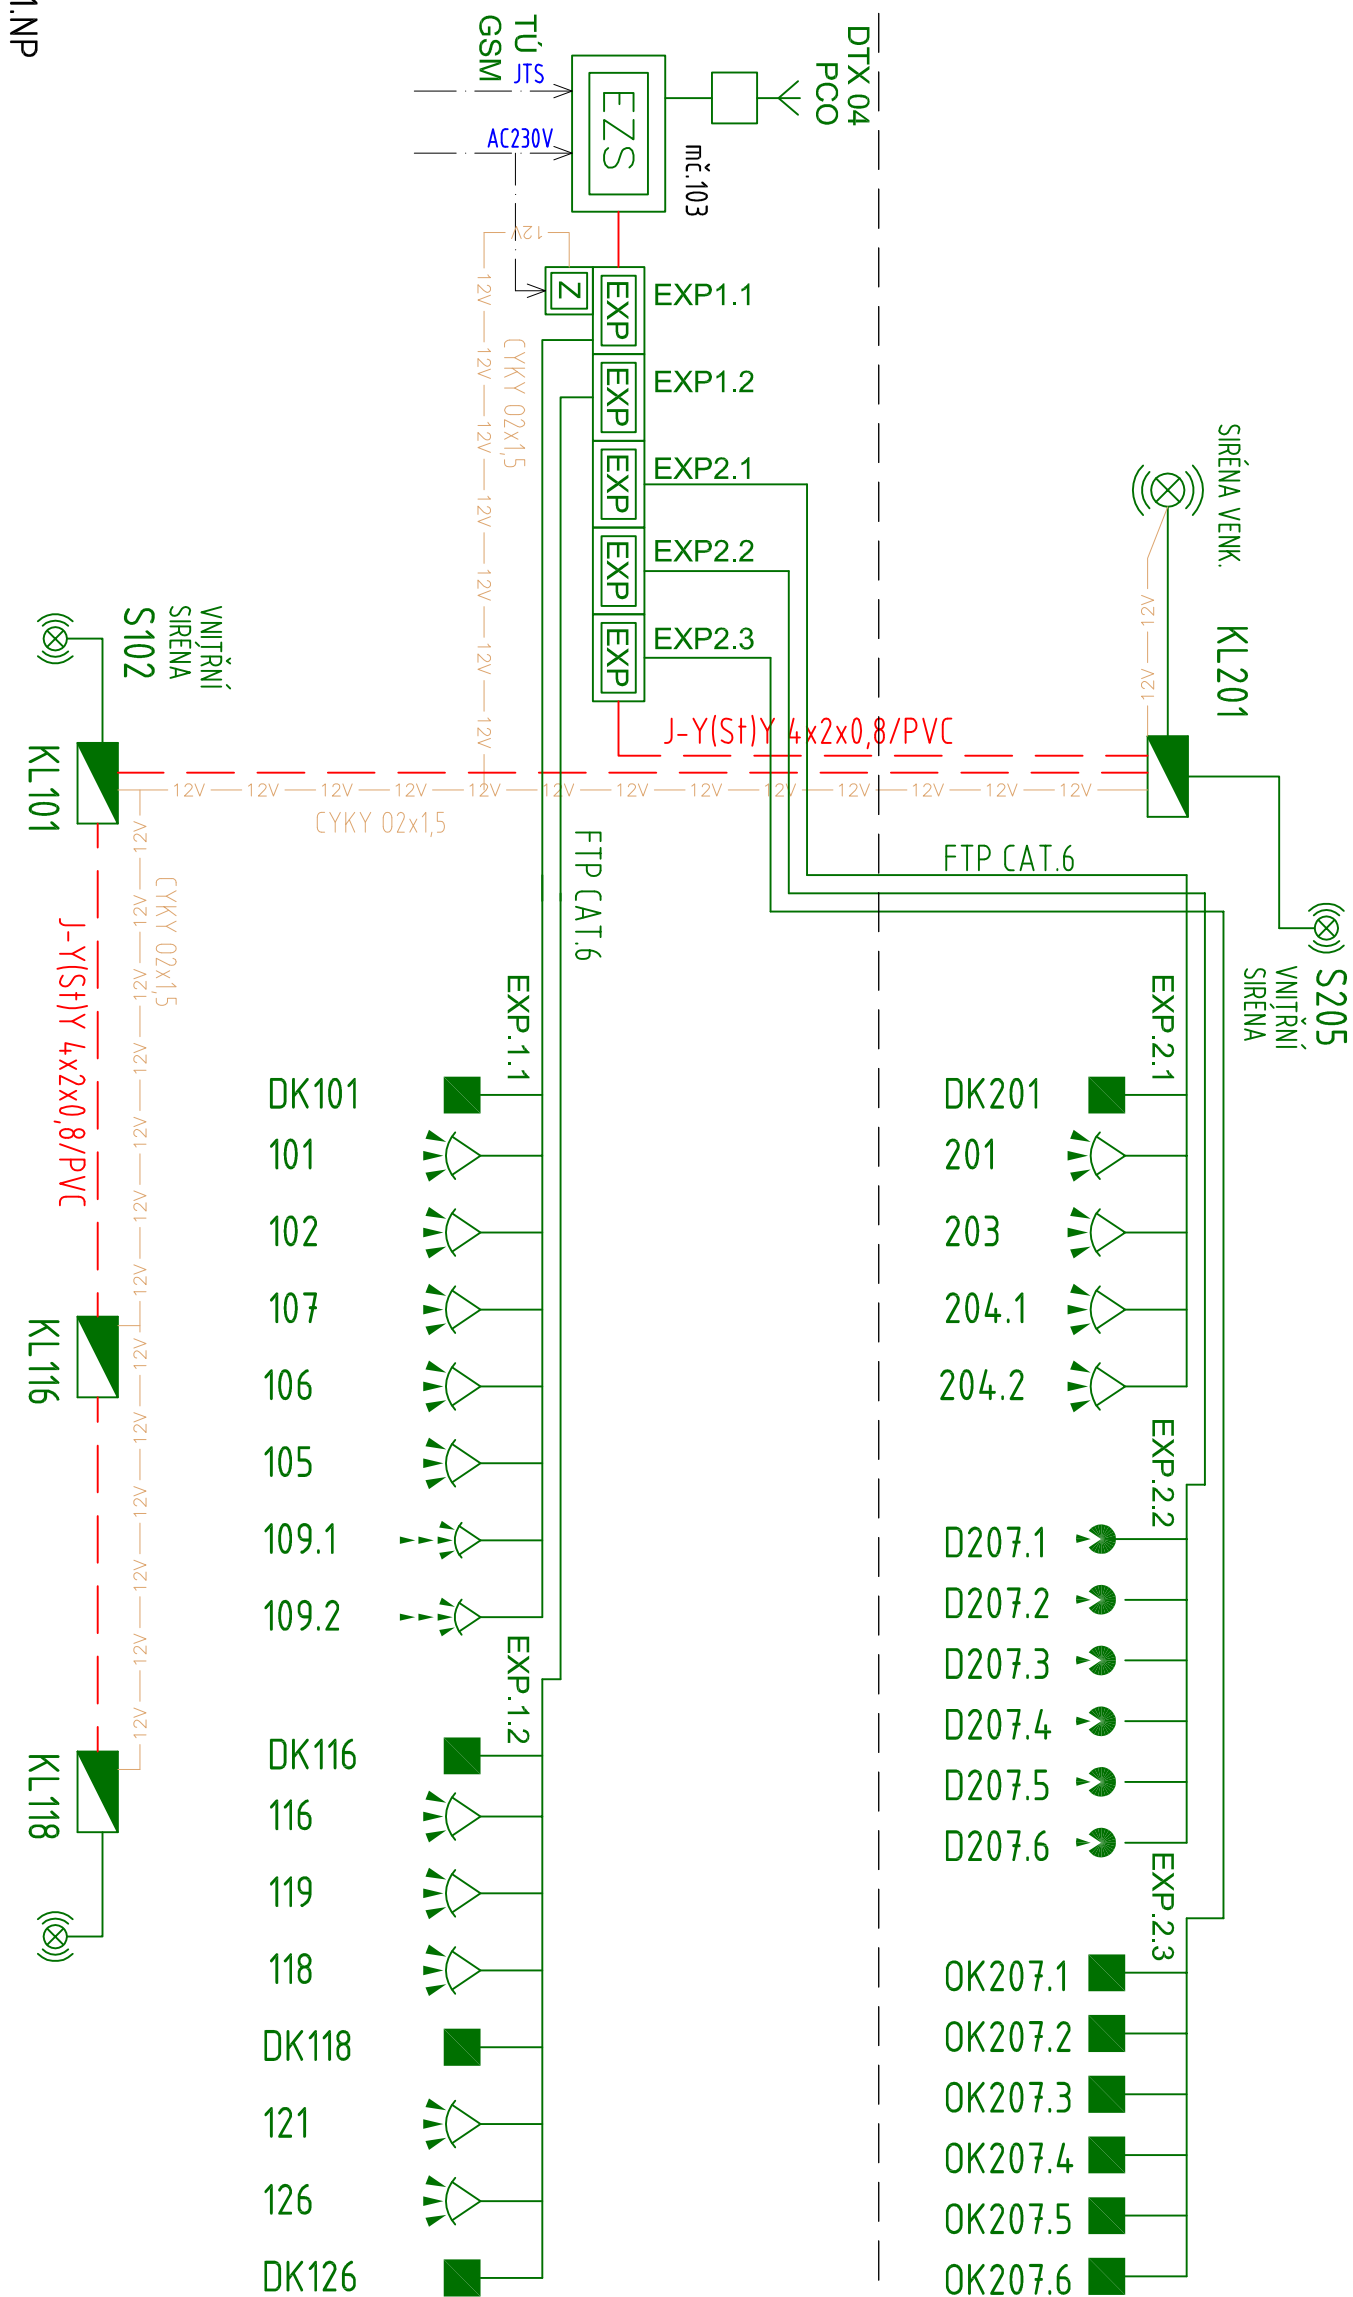

1.NP

LEGENDA EZS

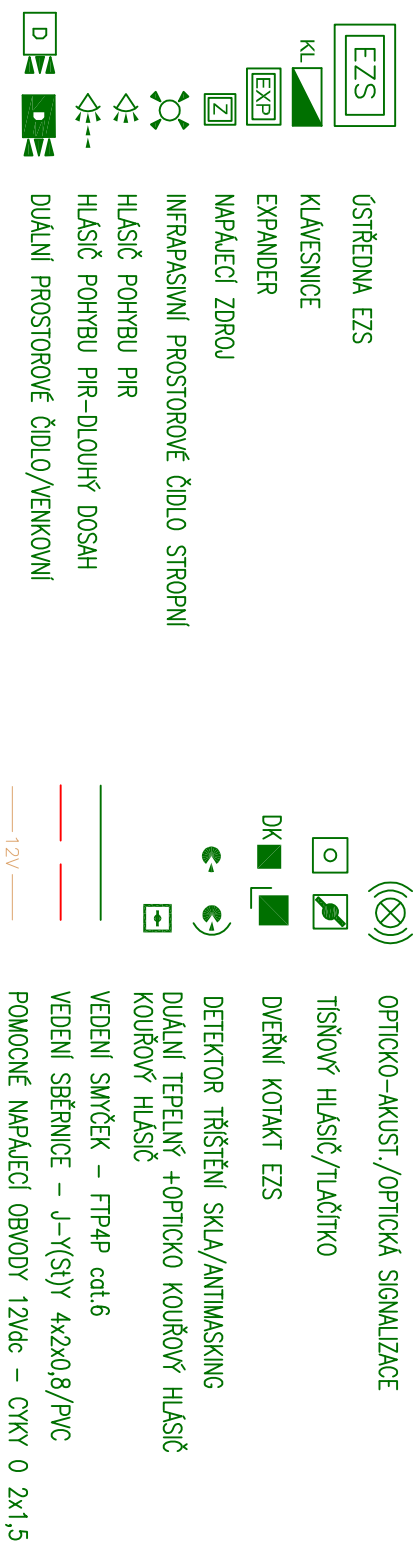

AUTOR PROJEKTU :	Ing. JOSEF KOVÁŘ		
ZODPOVĚDNÝ PROJ. PROFESE :	Ing. ZDENĚK NOVÁK		
VYPRACOVAL :	Ing. ZDENĚK NOVÁK		
MÍSTO STAVBY :	OBEC VÁCLAVOV U BRUNTÁLU		
STAVEBNÍK :	OBEC VÁCLAVOV U BRUNTÁLU HORNÍ VÁCLAVOV 69, 793 41 VÁCLAVOV U BRUNTÁLU		
AKCE/ NÁZEV :	STAVEBNÍ ÚPRAVY OBJEKTU NA PARC.Č.ST.134 V K.Ú. DOLNÍ VÁCLAVOV - MULTIFUNKČNÍ DŮM DOKUMENTACE PRO VÝBĚR ZHOTOVITELE STAVBY		
ČÁST :	SILNOPROUDÁ ELEKTROTECHNIKA, MĚŘENÍ A REGULACE ELEKTRONICKÉ KOMUNIKACE		
PŘÍLOHA :	SCHÉMA ROZVODŮ EZS		

Ing. ZDENĚK NOVÁK - NOVEL	
Obchodní technická a projekční kancelář	
A Gavišse 11/32, 700 30 Ostrava	
Tel.: +420 603 446 517, novak@hiscalc.cz	
datum :	06/2023
stupeň PD :	DVZS
ZK. č. :	SB01/2020
formát :	A4
označení :	D.1.4.3
měřítko :	Příloha č.:
-	23