


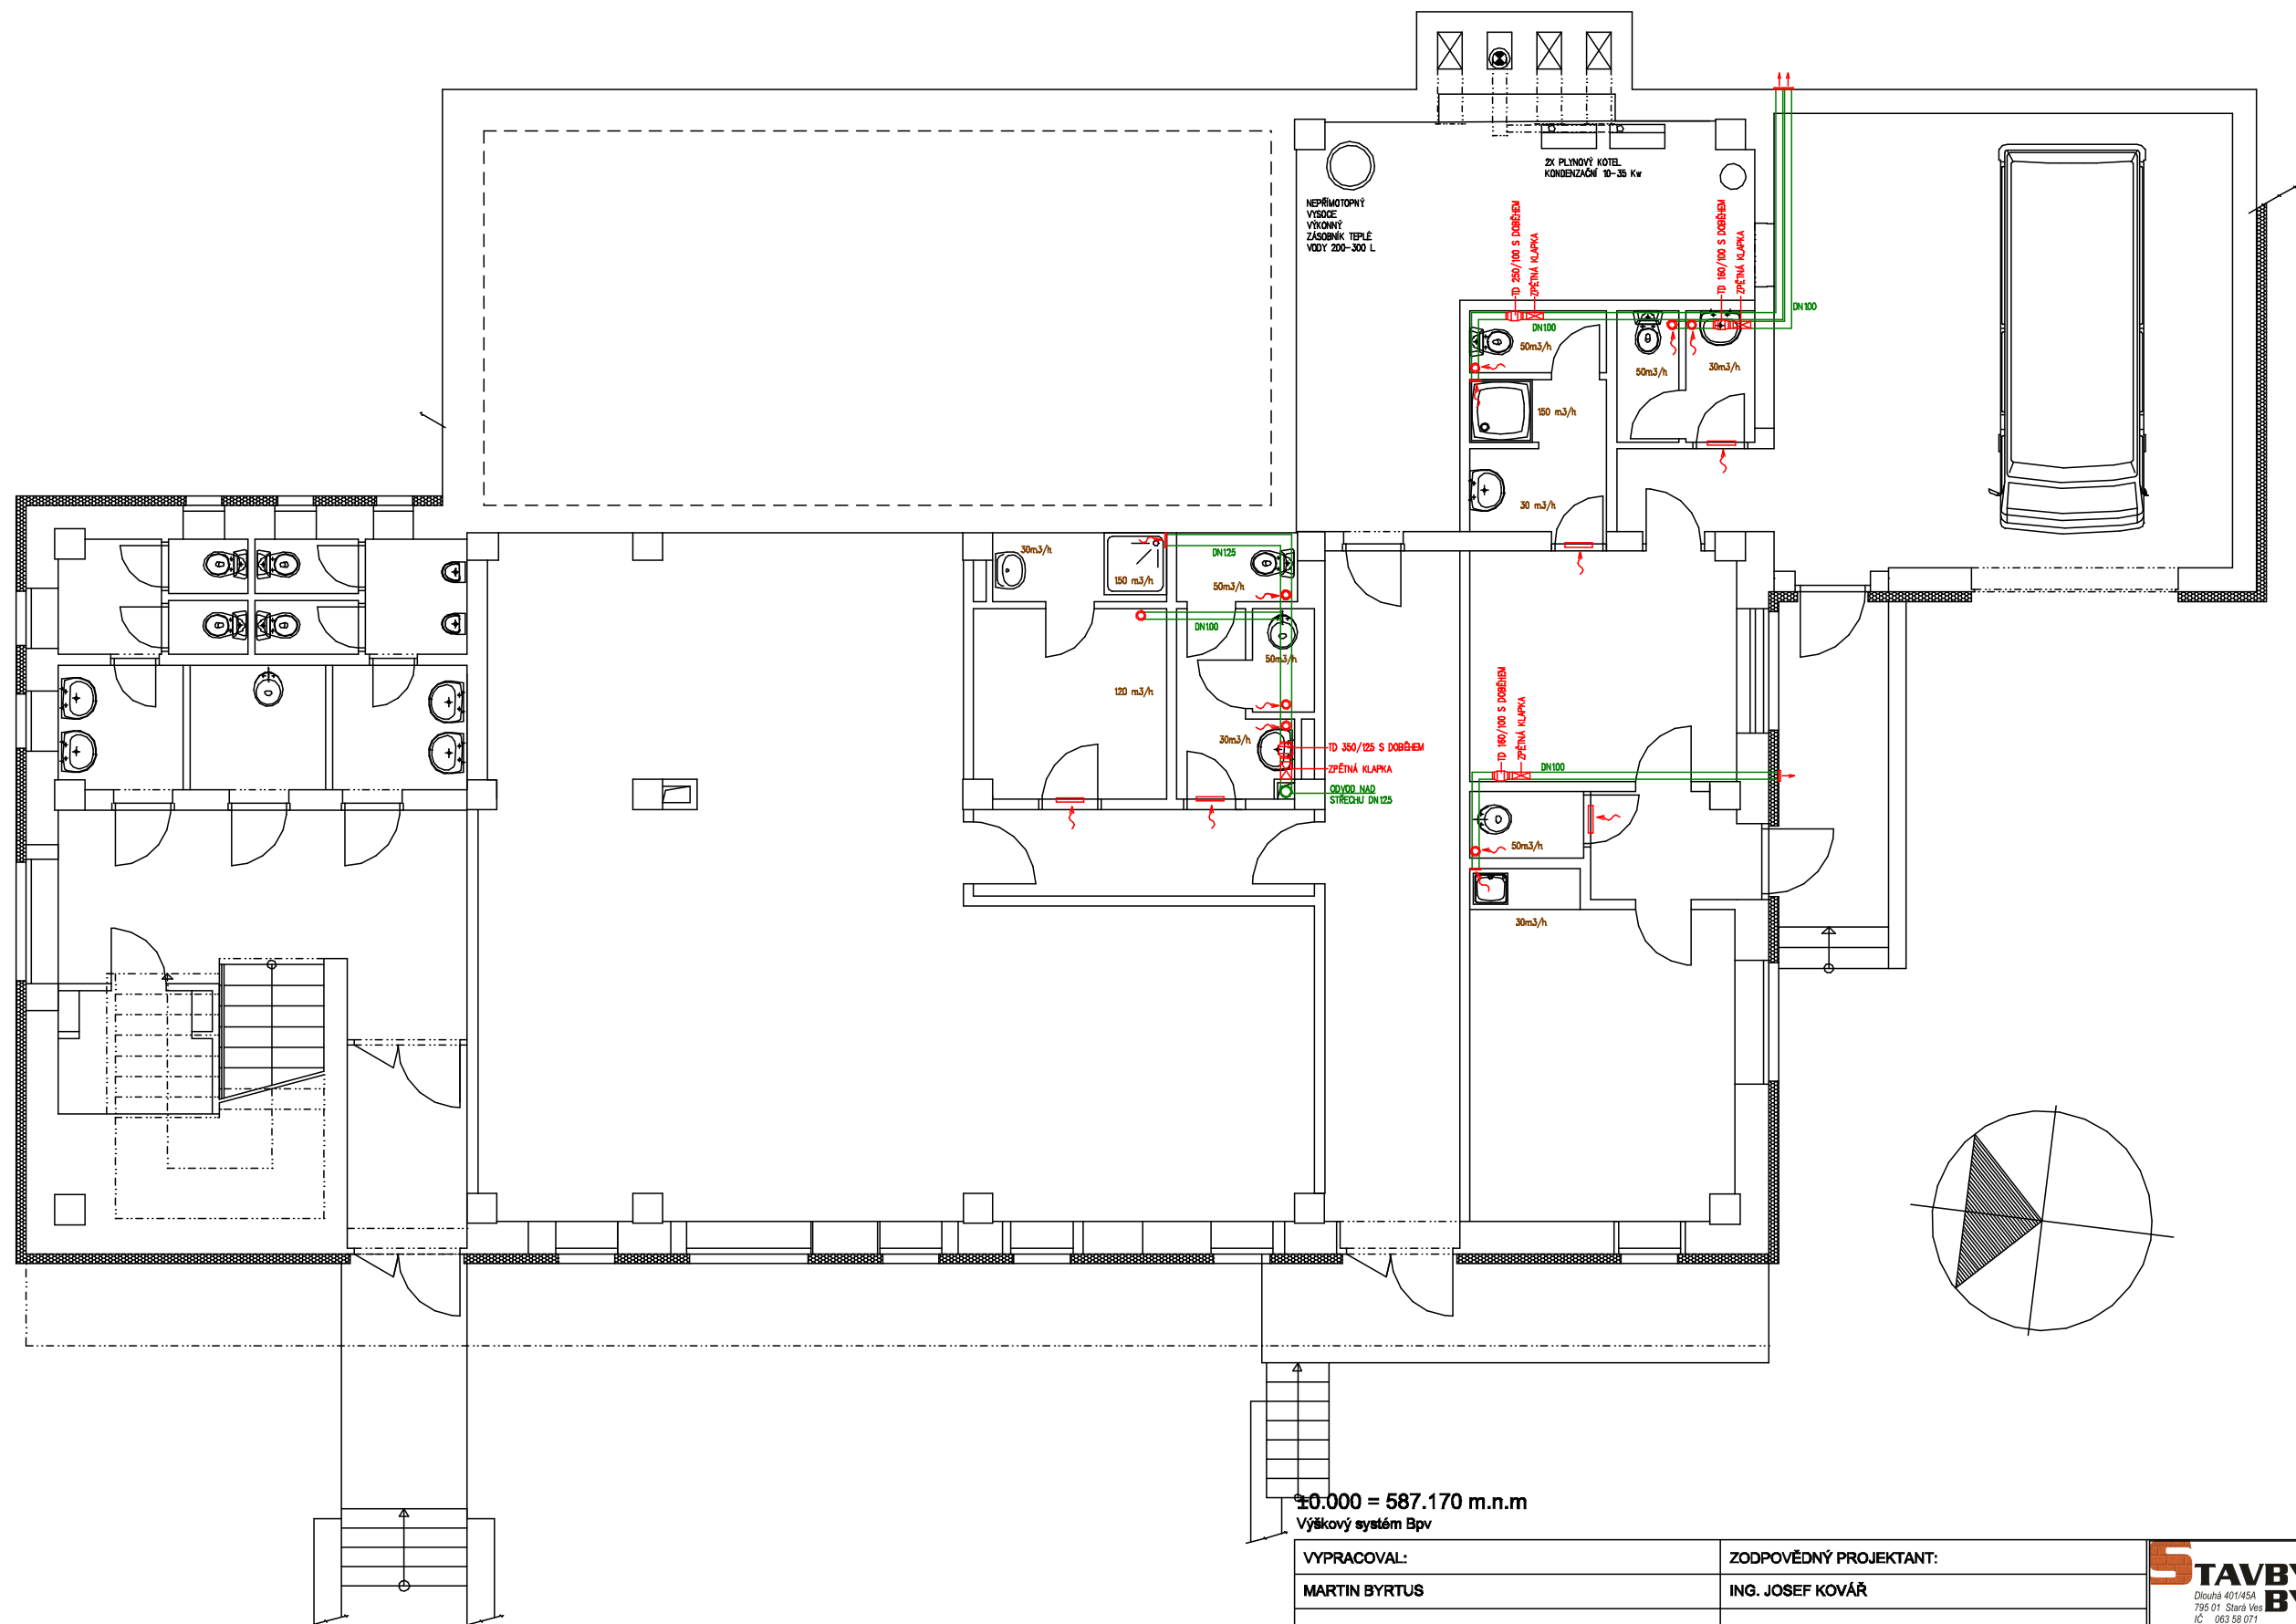

VYPRACOVAL:		ZODPOVĚDNÝ PROJEKTANT:		S TAVBY BYRTUS s.r.o. Dlouhá 401/45A 796 01 Stará Ves IČ: 063 58 071 DIČ: CZ06358071 ... od projektu po zahradu ...		
MARTIN BYRTUS		ING. JOSEF KOVÁŘ				
INVESTOR:		OBEC VÁCLAVOV U BRUNTÁLU HORNÍ VÁCLAVOV 69, 793 41 VÁCLAVOV U BRUNTÁLU			PARÉ Č.	
NÁZEV AKCE		STAVEBNÍ ÚPRAVY OBJEKTU NA PARC.Č.ST.134 V K.Ú. DOLNÍ VÁCLAVOV - MULTIFUNKČNÍ DŮM			KATASTRÁLNÍ ÚZEMÍ Dolní Václavov	
ČÁST PD		VZDUCHOTECHNIKA			Č. ZAKÁZKY	SB01/2020
VÝKRES		PŮDORYS 1.NP			DATUM	09/2020
					MĚŘÍTKO	1 : 100
					STUPEŇ PD	DUR+DSP
					OZN.ČÁSTI	Č. VÝKRESU
					D.1.4.5	b 01