


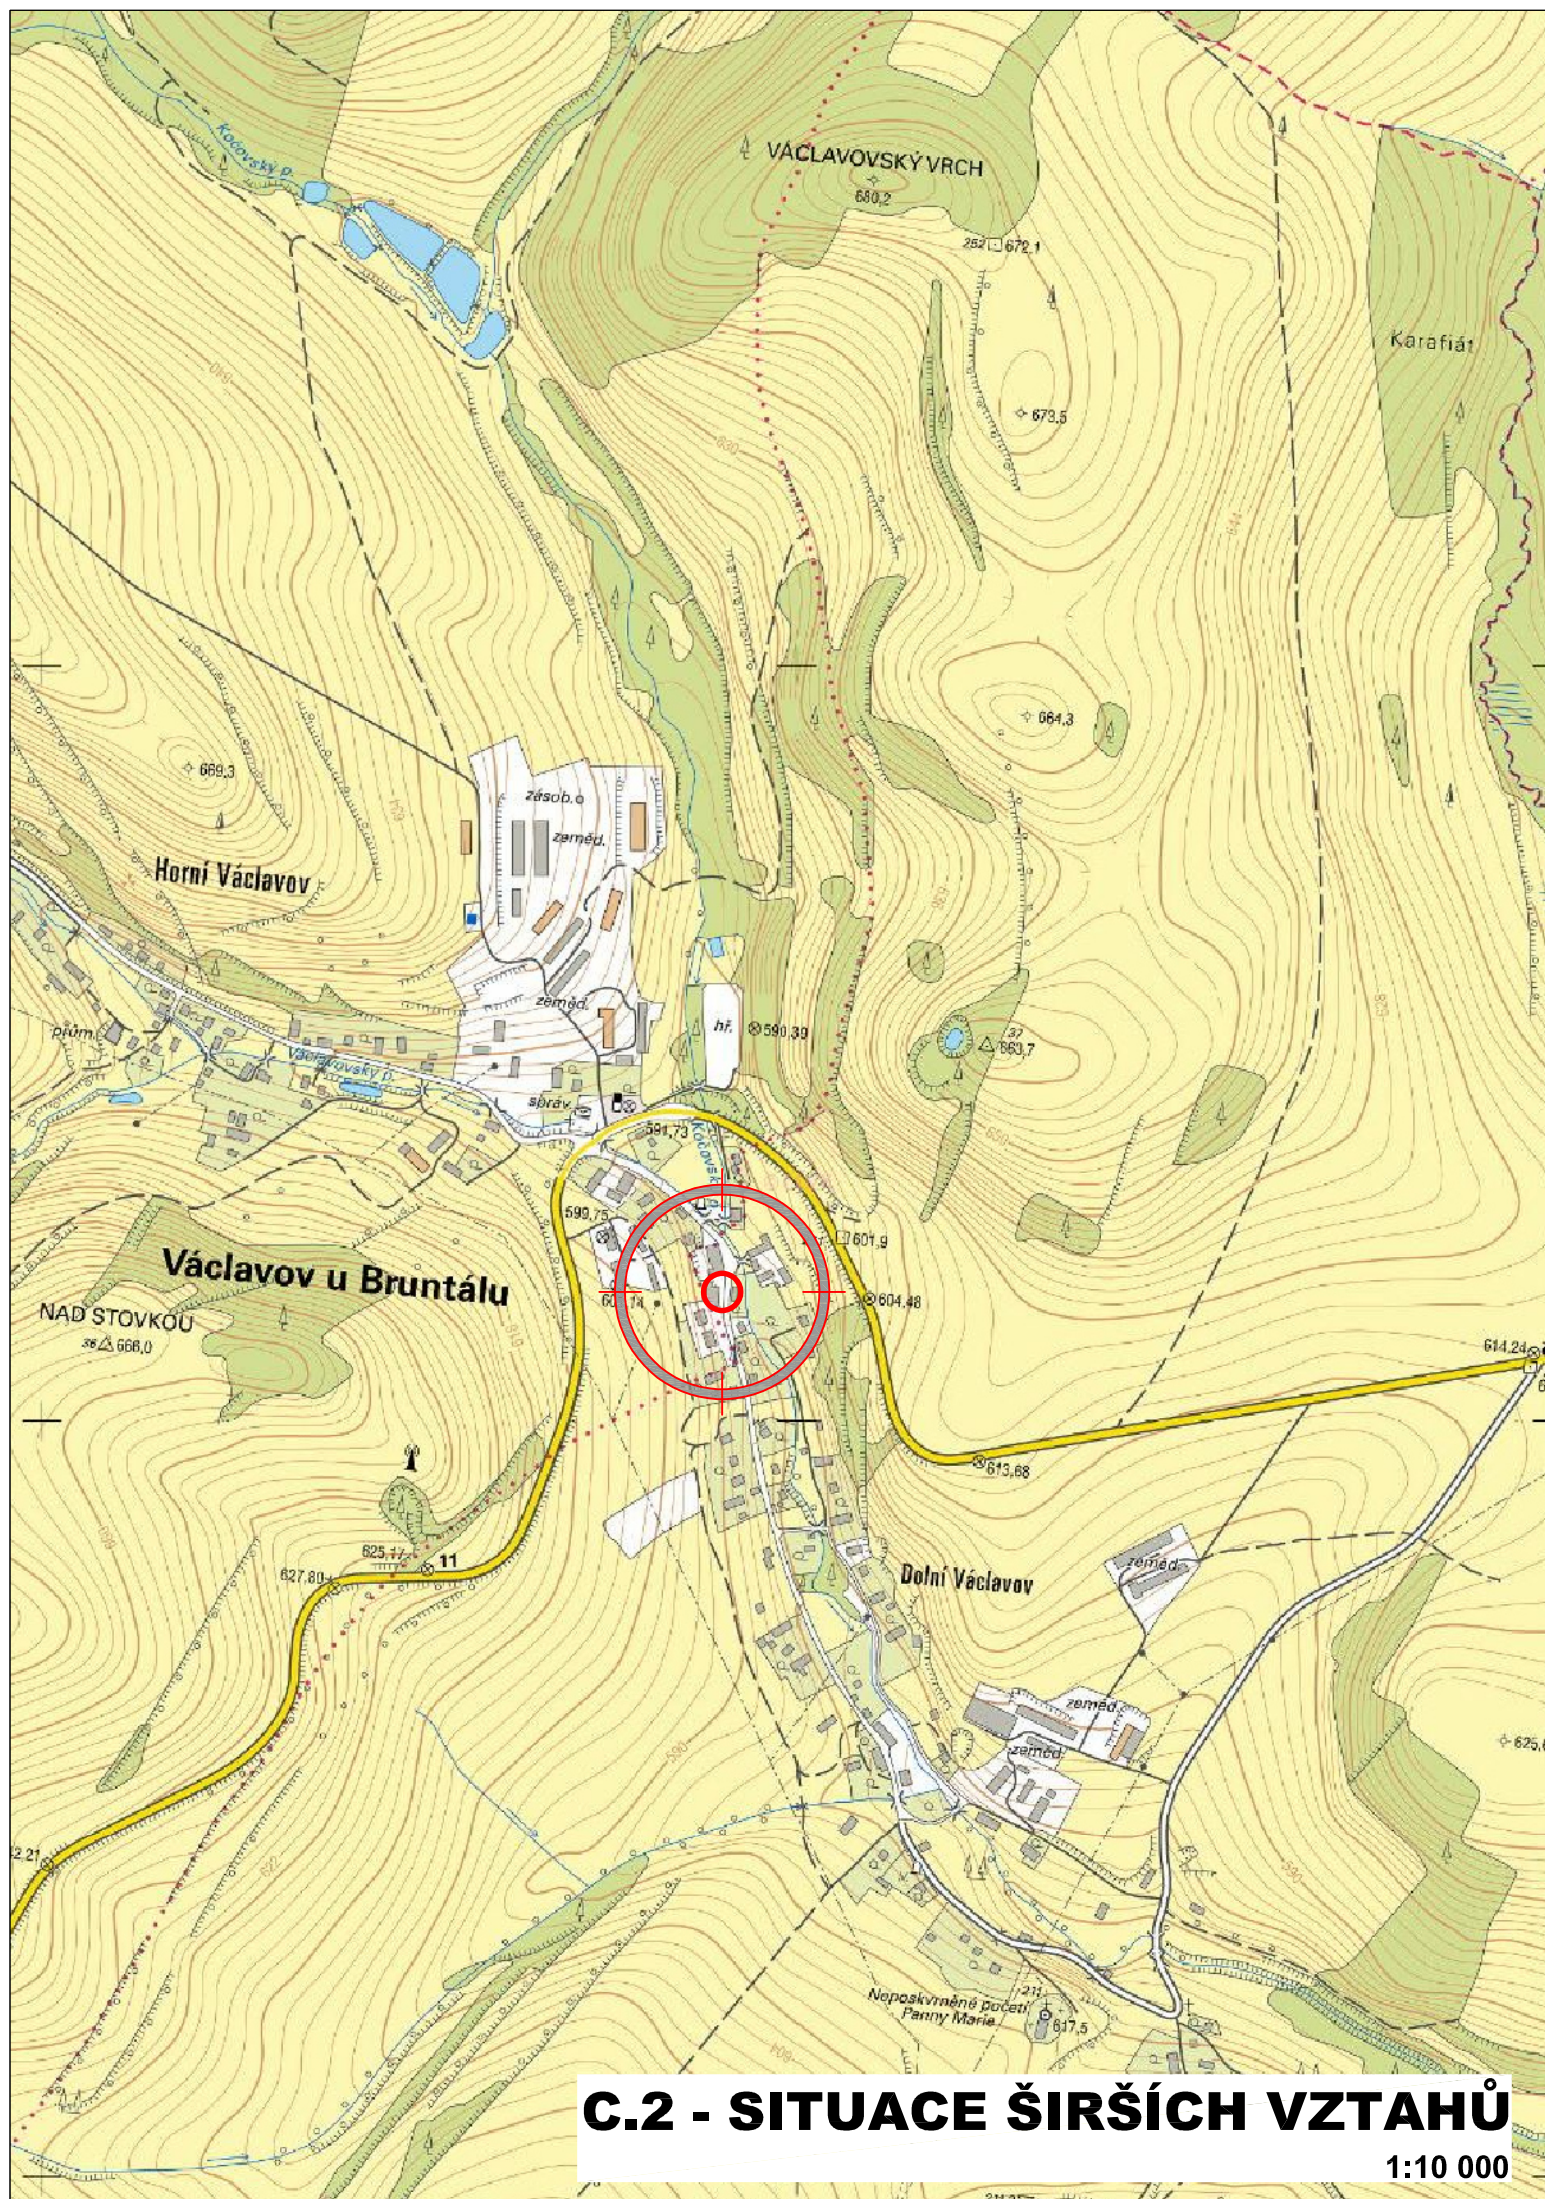

C.2 - SITUACE ŠIRŠÍCH VZTAHŮ

1:10 000