

KATASTRY
PARCELNÍ ČÍSLA
DRUH POVRCHU
VZDÁL. OBJEKTŮ A VRCHOL. BODŮ
OZNAČENÍ VRCHOLOVÝCH BODŮ

MĚŘÍTKA 1:100/50

k.ú. Horní Václavov											
dle situace stavby											
dle situace stavby											
2.80	2.90	3.80	1.20	1.50	0.90	1.80	1.40	2.20	1.50	0.90	0.90
STÁVAJÍCÍ ŠACHTA	RŠ DN 600	VB1	ČS	L5	SS(revizeZF) L4		L3	AN_ČOV(2)	AN_ČOV(1)	L2	L1 N1

HLOUBKA VÝKOPU

KÓTA VÝKOPU

HLOUBKA DNA POTRUBÍ

KÓTA DNA POTRUBÍ

KÓTA PŮVODNÍHO TERÉNU


SROVNÁVACÍ ROVINA

STANIČENÍ [km/m]

DN[mm]–MATERIÁL–DÉLKA[m]

SKLON[promile]–DÉLKA[m]

ULOŽENÍ

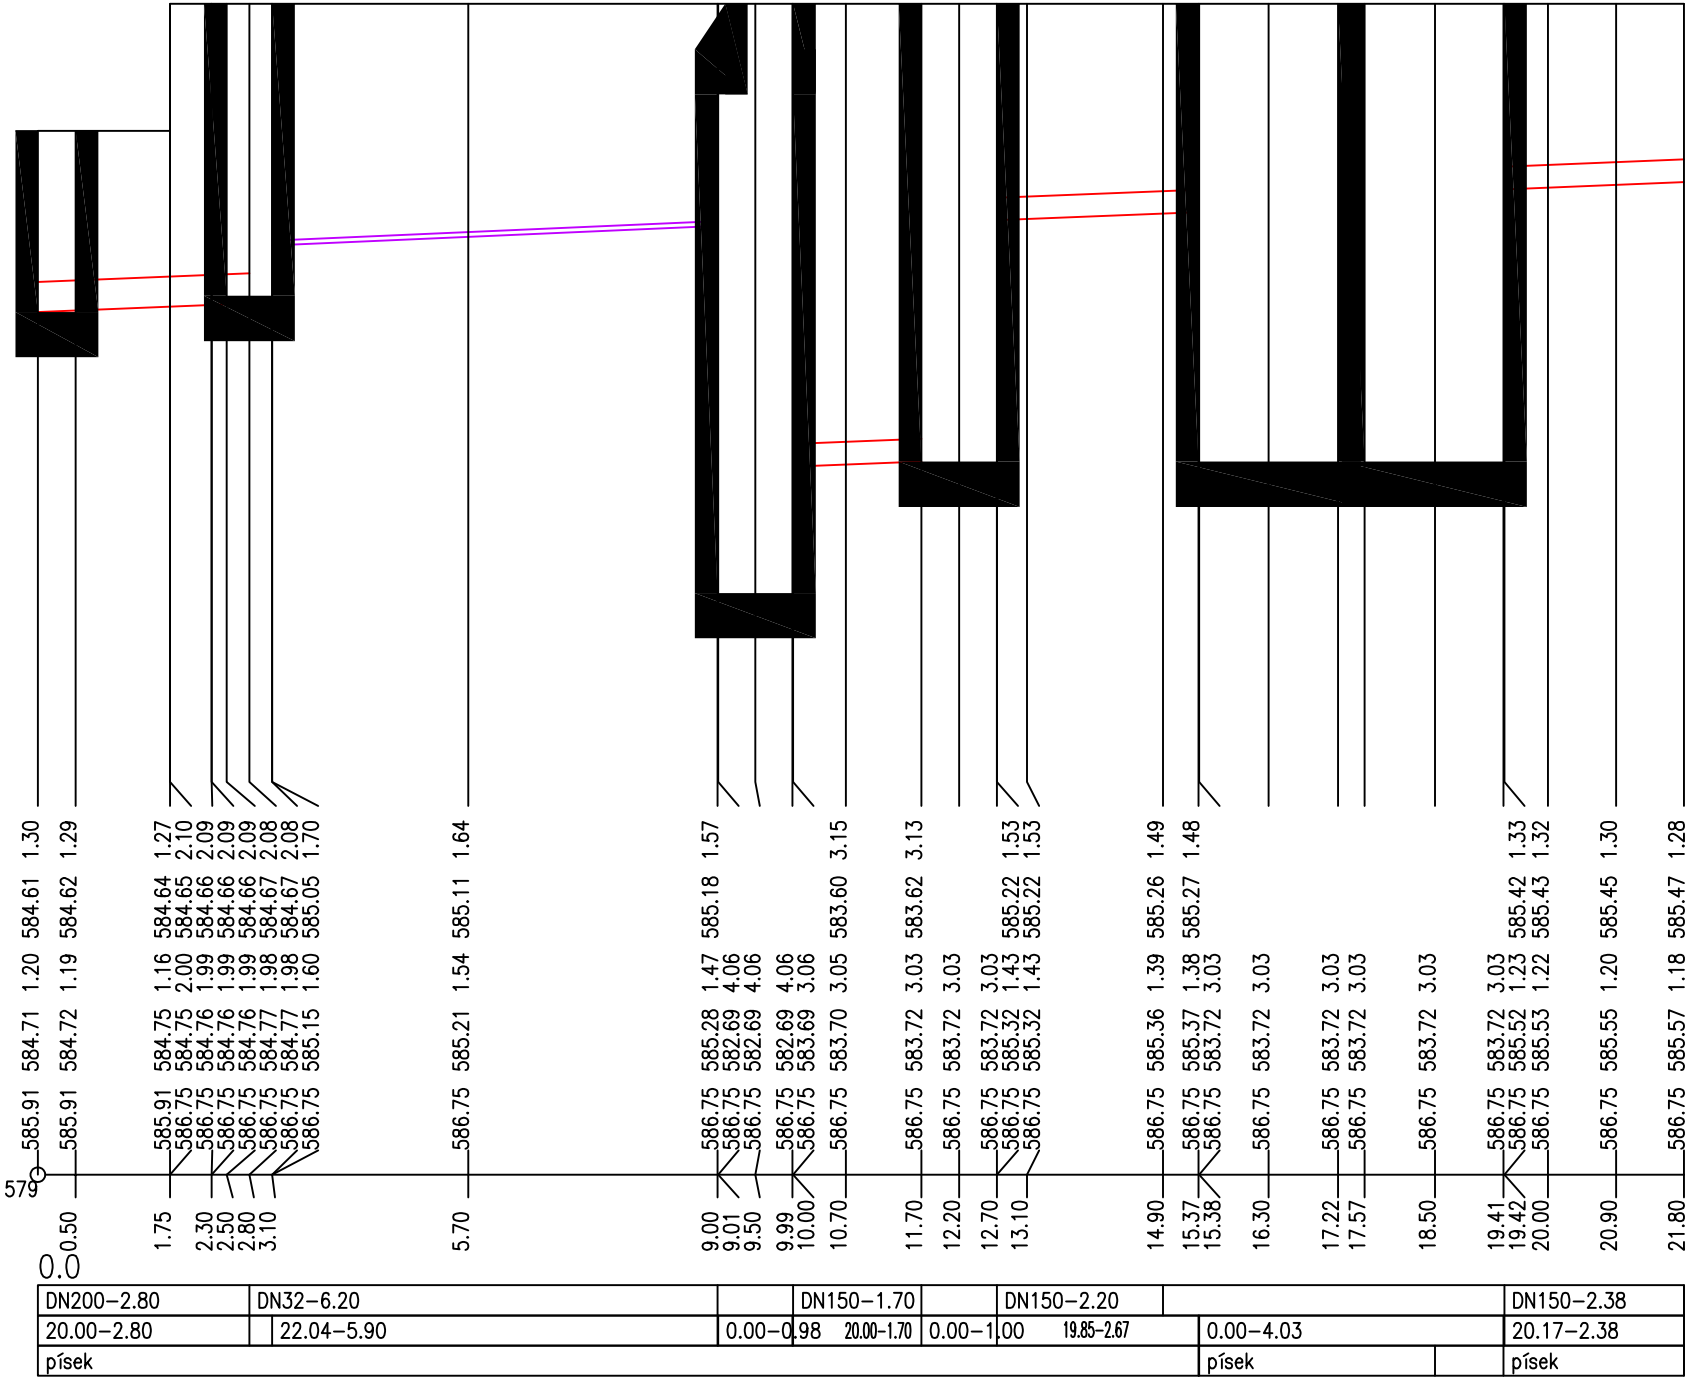

D.2.1.b.1
PODÉLNÝ PROFIL
SPLAŠKOVÉ KANALIZACE
1:100/50