


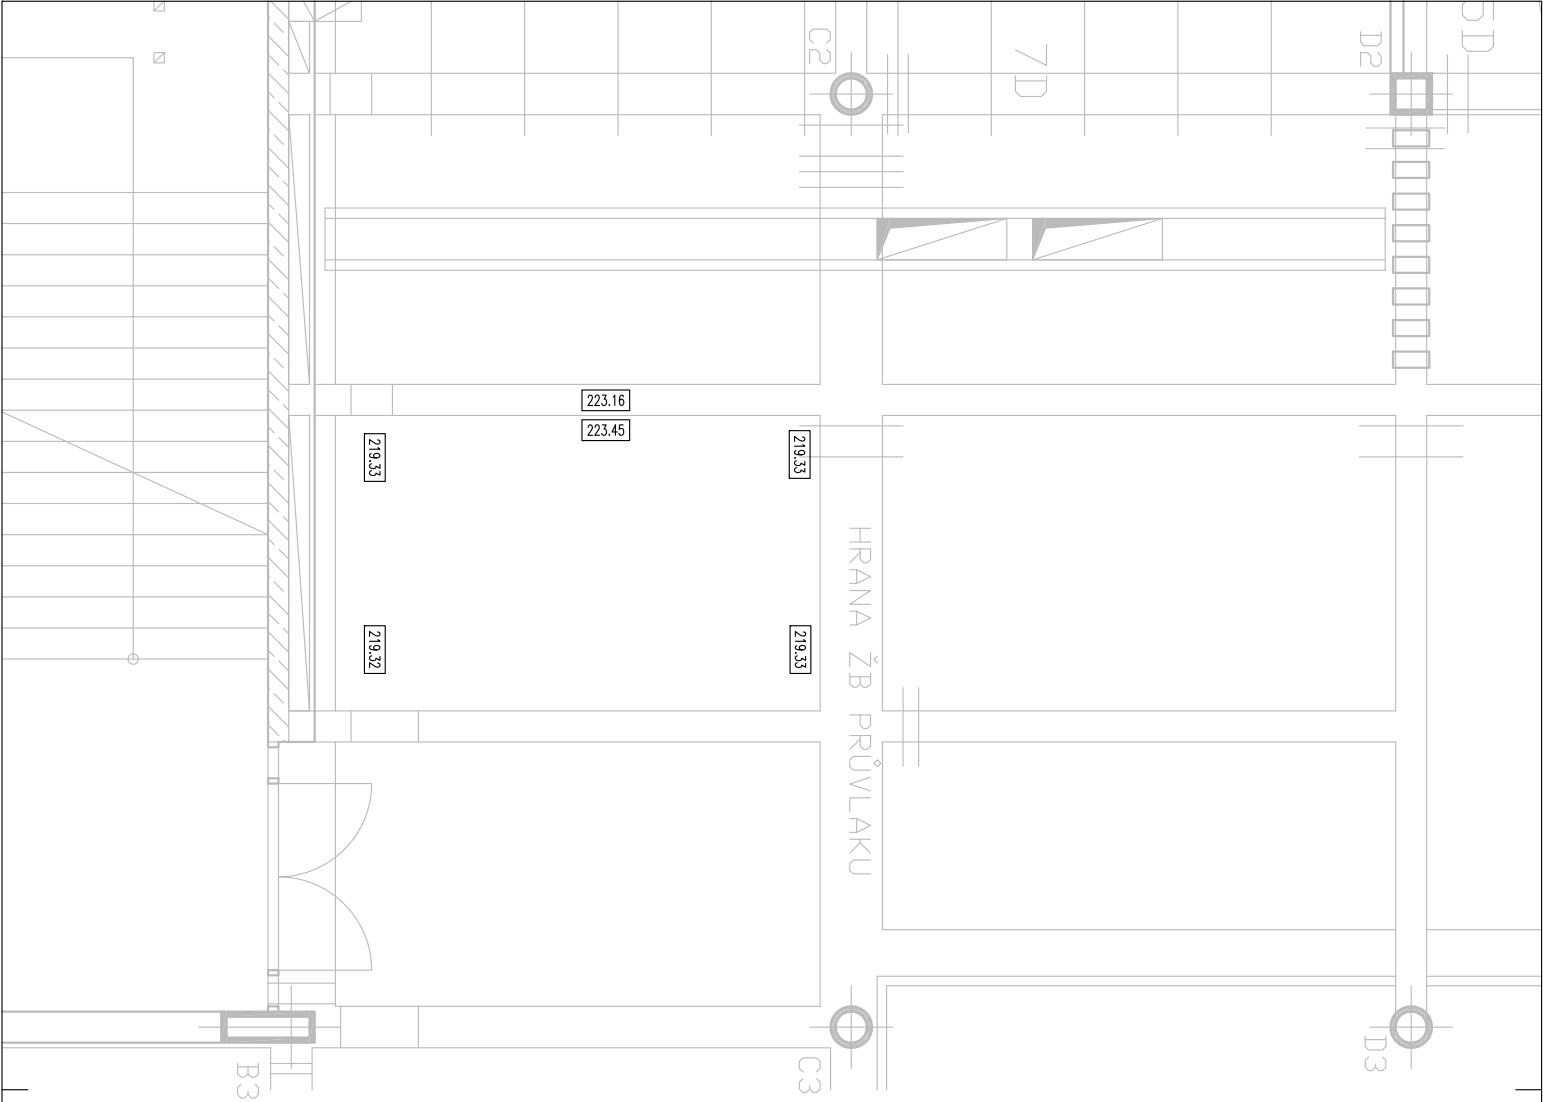


LEGENDA

- 211.40

 výška podlahy
- 217.68

 výška stropu, průvlaku, překládku

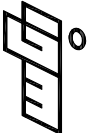VYPRACOVAL: ING. I. MORAVEC		ZODP.PRACOVNIK: ING. K. ŠLECHTA	
P. SVĚTLIK		ING. K. ŠLECHTA	
KRAJ: JIHMORAVSKÝ			
OBJEDNATEL: ATELIER A3, BRNO			
BRNO, JANAČKOVO DIVADLO – PŘÍSTUP Z GARÁŽI STAVEBNĚ GEODETICKÉ ZAMĚŘENÍ		 IGM Brno, s.r.o. Palackého třída 121, 612 00 BRNO e-mail: info@igm-brno.cz tel./fax: 541 218 301 (04), 541 240 505	
DATUM		ÚNOR 2013	
ZAK.ČÍSLO		14–13001	
ARCH.ČÍSLO		13001–04	
SOUŘ. SYSTÉM		–	
VÝŠK. SYSTÉM		BpV	
FORMÁT:		MĚŘÍTKO: VÝKR.Č.:	
2 A4		1:50 4	