
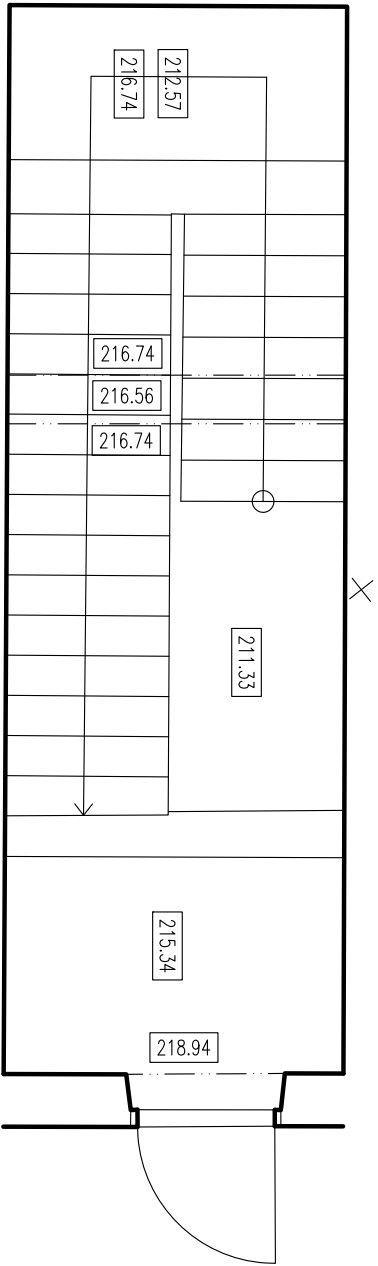


056 465 950
1 160 420

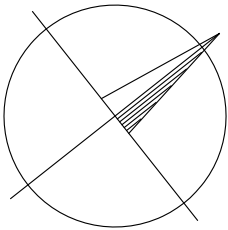


X

056 465 950
1 160 430

LEGENDA

- 211.40 výška podlahy
- 217.68 výška stropu, průvniku, překladu

VYPRACOVAL: ING. I. MORAVEC		ZODP.PRACOVNIK: ING. K. ŠLECHTA				
P. SVĚTLIK		ING. K. ŠLECHTA				
KRAJ: JIHMORAVSKÝ						
OBJEDNATEL: ATELIER A3, BRNO						
BRNO, JANAČKOVO DIVADLO – PŘÍSTUP Z GARÁŽI STAVEBNĚ GEODETICKÉ ZAMĚŘENÍ						
				DATUM		ÚNOR 2013
				ZAK.ČÍSLO		14–13001
				ARCH.ČÍSLO		13001–03
				SOUŘ. SYSTÉM		S–JTSK
VÝŠK. SYSTÉM		Bpv				
FORMÁT: 2 A4		MĚŘÍTKO: 1:50	VÝKR.Č.: 3			

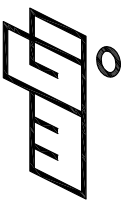

IGM Brno, s.r.o.
Palackého třída 121, 612 00 BRNO
e-mail: info@igm-brno.cz
tel., fax: 541 218 301 (04), 541 240 505