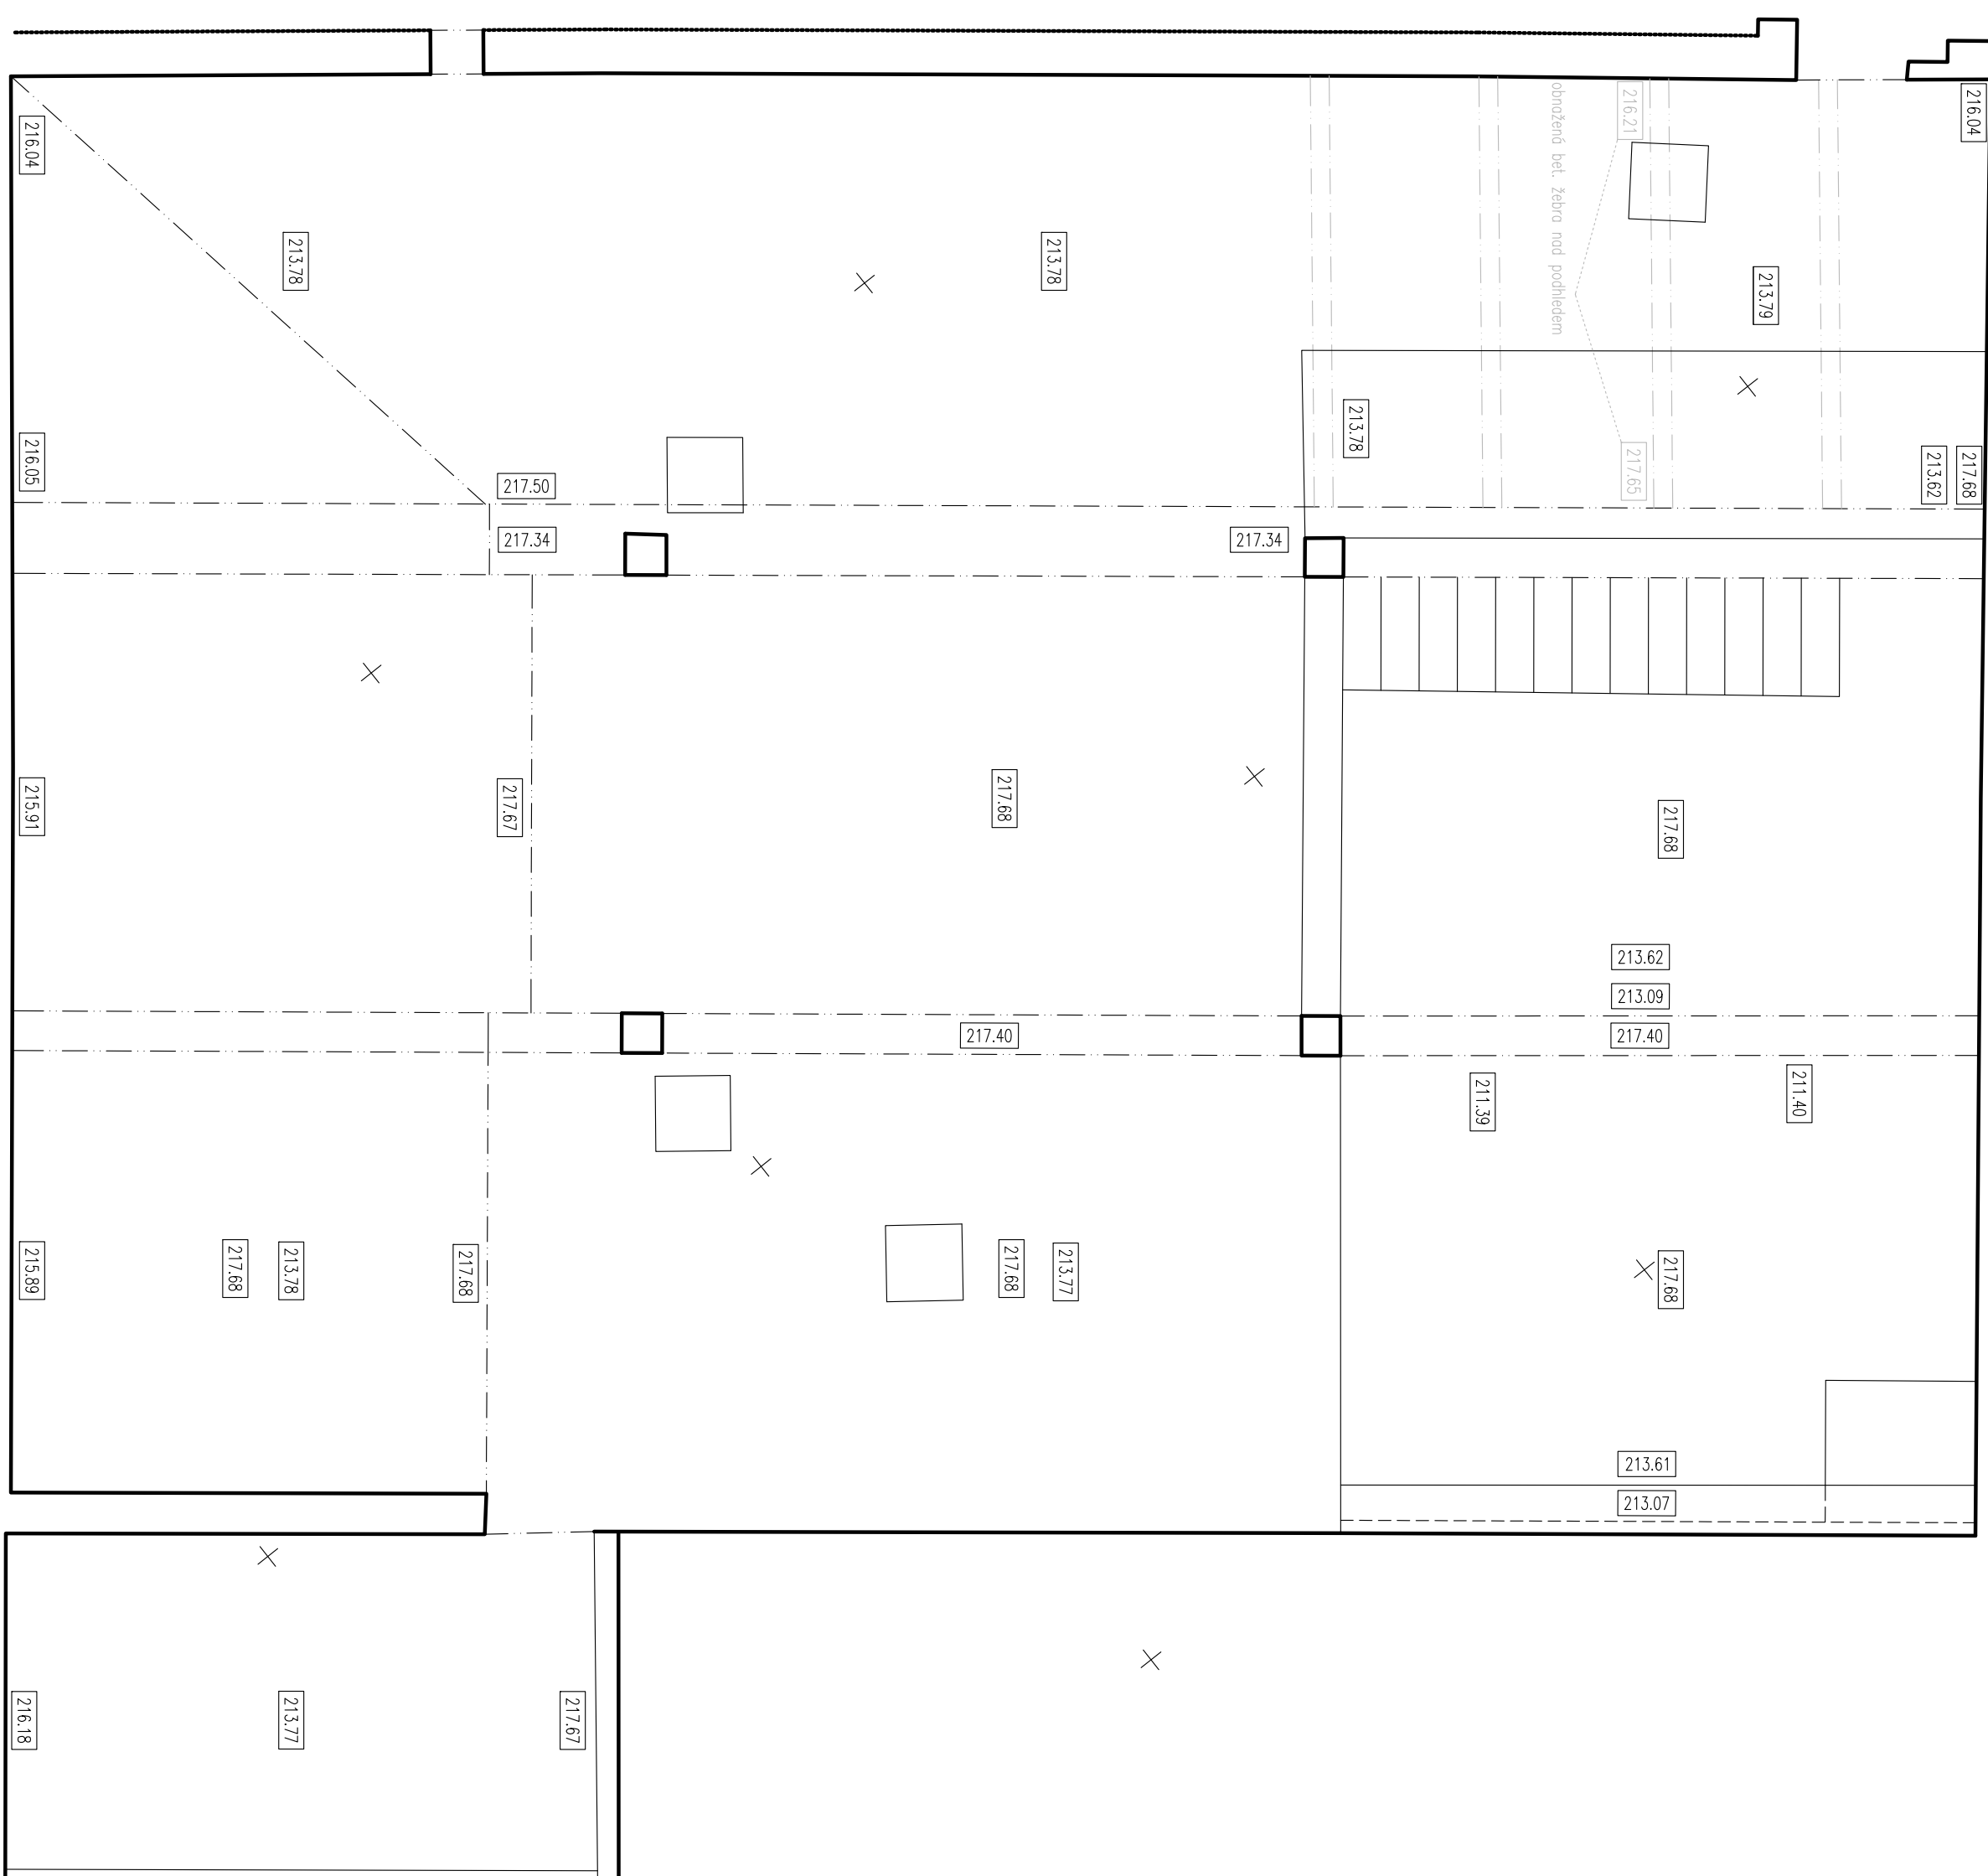
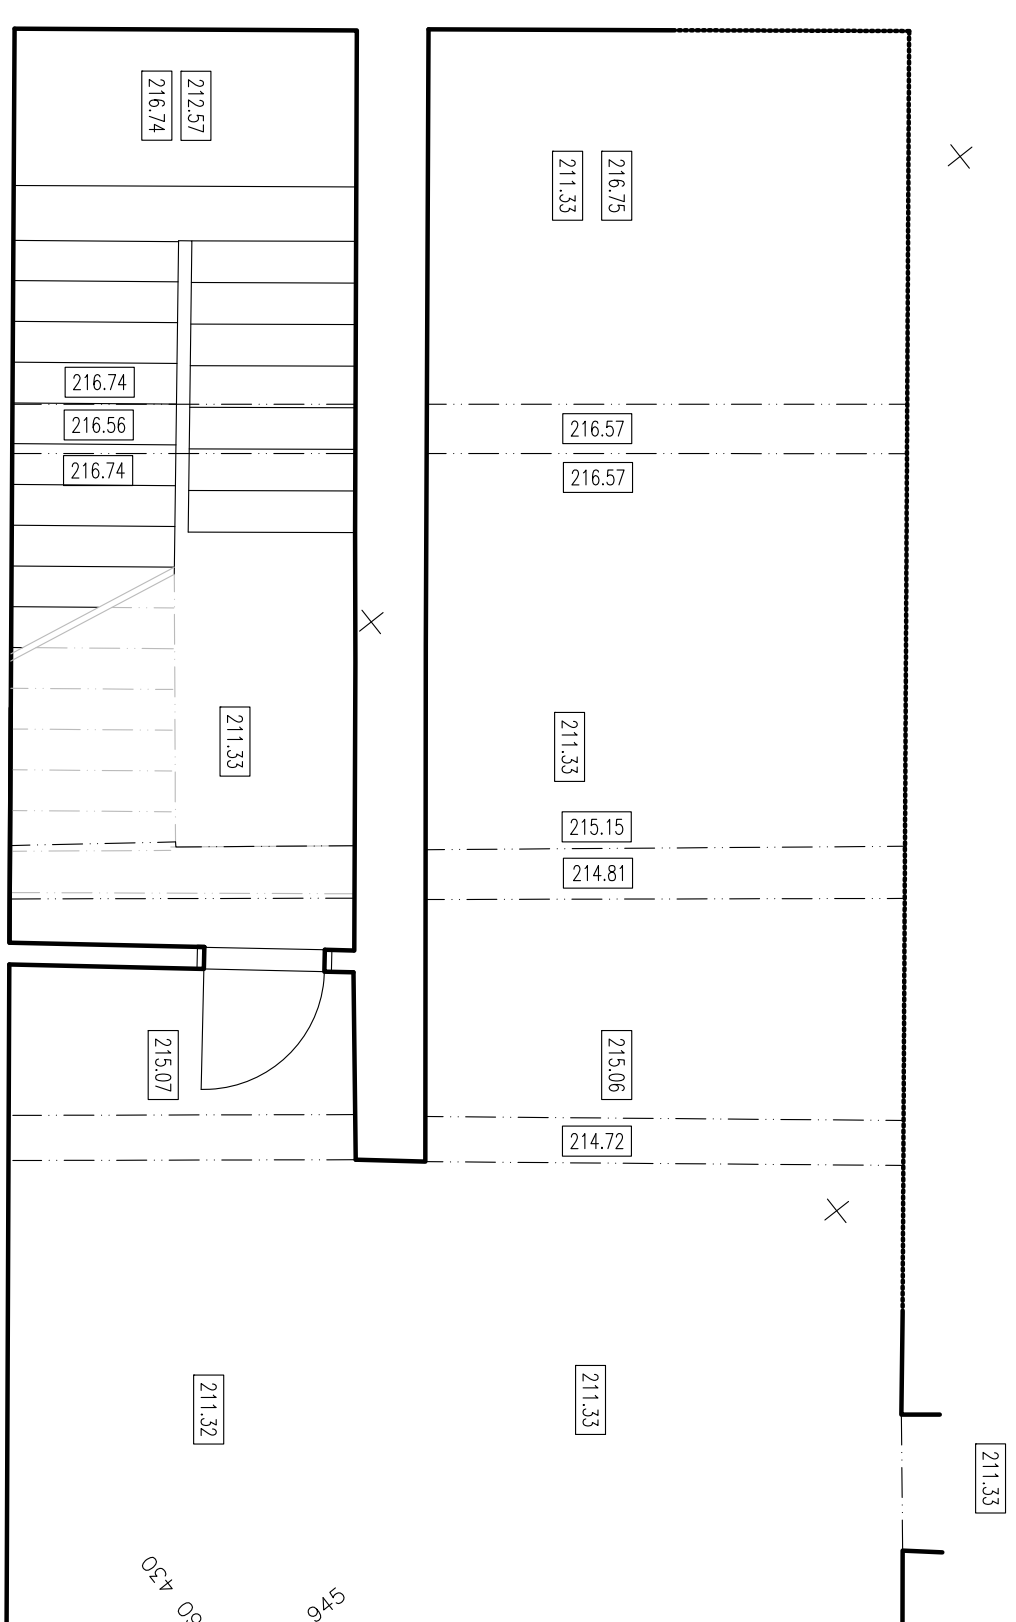


LEGENDA

211.40 výška podlahy

VYPRACOVAL: ING. I. MORAVEC		ZODP. PRACOVNIK:	
P. SMETLIK ING. K. ŠLECHTA		ING. K. ŠLECHTA	
KRAJ: JIHOMORAVSKÝ			
OBEDNATEL: ATELIER A3, BRNO			
BRNO, JAMAČKOVŮ DVANĚLO – PŘÍSTUP Z GARÁŽI STAVEBNĚ GEODETICKÉ ZAMĚŘENÍ			
PŮDORYS ČÁSTI 2.PP			

IGM Brno, s.r.o.	
Paskovského ulice 121 612 00 BRNO	
tel. (0541 218 307) (0541 541 540 595)	
DATAUM	03.09.2013
ZAK.ČÍSLO	14 – 13001
ARCH.ČÍSLO	13001-02
SOUR. SYSTÉM	S-JUTSK
VEŠK. SYSTÉM	
FORMÁT	A4
MĚŘITKO	1:50
VYPR.ČÍS.	2

BRNO, JANAČKOVO DIVADLO – PŘÍSTUP Z GARÁŽÍ
STAVEBNÉ GEODETICKÉ ZAMĚŘENÍ

PŮDORYS ČÁSTI 2.PF