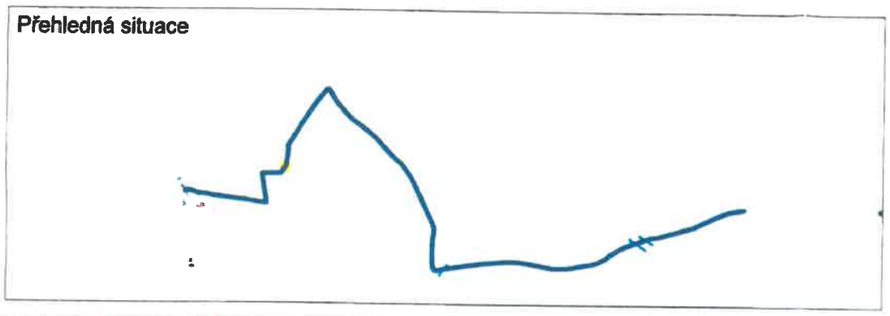

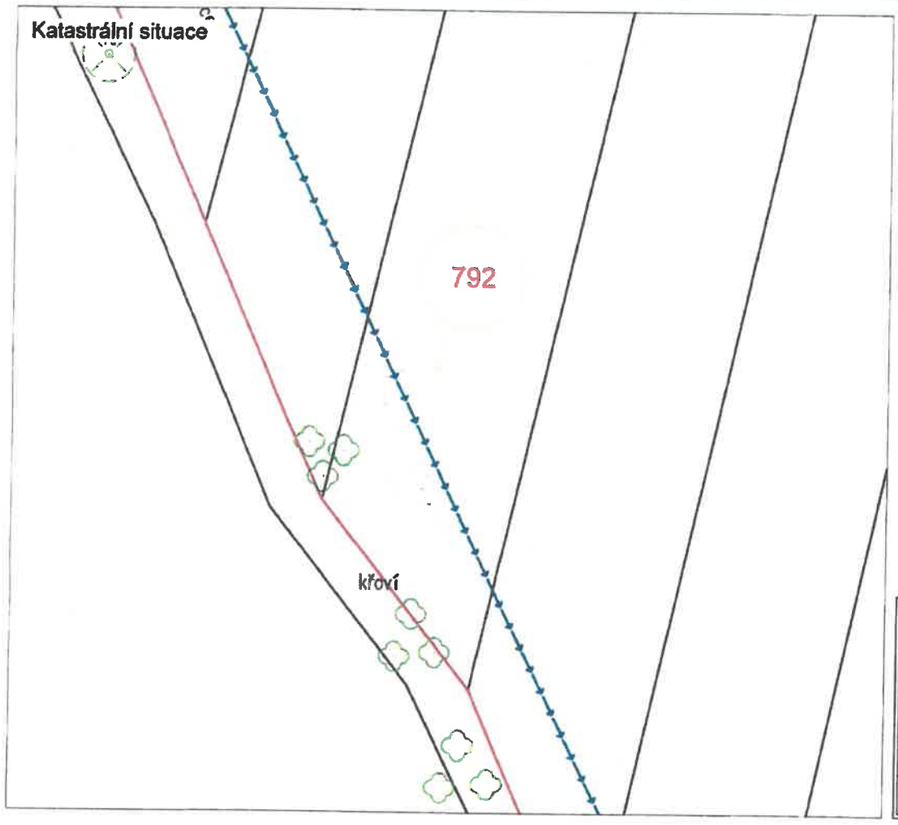

SOUHLAS VLASTNÍKA POZEMKU S REALIZACÍ AKCE

STAVBA: VODOVOD BORKA

Stavebník / investor: Obec Přestavlky u Čerčan
sídlo: č.p. 48, 257 23 Přestavlky u Čerčan
zastoupený: Janem Mikuladnou, starostou obce
IČO: 00 23 25 64

Vlastník, Vlasta Chrtková, pozemku parc.č. 792 v katastrálním území Lštění sděluje, že byl seznámen s navrhovaným záměrem "Vodovod Borka" a zároveň dává stavebníkovi, obci Přestavlky u Čerčan, souhlas vlastníka pozemku s umístěním, povolením a realizací výše citované stavby. Tento souhlas se uděluje dle § 184a stavebního zákona. Vlastník pozemku dále svým podpisem stvrzuje souhlas s dočasným odnětím půdy ze ZPF a kácením dřevin. Pozemek a trasa vodovodu jsou vyznačeny na snímku katastrální situace, který je nedílnou součástí tohoto souhlasu. Trasa je vedena v polní cestě.

V [illegible]

dne [illegible]

kontakt: [illegible] (mobil, email)

[illegible]

Jméno a příjmení: Vlasta Chrtková

Adresa místa trvalého bydliště: Družstevní 759, Kolín II, 28002 Kolín

Datum narození: [illegible]

Podpis vlastníka: [illegible]

L. ZACH (2.7.67, MASARYKOVA 818, KOLÍN II, 28002)
Souhlasím L. [illegible]

EVIDOVANÉ ÚDAJE V KATASTRU NEMOVITOSTÍ (zdroj: cuzk.cz)

Parcela KN č.	Výměra parcely (m²)	Druh pozemku	LV	Vlastník	Adresa
792	3 297	orná půda	414	Chrtková Vlasta	Družstevní 759, Kolín II, 28002 Kolín

LEGENDA

NAVRHOVANÉ SÍTĚ (IO.) - VODOVOD:

- VODOVODNÍ ZÁSOBNÍ ŘAD
- VODOVODNÍ PŘIVÁDĚCÍ ŘAD
- VODOVODNÍ PŘÍPOJKA

KATASTR NEMOVITOSTÍ:

- HRANICE PARCELY
- KATASTRÁLNÍ HRANICE OBCE
- 123/1 STAVBOU DOTČENÁ PARCELA

OSTATNÍ - POLOHOPIS:

SILNICE, CESTA, PLOT, BUDOVA, VODNÍ TOK, HRANA POVRCHU

SOUŘADNICOVÝ SYSTÉM JTSK
VÝŠKOVÝ SYSTÉM BPV

Kreslil: ING. M. KŘÍŽ	Navrhl: ING. M. KŘÍŽ	Odpovídný projektový: ING.MGR. P. DVOŘÁK	Technickli kontrola: ING.MGR. P. DVOŘÁK	VRV VODOHOSPODÁŘSKÝ ROZVOJ A VÝSTAVBA a.s. Nábřežní 4 150 58 Praha 5
Kraj: STŘEDOČESKÝ		Obec: PŘESTAVLKY U ČERČAN		
Investor: OBEC PŘESTAVLKY U ČERČAN				Soubor: situace_Prestavlky.dwg
Název stavby: VODOVOD BORKA				Formát: 2 A4
				Datum:
				Stupeň: DUR
				Č. zakázky: 4165/002
Příloha: Souhlas vlastníků – majetkoprávní situace				Měřítko: M 1:250 / Číslo přílohy: – / Č. paré: