


Katastrální situace

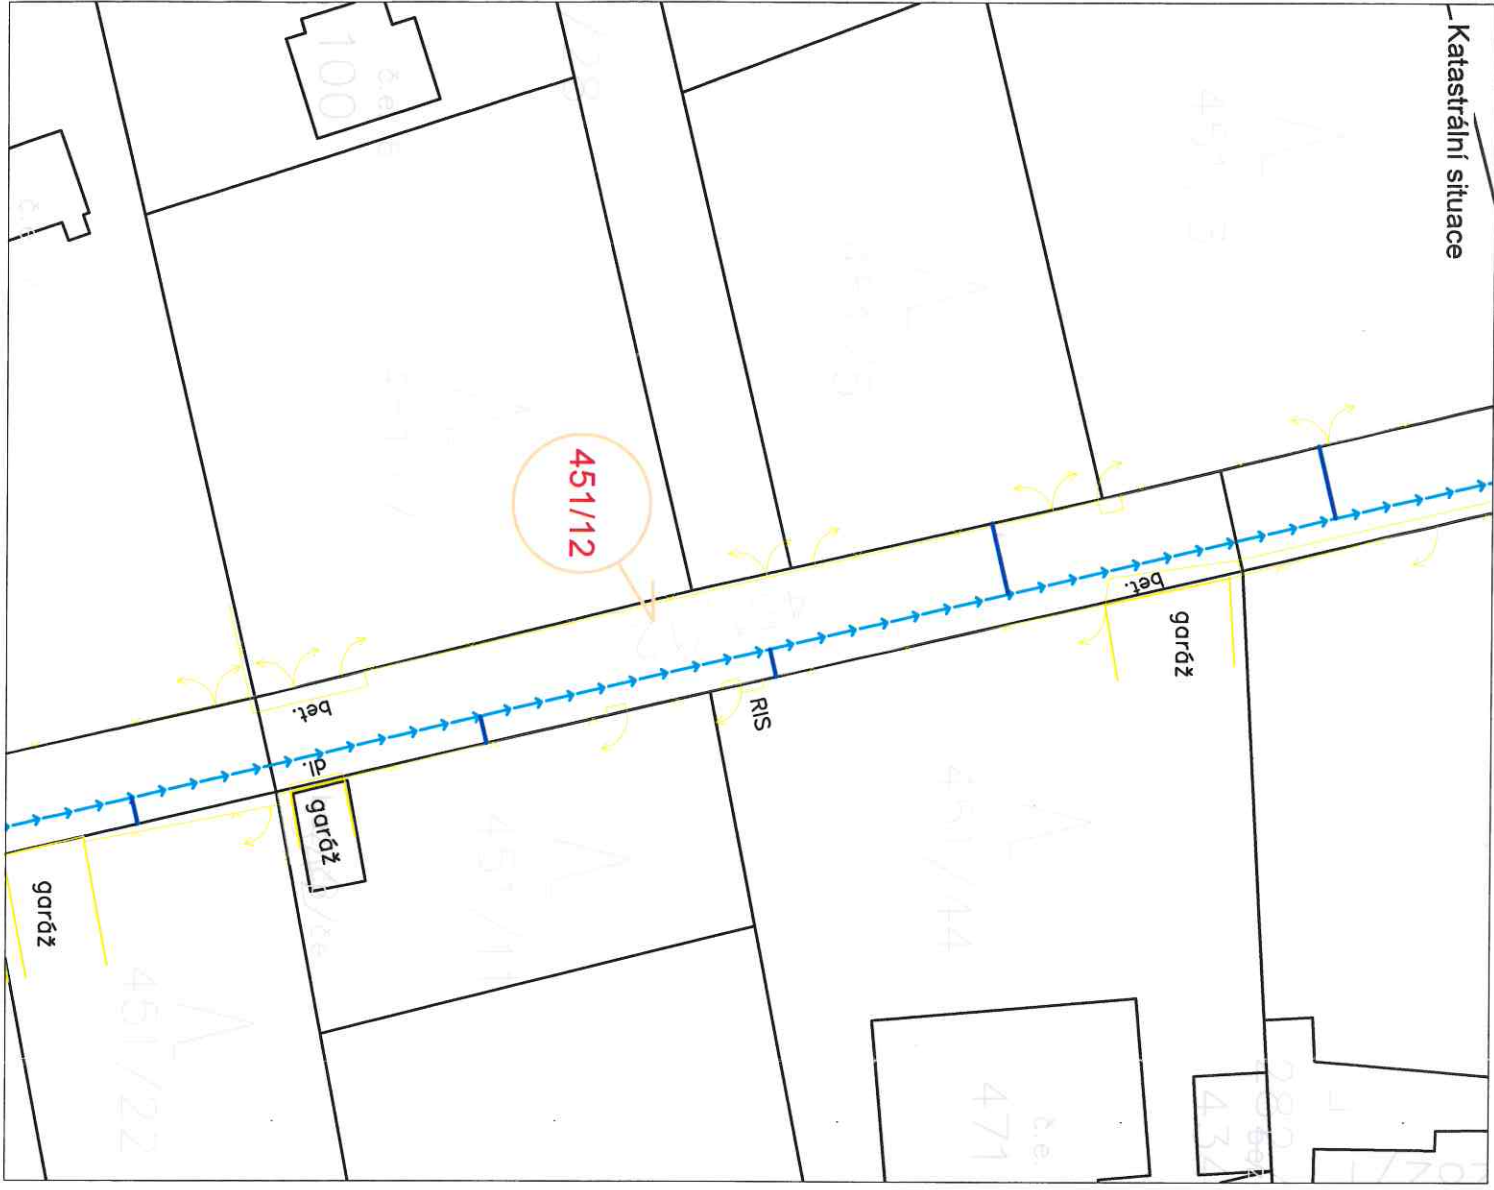

SOUHLAS VLASTNÍKA POZEMKU S REALIZACÍ AKCE

STAVBA: VODOVOD BORKA
Stavebník / investor: Obec Přestavky u Čerčan
sídlo: č.p. 48, 257 23 Přestavky u Čerčan
zastoupený: Jaromír Mikulášek, starostou obce
IČO: 00 23 25 64

Vlastník, Milan Svoboda, pozemku parc.č. 451/12 v katastrálním území Přestavky u Čerčan sděluje, že byl seznámen s navrhovaným záměrem "Vodovod Borka" a zároveň dává stavebníkovi, obci Přestavky u Čerčan, souhlas vlastnicku pozemku s umístěním, povolením a realizací výše cihované stavby. Tento souhlas se uděluje dle § 184a stavebního zákona. Vlastník pozemku dále svým podpisem stvrzuje souhlas s dočasným odnětím půdy ze ZPF a kácením dřevin. Pozemek a trasa vodovodu jsou vyznačeny na snímku katastrální situace, který je nedílnou součástí tohoto souhlasu.

V Praze Jméno a příjmení: Milan Svoboda
Adresa místa trvalého bydliště: Na Vědavce 1369/24, Smíchov, 150 00 Praha 5
Adresa místa trvalého bydliště: Na Vědavce 1369/24, Smíchov, 150 00 Praha 5
Datum narození: 14.10.1972

Podpis vlastníka:

[Signature]

EVIDOVANÉ ÚDAJE V KATASTRU NEMOVITOSTÍ (zdroj: cuzk.cz)

Parcela KN č.	Výměra parcely [m ²]	Druh pozemku	LV	Vlastník	Adresa
451/12	193	ostatní plocha	306	Svoboda Milan	Na Vědavce 1369/24, Smíchov, 15000 Praha 5

LEGENDA

NAVROVÁNÉ SÍTĚ (IO.) - VODOVOD: KATASTR NEMOVITOSTÍ:

- VODOVODNÍ ZÁSOBNÍ ŘÁD
- VODOVODNÍ PŘÍVÁDEČÍ ŘÁD
- VODOVODNÍ PŘÍPOJKA
- HRANICE PARCELY
- KATASTRÁLNÍ HRANICE OBCE
- 123/1 STAVBOU DOTČENÁ PARCELA

OSTATNÍ - POLOHOUPIS:

SILNICE, CESTA, PLOT, BUDOVA,
VODNÍ TOK, HRANA POVRCHU



SOUHRNNÝ SYSTÉM JTŠK
VÝŠKOVÝ SYSTÉM BPV

Kreslí:	ING. M. KRŽ	Naneř:	ING. M. KRŽ	Opodoby projektant:	ING. MGR. P. DVOŘÁK	Technická kontrola:	ING. MGR. P. DVOŘÁK
Kraj:	STŘEDOČESKÝ	Okres:	PŘESTAVKY U ČERČAN				
Investor:	OBEC PŘESTAVKY U ČERČAN						
Název stavby:	VODOVOD BORKA						
Formát:	2 A4						
Datum:	09/2020						
Stupeň:	DUR						
Č. zadání:	4165/002						
Učitel:	M 1:250						
Průběh:	Souhlas vlastníků – majetkoprávní situace						