


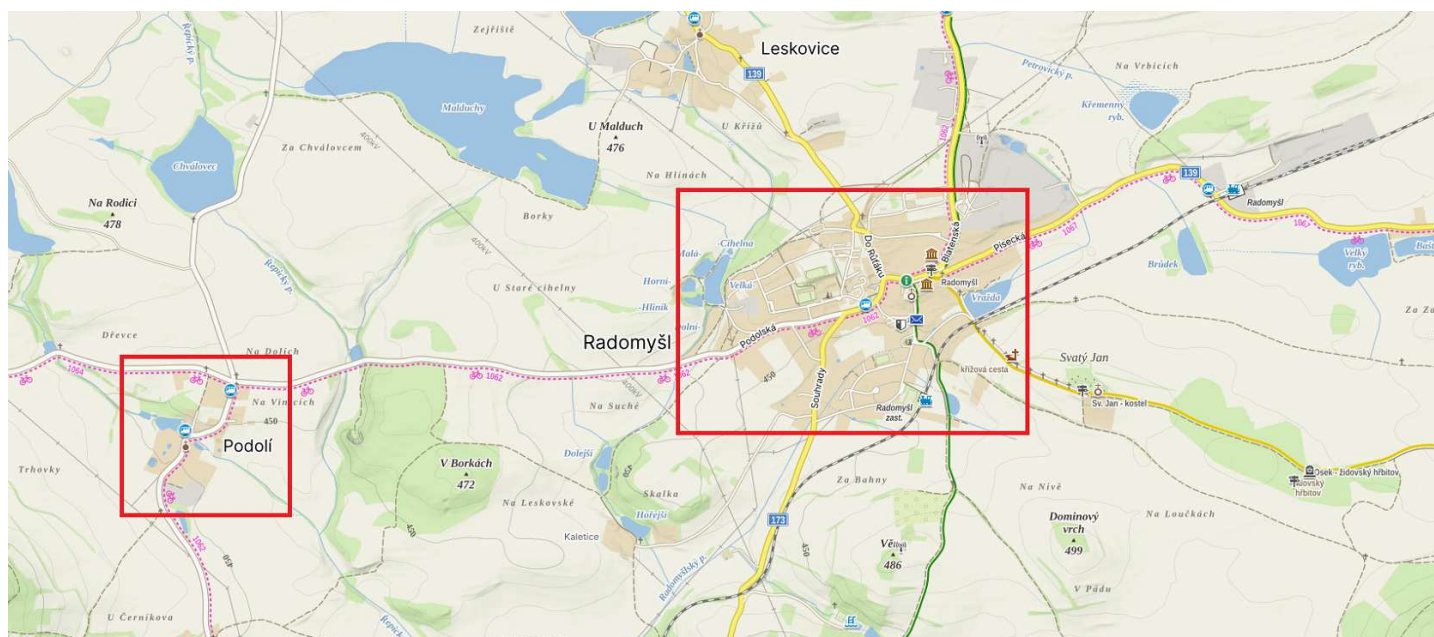

SO.401 – VEŘEJNÉ OSVĚTLENÍ

Zodp. projektant	Projektant	Vypracoval	ELEKTRO Sobíšek MARTIN VAŇAS DiS. 370 01 Č. Budějovice, Čechova 59 email: el.so@volny.cz, IČO: 74 31 65 75	
JOSEF SOBÍŠEK	MARTIN VAŇAS DiS.	MARTIN VAŇAS DiS.		
Investor	MĚSTYS RADOMYŠL		Čís. zakázky	008/2026
Akce	ENERGETICKÉ ÚSPORY VEŘEJNÉHO OSVĚTLENÍ RADOMYŠL		Formát	A4
			Datum	3/2026
			Stupeň	RDZ
			List/Listů	–
Příloha	SITUACE ŠIRŠÍCH VZTAHŮ		Měřítko	Výkres č.
			–	C1