


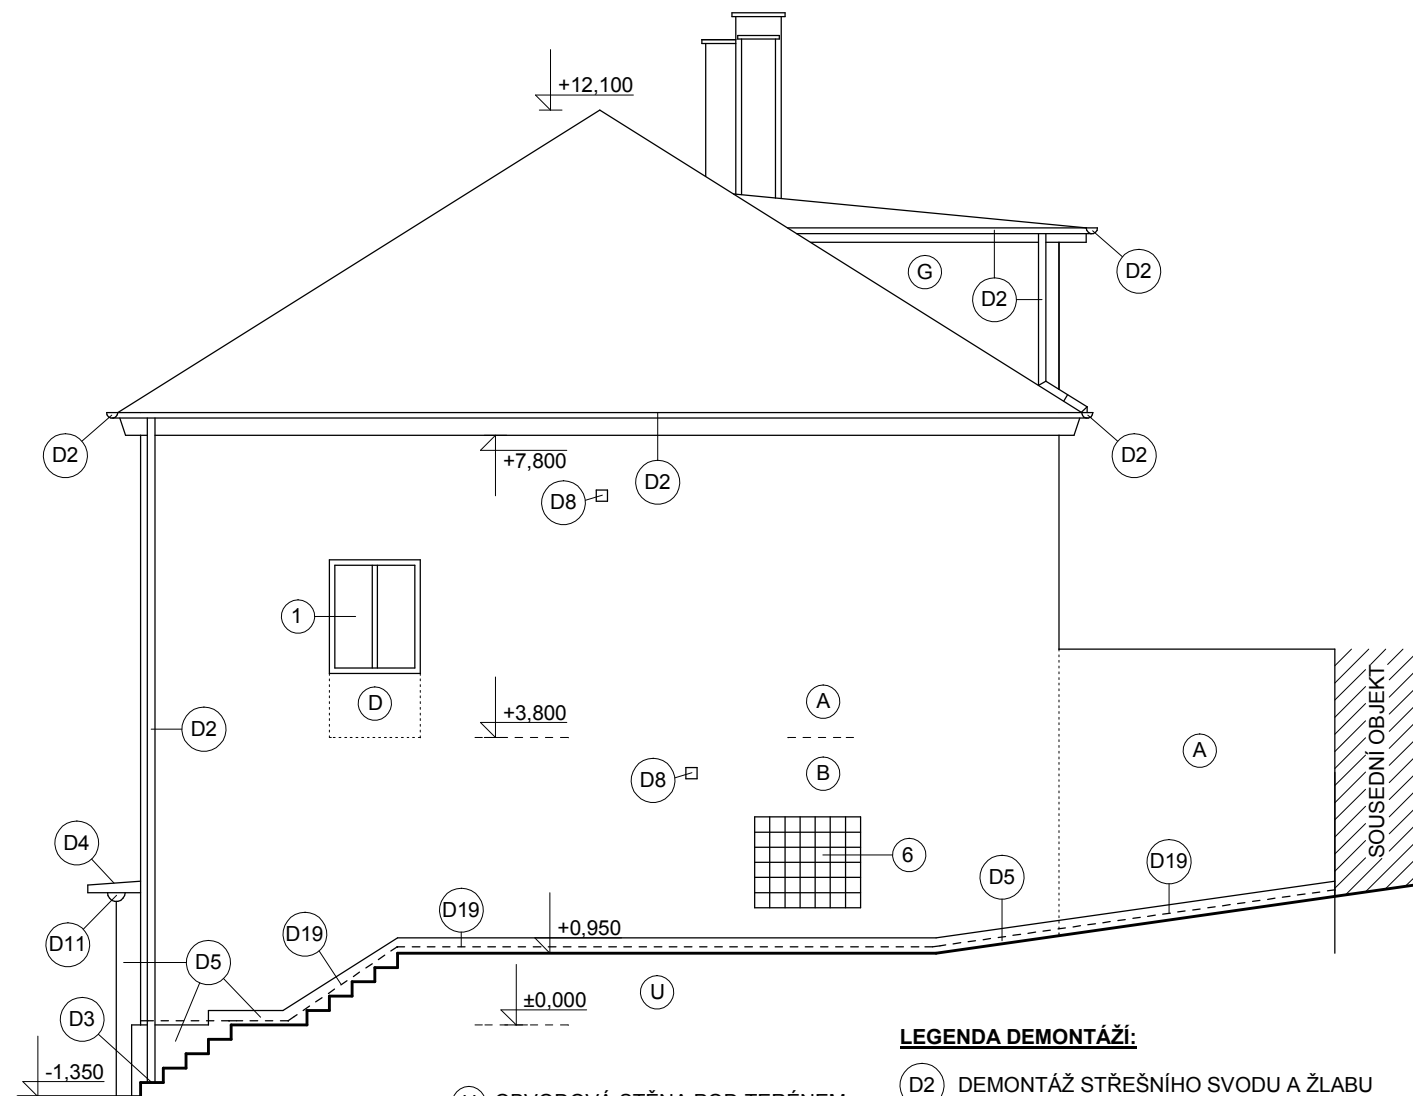

LEGENDA KONSTRUKCÍ:

- A** OBVODOVÁ STĚNA:
- VENKOVNÍ OMÍTKA VPC, TL. 70 MM
- CIHLA PLNÁ, TL. 600 MM
- VNITŘNÍ OMÍTKA, TL. 30 MM
- B** OBVODOVÁ STĚNA:
- VENKOVNÍ OMÍTKA VPC, TL. 70 MM
- CIHLA PLNÁ, TL. 900 MM
- VNITŘNÍ OMÍTKA, TL. 30 MM
- G** OBVODOVÁ STĚNA:
- VENKOVNÍ OMÍTKA VPC, TL. 70 MM
- CIHLA PLNÁ, TL. 300 MM
- VNITŘNÍ OMÍTKA, TL. 30 MM

U OBVODOVÁ STĚNA POD TERÉNEM:

- ROSTLÝ TERÉN
- CIHELNÁ PŘIZDÍVKA, TL. 65 MM
- HYDROIZOLACE
- CIHLA PLNÁ, TL. 900 MM
- VNITŘNÍ OMÍTKA, TL. 30 MM

D11 DEMONTÁŽ OSVĚTLENÍ

D19 INJEKTÁŽ ZDIVA PROTI VZLÍNÁNÍ VODY

LEGENDA OTVOROVÝCH VÝPLNÍ:

- 1** - OKNO DŘEVĚNÉ DVOJITÉ - **DEMONTÁŽ**
- 6** - SKLOBETONOVÉ TVÁRNICE - **DEMONTÁŽ**

PŘI DEMONTÁŽI OKEN BUDE DEMONTOVÁN TAKÉ VNITŘNÍ A VNĚJŠÍ PARAPET

LEGENDA DEMONTÁŽÍ:

- D2** DEMONTÁŽ STŘEŠNÍHO SVODU A ŽLABU
- D3** DEMONTÁŽ LAPAČE STŘEŠNÍCH SPLAVENIN
- D4** DEMONTÁŽ PLECHOVÉ KRYTINY
- D5** OSEKÁNÍ KERAMICKÉHO OBKLADU
- D8** DEMONTÁŽ VENTILAČNÍCH MŘÍŽEK

Zodpovědný projektant		Vypracoval		Kreslil		 PROJEKČNÍ KANCELÁŘ 603 513 033
Ing. Mirko Ingr		Ing. Mirko Ingr		Ing. Mirko Ingr		
MÍSTO STAVBY	Vizovice, Zlínská č.p. 367					Paré:
STUPEŇ PD	Dokumentace pro stavební povolení					
INVESTOR	Město Vizovice, Masarykovo náměstí č.p. 1007, 763 12 Vizovice					
AKCE	STAVEBNÍ ÚPRAVY BYTOVÉHO DOMU č.p. 367, VIZOVICE			Č. zakázky 2017/05		
				Datum 10/ 2017		
VÝKRES	POHLED JIHOZÁPADNÍ - STÁV. STAV A DEM.			Formát	1 x A4	STAVEBNÍ
				Měřítko	1:100	Č. výkr. 10