


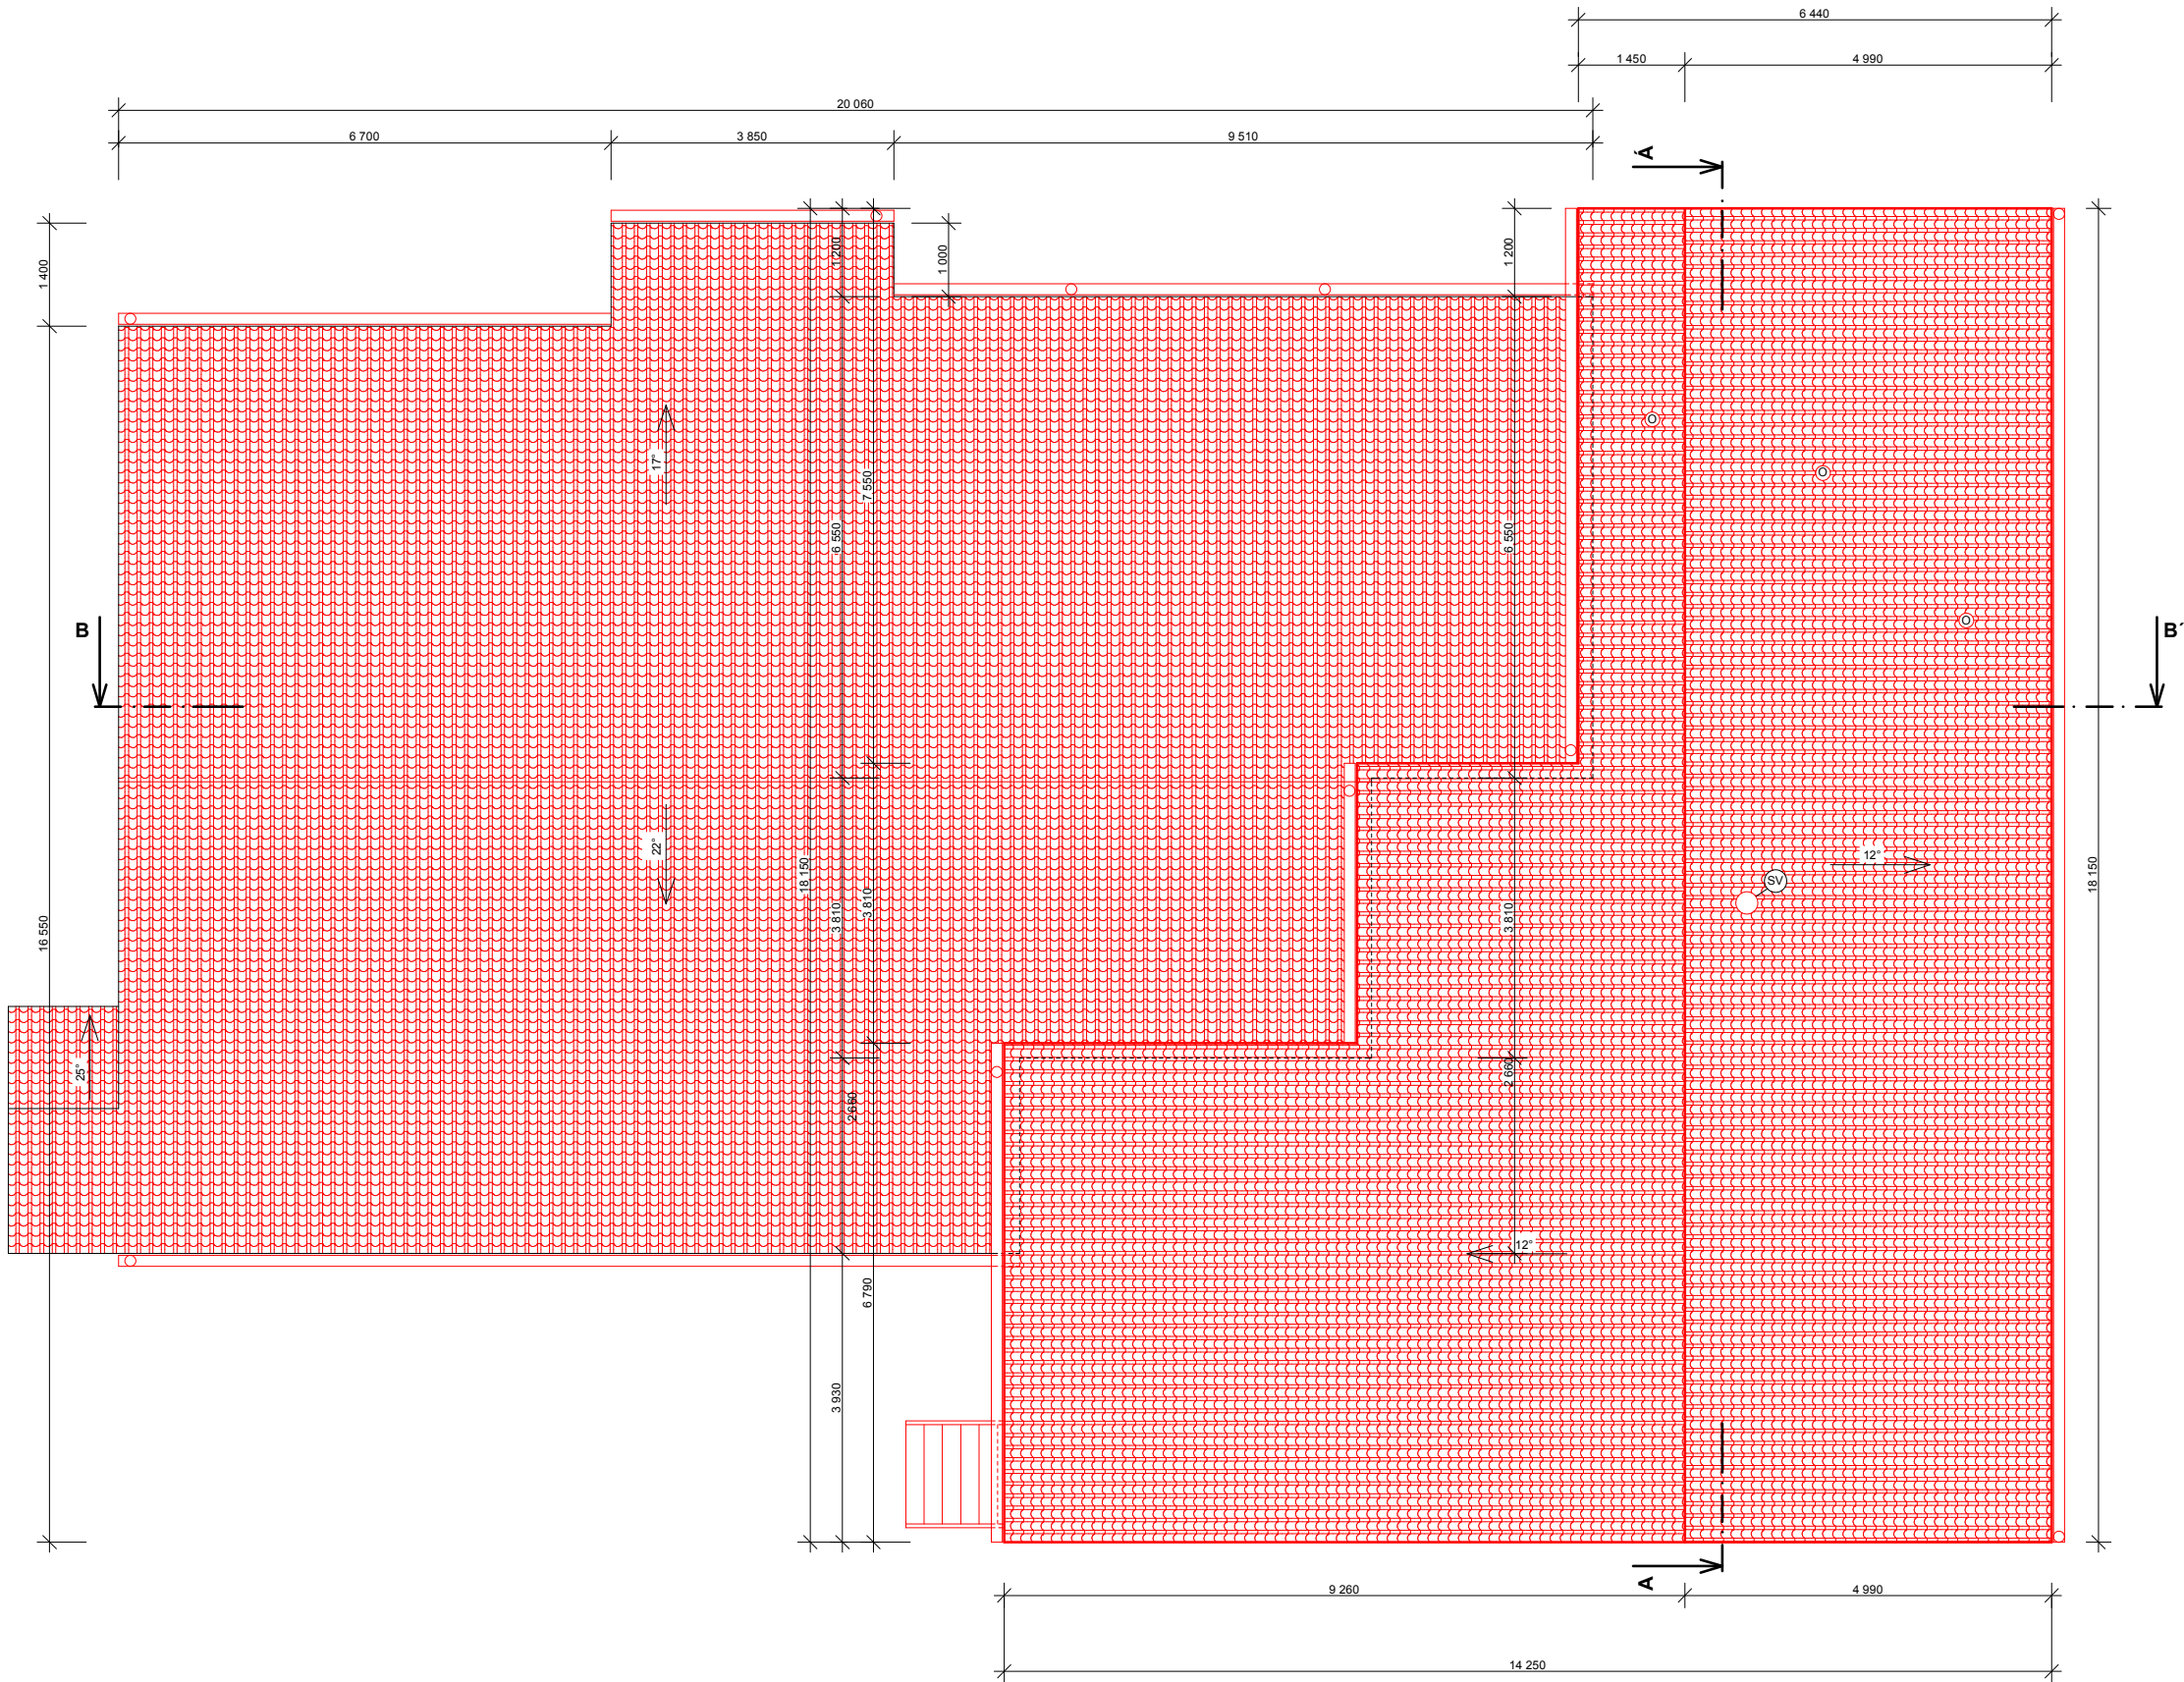


LEGENDA MATERIÁLŮ:



- PLECHOVA STŘEŠNÍ KRYTINA - KAZETY S DEKOREM STŘEŠNÍ TAŠKA - ČERVENÁ
- SVĚTLLOVOD DN300 ZAČÍNAJÍC V PLOŠNÍM PLÁŠTĚ STŘECHY AUKONČNÝ VE STROPNÍM PODHLEDU
- UKONČOVACÍ SYSTÉMOVÁ HLAVICE ODTAHU ODPADNÍHO VUDUCHU DIGESTOŘÍ Z KUCHYNE
- SVODY DEŠTĚOVÉ KANALIZACE DN150 BUDOU SYSTÉMOVÝHO ŘEŠENÍ VÝROBCE STŘEŠNÍ PLECHOVÉ KRYTINY, BARVA ČERVENÁ DLE STŘEŠNÍ KRYTINY
- KLEMPÍŘSKÉ PRVKY - OPLECHOVÁNÍ KONCE STŘEŠNÍHO PLÁŠTĚ A SPOJ STŘEŠNÍHO PLÁŠTĚ SE VENKOVNÍ OMIŤKOU NOSNÉHO OBVODOVÉHO ZDIVA - Zn PLECH S BARVOU DLE VZORNIKU RAL IDENTIKOU SE STŘEŠNÍ KRYTINOU, SYSTÉMOVÉ ŘEŠENÍ VÝROBCE STŘEŠNÍ KRYTINY.

POZNÁMKY:

- 1) STROPNÍ DESKA NAD 1.NP SE NAVRHUJE JAKO MONOLITICKÁ S tl.180 mm, STROPNÍ DESKA BUDE VYZTUŽENA PRUTY R10 A R14 A 150 mm. BUDE UPŘESNĚNO V PROVÁDEČÍ DOKUMENTACI.
- 2) ŽELEZOBETONOVÝ VĚNEC VE 1.NP SE NA OKRAJI NAD OKENNÍMI OTVORY NAVRHUJE O CELKOVÉ VÝŠCE 320 mm, VYZTUŽEN NA SPODNÍM OKRAJI 3X R14, STROPNÍ DESKA BUDE ZESÍLENA RUTY R10.
- 3) VĚNEC VÝTAHU SE NAVRHUJE 300X250 mm S VÝZTUŽÍ 6X R14 A S TŘÍNKY R6 A 130 mm.
- 4) ŽELEZOBETONOVÝ VĚNEC VE 2.NP SE NAVRHUJE VELEKOSTI 300X250 mm S VÝZTUŽÍ 6X R14 A S TŘÍNKY R6 A 130 mm.
- 5) OKRAJ A S TŘÍNKY R6 A 130 mm. PRŮVLAK NAD MÍSTNOSTÍ 2.09 SE NAVRHUJE PRŮBĚHU 300X350 mm ROVNĚŽ S VÝZTUŽÍ 4X R14 A S TŘÍNKY R6 A 130 mm. TENTO PRŮVLAK BUDE ZATĚŽEN AŽ DO OBVODOVÉ STĚNY V CÍLĚM JEJIN ROZSAHU. VĚNEC VÝTAHU SE NAVRHUJE 300X250 mm S VÝZTUŽÍ 6X R14 A S TŘÍNKY R6 A 130 mm.
- 6) VNITŘNÍ ŽEBRO STROPNÍ DESKY V OKOLÍ VÝTAHOVÉ SACHTY SE ROVNĚŽ NAVRHUJE O CELKOVÉ VÝŠCE 320 mm S VÝZTUŽÍ NA SPODNÍM OKRAJI 2X R14, PRO ZÁPORNÝ OHYBOVÝ MOMENT BUDE DESKA ZESÍLENA PRUTY R8 A 150 mm.
- 7) REÁLADI NAD OTVORY BUDOU SYSTÉMOVÉ PROSTŘEDÍ K97 - 4x5 V OBVODOVÉM ZDIVU. 4x5 NA VNITŘNÍM NOSNÉM ZDIVU PRO TLOUŠŤKU ZDIVA 440 MM, 3x5 PRO TLOUŠŤKU ZDIVA 300 mm. VNITŘNÍ SCHODIŠTĚ SE NAVRHUJE TL. 200 mm S VÝZTUŽÍ Z KARI SÍTĚ R8 OKO 100X100 mm. HORNÍ DOJEZD VÝTAHU BUDE OPATŘEN OCELOVÝCH PROFILEM HEAD20, PRO KOTVENÍ VODIČÍCH LAN VÝTAHU VŠEŠERÉ ŽELEZOBETONOVÉ KONSTRUKCE BUDOU ZPRACOVÁVY V PROVÁDEČÍ DOKUMENTACI, KTERÁ JE NEJEDINOU SOUČÁSTÍ PRO REALIZACI STAVBY. POLŽITÝ MATERIÁL - B500B, BETON C25/30, KRYTÍ 20-41 mm (DLE TRJDU PROSTŘEDÍ KONSTRUKCE), TRIDA PROSTŘEDÍ XC1 A XC2, SYSTÉMOVÉ PŘEKLADY POROTHEB K97.
- 8) STŘEŠNÍ KONSTRUKCE SE NAVRHUJE Z KROKOV 100X240 mm A MAX 800 mm, KROKVE BUDOU ULOŽENY NA POZEDNICI 140X160 MM. POZEDNICE BUDE KOTVENA DO ŽELEZOBETONOVÉHO VĚNCE SÍKZE ŽAVITOVOU TYČI PONDCE CHEMICKÉHO KOTVENÍ A 1,0 M. KROKVE BUDOU DÁLE OPATŘENY KLEŠŤINAMI 2X80X160 mm. KROKVE BUDOU ULOŽENY NA VŘCHOLOVOU VAZNICI 140X260 mm. VAZNICE BUDE ULOŽENA DO STĚTOVÝCH STĚN A NA DŘEVĚNÉ SLUPKY 120X120 mm. SLUPKY BUDOU OPATŘENY PÁSKY 120X120 mm. SLUPKY SE NAVRHUJE ULOŽIT NA OCELOVÉ PRŮVLAKY HEB220, KTERÉ SPOJÍ OBE STRANY ŘEŠENÉ STAVBY A NAHRAZUJÍ PŘÍČNY OBVODOVÝ VĚNEC. VŠEŠERÉ PŘÍPOJE BUDOU NAVRŽENY V PROVÁDEČÍ DOKUMENTACI.

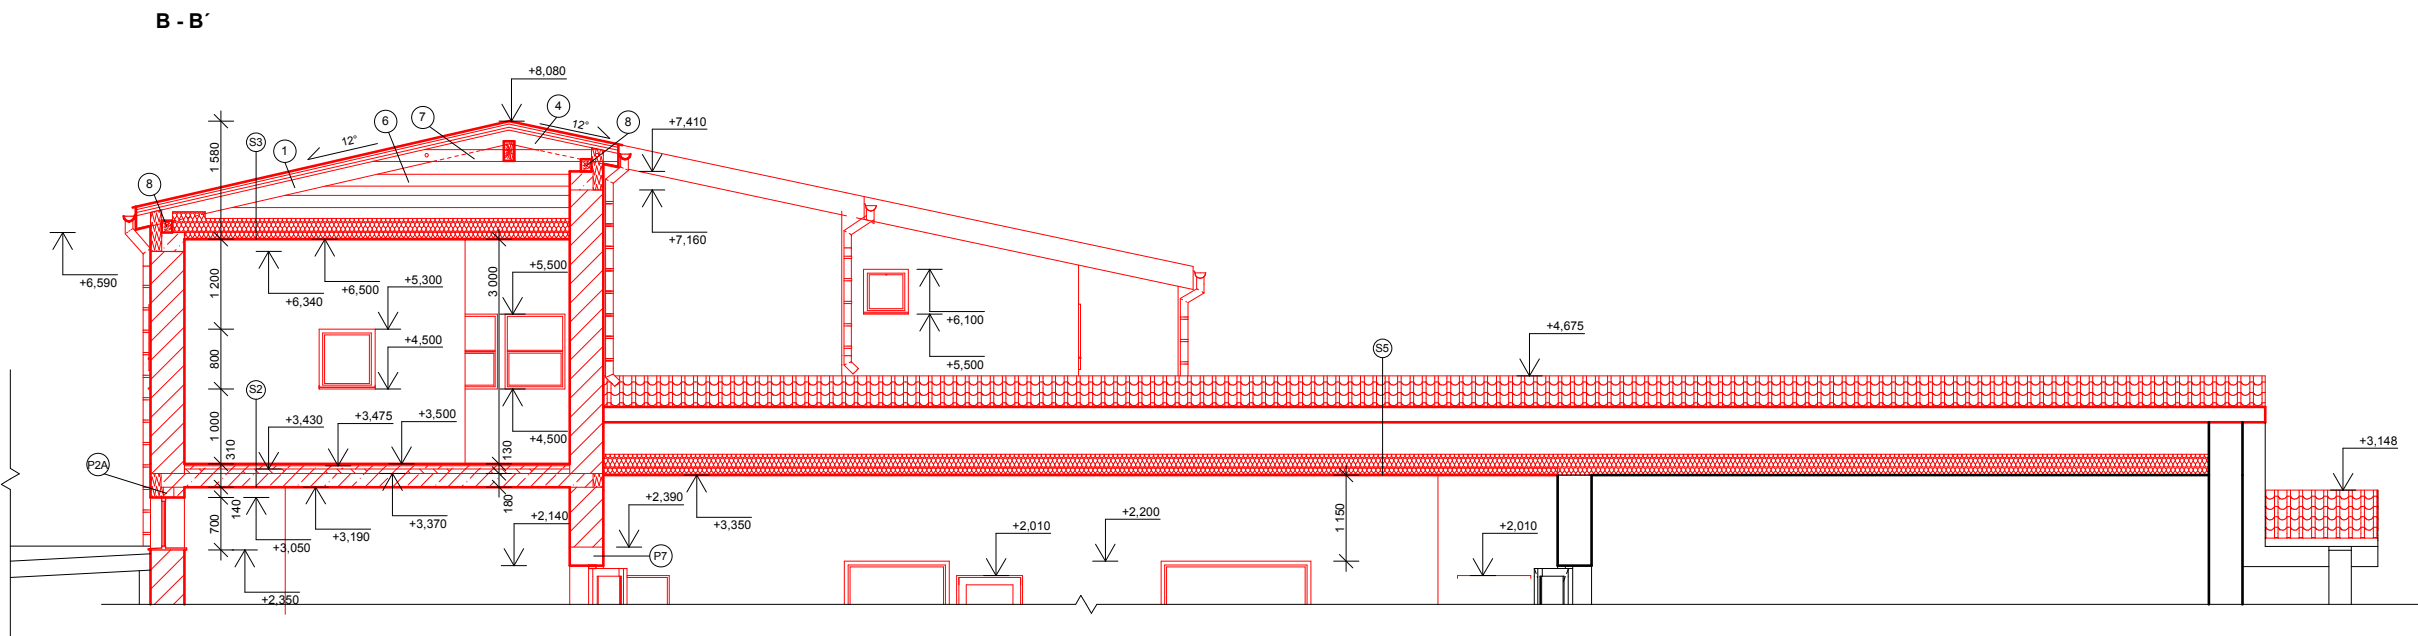

A - A

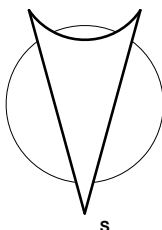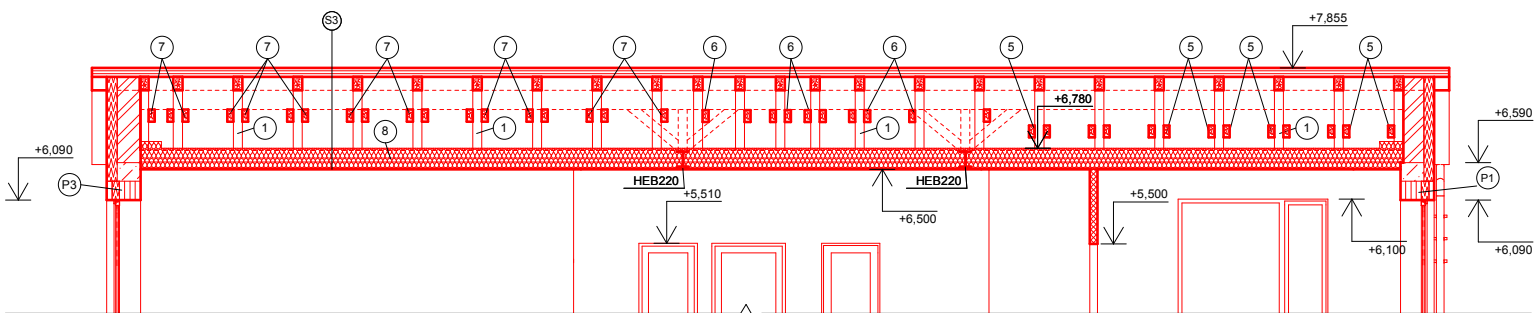

Zodpovědný projektant:	Vypracoval:	PROJEKT Ing. Milan Vít	
Ing. Lukáš Halašta	Ing. Milan Vít		
Místo: Unkovice, č.p. 120	K.Ú.: Unkovice p.č. 179		
Stupeň: DPS	Kraj: Jihomoravský		
Investor: Obec Unkovice, Unkovice 28, 664 34, IČ: 00488356			
Uživatel: Základní škola a mateřská škola Unkovice, příspěvková organizace, okres Brno-venkov, č.p. 28, 66463 Unkovice, IČ: 71162488			
Akce: STAVEBNÍ ÚPRAVY PŘÍSTAVBOU MŠ		Datum:	6/2022
		Měřítko:	1:100
		Formát:	A2
Název výkresu: STŘECHA		Číslo:	6.