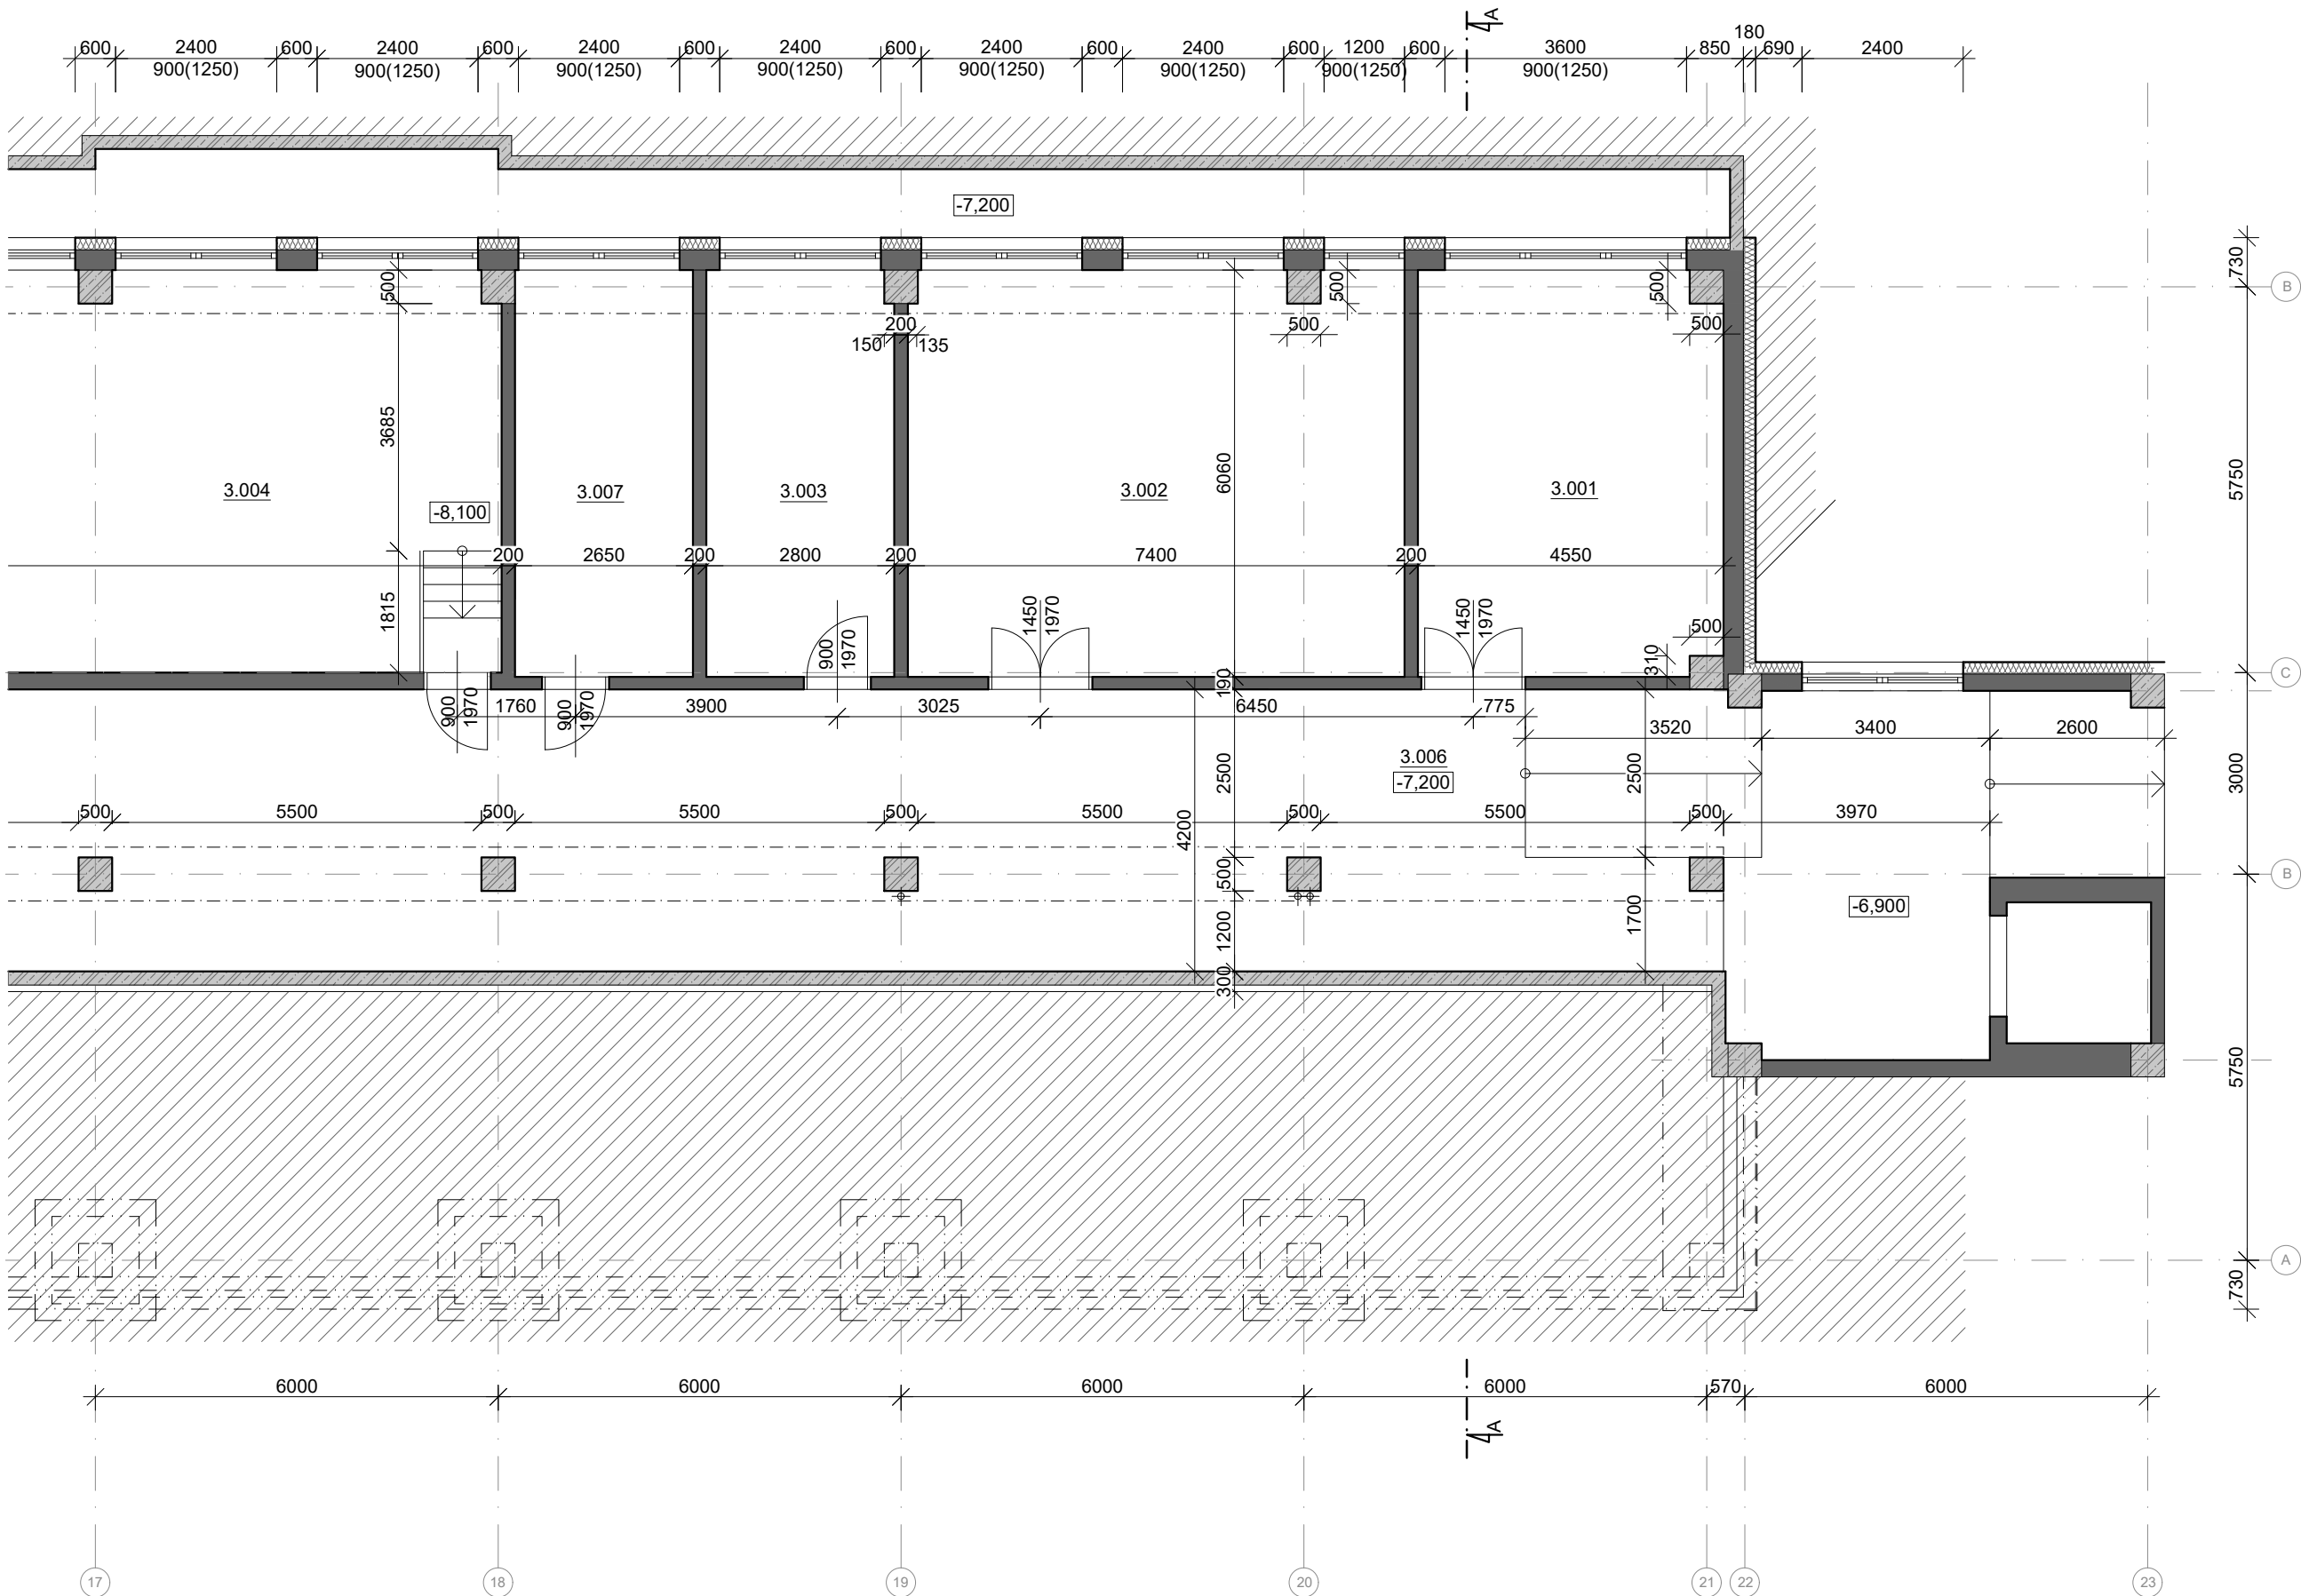
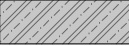

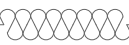



PŮDORYS 1PP - STÁVAJÍCÍ STAV





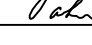


| LEGENDA MÍSTNOSTÍ - 1PP |                          |             |                   |                         |                        |                        |          |
|-------------------------|--------------------------|-------------|-------------------|-------------------------|------------------------|------------------------|----------|
| OZNAČENÍ                | NÁZEV                    | PLOCHA (m²) | SVĚTLÁ VÝŠKA (mm) | NÁŠLAPNÁ VRSTVA PODLAHY | POVRCHOVÁ ÚPRAVA STĚN  | STROP                  | POZNÁMKA |
| 3.001                   | zkušebna                 | 27.17       | 2650              | litá podlaha            | Vápenocementová omítka | Vápenocementová omítka |          |
| 3.002                   | zkušebna                 | 44.52       | 2650              | litá podlaha            |                        |                        |          |
| 3.003                   | pomocný prostor zkušeben | 16.89       | 2650              | bez bližší specifikace  |                        | Vápenocementová omítka |          |
| 3.004                   | výměňíková stanice       | 34.72       | 3550              | bez bližší specifikace  | bez bližší specifikace | bez bližší specifikace |          |
| 3.006                   | instalační chodba        | -           | 2650              | litá podlaha            | Vápenocementová omítka | Vápenocementová omítka |          |
| 3.007                   | strojovna VZT            | -           | 2650              | bez bližší specifikace  | bez bližší specifikace | bez bližší specifikace |          |

LEGENDA MATERIÁLŮ

-  stávající nosné železobetonové konstrukce
-  stávající svislé dělicí konstrukce bez rozlišení
-  tepelná izolace stávající
-  zemina - původní terén

Souřadnicový systém : JTSK  
Výškový systém : Bpv  
±0,000 = 295,500 m n.m.

|  |   |   |   |  |  |         |       |                   |        |         |                   |      |         |       |                |  |
|--|---|---|---|--|--|---------|-------|-------------------|--------|---------|-------------------|------|---------|-------|----------------|--|
| OBJEDNATEL :   |   |   | <div><div>ÚSTAV TERMOMECHANIKY AV ČR, v.v.i.</div><div>DOLEJŠKOVA 1402/5</div><div>182 00 PRAHA</div></div>   |  |  |         |       |                   |        |         |                   |      |         |       |                |  |
| VEDOUČÍ PROJEKTANT   | ING. ONDŘEJ FABIÁN                                |  | <div><div></div><div>KANIA, a.s. Špálava 80/9, 702 00 Ostrava - Přívoz</div><div>tel : 596 243 487</div><div>e-mail : info@kania-ostrava.cz</div></div>    |  |  |         |       |                   |        |         |                   |      |         |       |                |  |
| ZODPOVĚDNÝ PROJEKTANT  | ING. ONDŘEJ FABIÁN                                |  |   |  |  |         |       |                   |        |         |                   |      |         |       |                |  |
| VYPRACOVAL   | ING. ARCH. PAVLA OLŠÁKOVÁ                         |  |   |  |  |         |       |                   |        |         |                   |      |         |       |                |  |
| KONTROLOVAL  | ING. MAGDALÉNA PALOVSKÁ                           |  |   |  |  |         |       |                   |        |         |                   |      |         |       |                |  |
| KRAJ: HLAVNÍ MĚSTO PRAHA   |   | STAV. ÚŘAD:   |   |  |  |         |       |                   |        |         |                   |      |         |       |                |  |
| NÁZEV AKCE :   |   |   | <table><tr><td>STUPĚŇ</td><td>DPS</td><td rowspan="7"></td></tr><tr><td>DATUM</td><td>02/2025</td></tr><tr><td>FORMÁT/POČET STR.</td><td>A4/3</td></tr><tr><td>MĚŘITKO</td><td>1:100</td></tr><tr><td>ARCHIVNÍ ČÍSLO</td><td></td></tr></table> |  |  | STUPĚŇ  | DPS   |                   | DATUM  | 02/2025 | FORMÁT/POČET STR. | A4/3 | MĚŘITKO | 1:100 | ARCHIVNÍ ČÍSLO |  |
| STUPĚŇ   | DPS   |   |   |  |  |         |       |                   |        |         |                   |      |         |       |                |  |
| DATUM  | 02/2025   |   |   |  |  |         |       |                   |        |         |                   |      |         |       |                |  |
| FORMÁT/POČET STR.  | A4/3  |   |   |  |  |         |       |                   |        |         |                   |      |         |       |                |  |
| MĚŘITKO  | 1:100   |   |   |  |  |         |       |                   |        |         |                   |      |         |       |                |  |
| ARCHIVNÍ ČÍSLO   |   |   |   |  |  |         |       |                   |        |         |                   |      |         |       |                |  |
| <div>PŘESTAVBA LABORATOŘÍ ÚSTAVU TERMODYNAMIKY</div> <div>č.3101 A 3102 PRO PROJEKT FERRMION</div> |   |   |   |  |  |         |       |                   |        |         |                   |      |         |       |                |  |
| NÁZEV OBJEKTU :<br>SO01 - LABORATOŘE   | ČÁST :<br>D.1.1 - ARCHITEKTONICKO-STAVEBNÍ ŘEŠENÍ |   |   |  |  |         |       |                   |        |         |                   |      |         |       |                |  |
| NÁZEV PŘÍLOHY :  |   |   | <table><tr><td>Č. ZAK.</td><td>24026</td><td rowspan="2">ČÍSLO<br/>SOUPRAVY</td></tr><tr><td>SOUBOR</td><td>DWG</td></tr></table>   |  |  | Č. ZAK. | 24026 | ČÍSLO<br>SOUPRAVY | SOUBOR | DWG     |                   |      |         |       |                |  |
| Č. ZAK.  | 24026   | ČÍSLO<br>SOUPRAVY   |   |  |  |         |       |                   |        |         |                   |      |         |       |                |  |
| SOUBOR   | DWG   |   |   |  |  |         |       |                   |        |         |                   |      |         |       |                |  |
| PŮDORYS 1PP - STÁVAJÍCÍ STAV   |   |   | <div>Č. PŘÍLOHY :</div> <div>24026-DPS-SO 01-D.1.1.3-02</div>   |  |  |         |       |                   |        |         |                   |      |         |       |                |  |