ŘEZ A-A - BOURACÍ PRÁCE

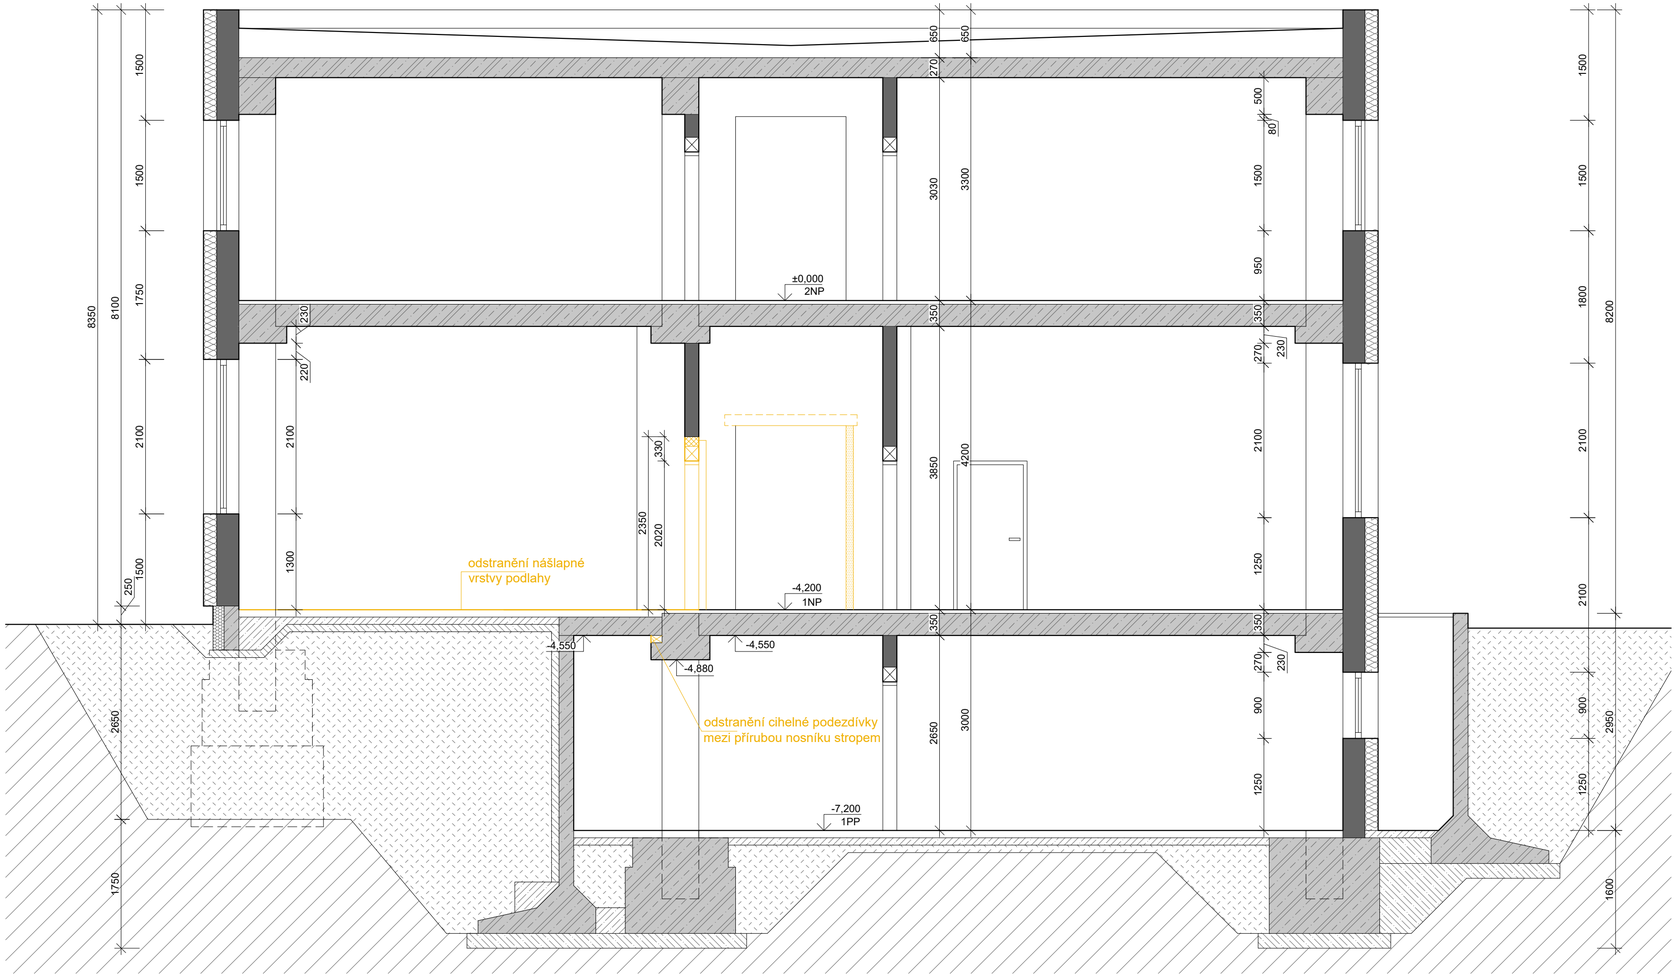

LEGENDA MATERIÁLŮ

- stávající nosné železobetonové konstrukce
- stávající svislé dělící konstrukce bez rozlišení
- tepelná izolace stávající
- bourané zdivo
- odstranění nášlapných vrstev podlah
  bourané zdivo v pohledu
- zemina - původní terén
- nasypaná zemina - stávající
- betonové konstrukce podlah a pomocných konstrukcí - stávající

Souřadnicový systém : JTSK
Výškový systém : Bpv
±0,000 = 295,500 m n.m.

OBJEDNATEL :

ÚSTAV TERMOMECHANIKY AV ČR, v.v.i.
DOLEJŠKOVA 1402/5
182 00 PRAHA

VEDOUCÍ PROJEKTANT	ING. ONDŘEJ FABIÁN	
ZODPOVĚDNÝ PROJEKTANT	ING. ONDŘEJ FABIÁN	
VYPRACOVAL	ING. ARCH. PAVLA OLŠÁKOVÁ	
KONTROLOVAL	ING. MAGDALÉNA PALOVSKÁ	
KRAJ: HLAVNÍ MĚSTO PRAHA	STAV. ÚŘAD:	

KANIA, a.s. Špálova 80/9, 702 00 Ostrava - Přívoz
tel : 596 243 487
e-mail : info@kania-ostrava.cz

NÁZEV AKCE :

PŘESTAVBA LABORATOŘÍ ÚSTAVU TERMODYNAMIKY
č.3101 A 3102 PRO PROJEKT FERRMION

STUPEŇ	DPS
DATUM	02/2025
FORMÁT/POČET STR.	A4/4
MĚŘÍTKO	1:50
ARCHIVNÍ ČÍSLO	
Č. ZAK. 24026	ČÍSLO SOUPRAVY
SOUBOR DWG	

NÁZEV OBJEKTU : SO01 - LABORATOŘE

ČÁST : D.1.1 - ARCHITEKTONICKO-STAVEBNÍ ŘEŠENÍ

NÁZEV PŘÍLOHY : ŘEZ A-A - BOURACÍ PRÁCE

Č. PŘÍLOHY : 24026-DPS-SO 01-D.1.1.3-06