



STÁVAJÍCÍ STAV

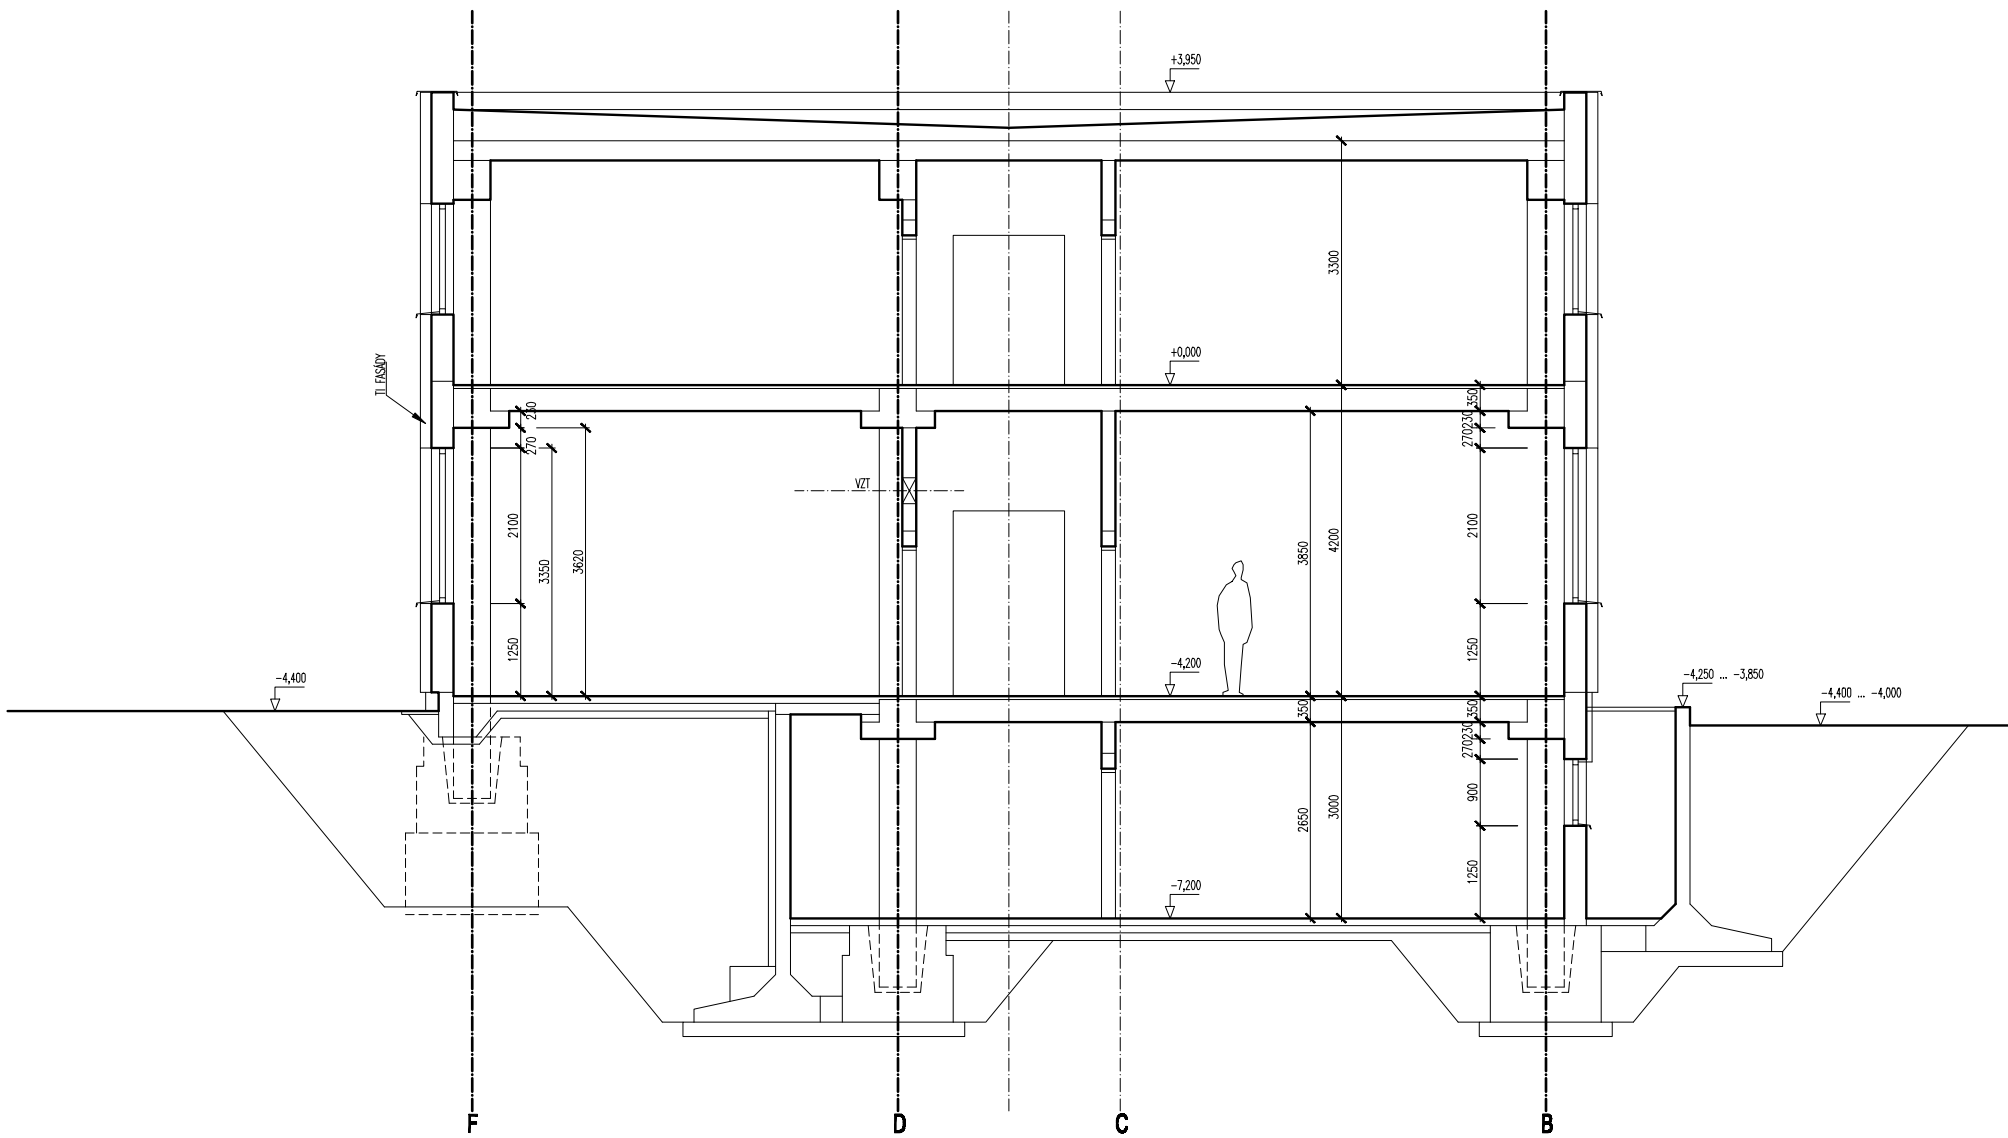

NAVRHOVANÝ STAV

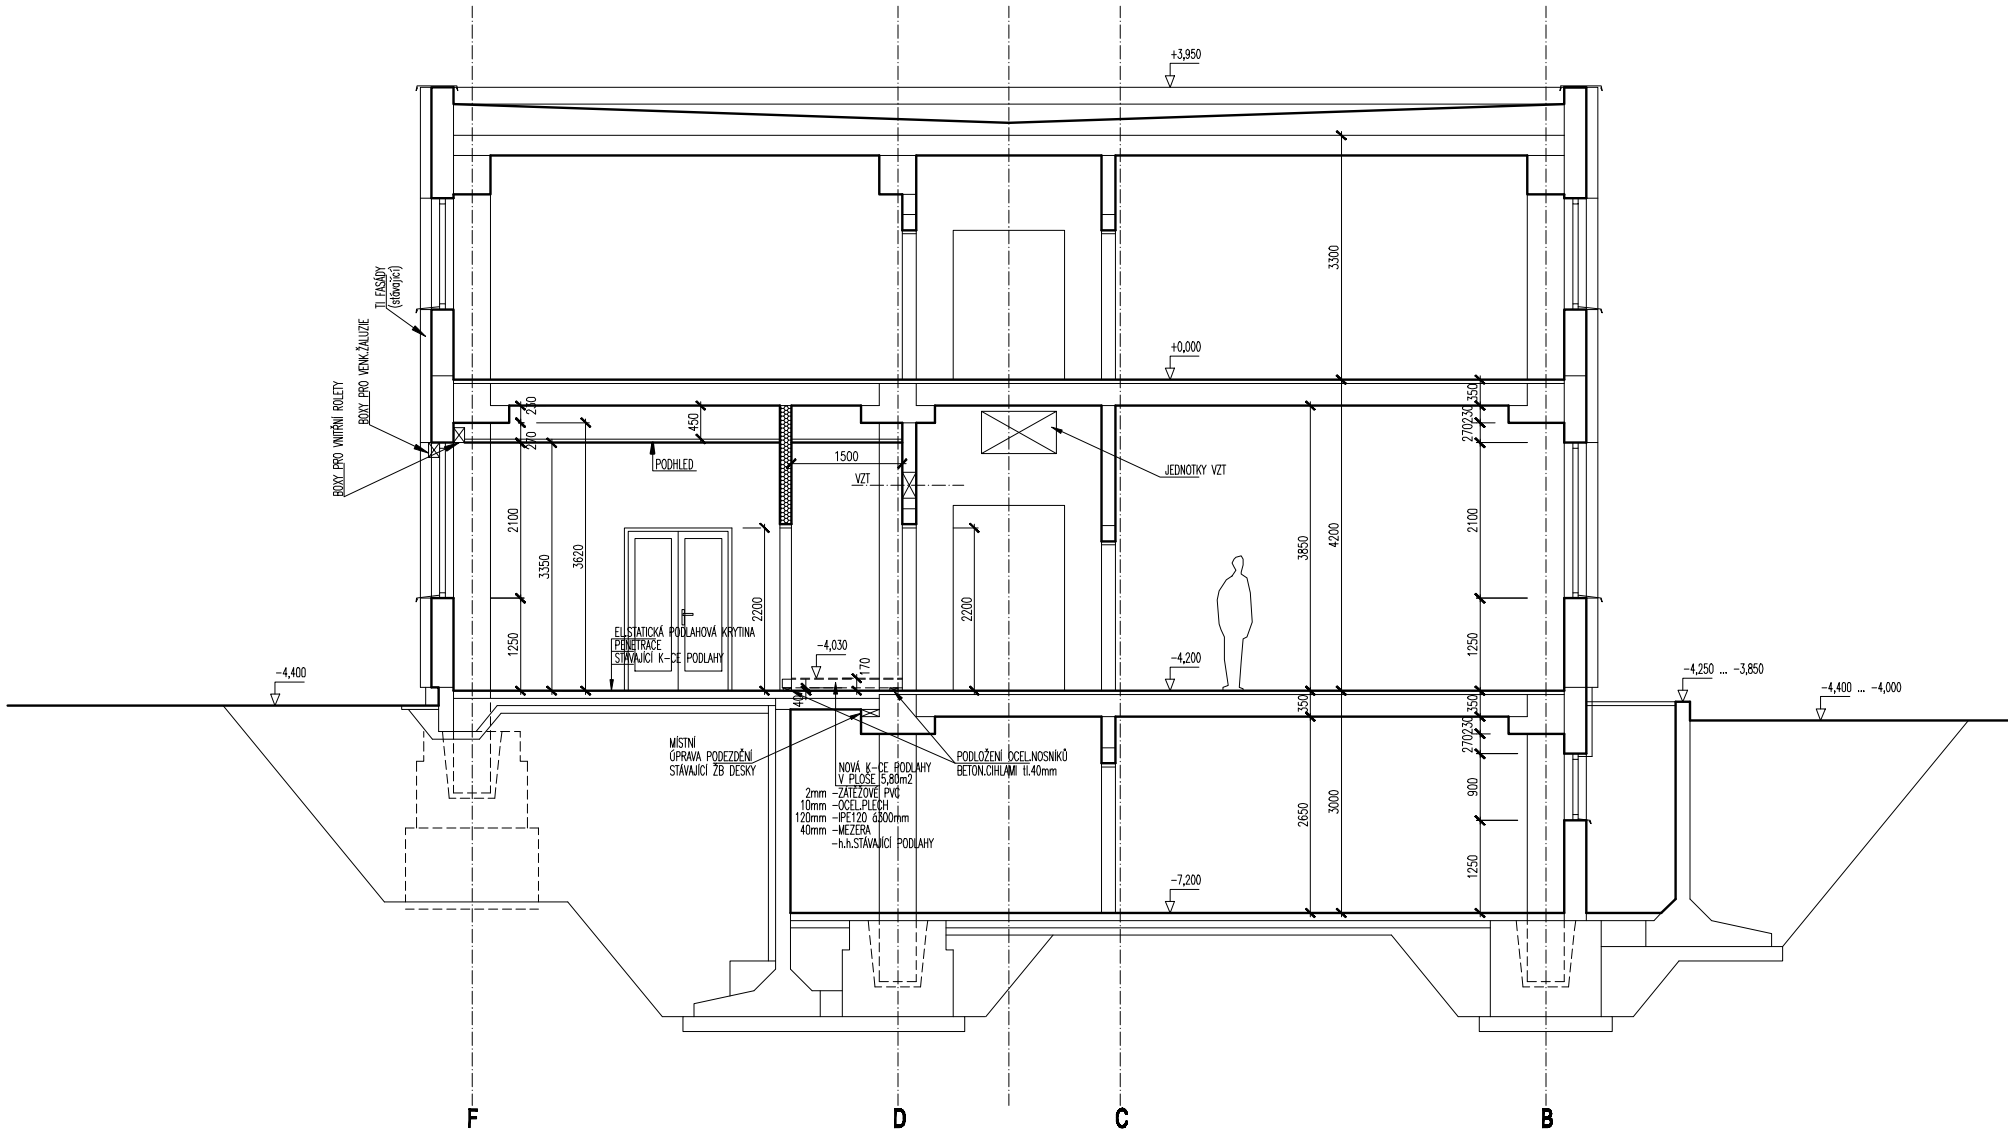

STAVBA:	MÍSTO STAVBY:	OBSAH:
STAVEBNÍ ÚPRAVY OPTICKÝCH LABORATORÍ 3.101 a 3.102	k.ú. LIBEŇ parc.č.4081/3	ŘEZ A-A STÁVAJÍCÍ + NAVRHOVANÝ STAV
INVESTOR, OBJEDNATEL:	ADRESA:	STUPEŇ PD:
Ústav termomechaniky AV ČR, v.v.i.	DOLEJŠKOVA 1402/5 182 00 PRAHA 8	DPS
ZHOTOVITEL:	ADRESA:	DATUM:
ECO GCO PLUS spol.s.r.o.	POŠTOVNÍ 2, 702 00 OSTRAVA	11/2022
STAVEBNÍ ČÁST:	Č. ZAKÁZKY:	FORMÁT:
ING.PAVEL MENŠÍK	ČKAIT 1101093	A2
		MĚŘÍTKO:
		1:100
		PŘÍLOHA ČÍSLO: