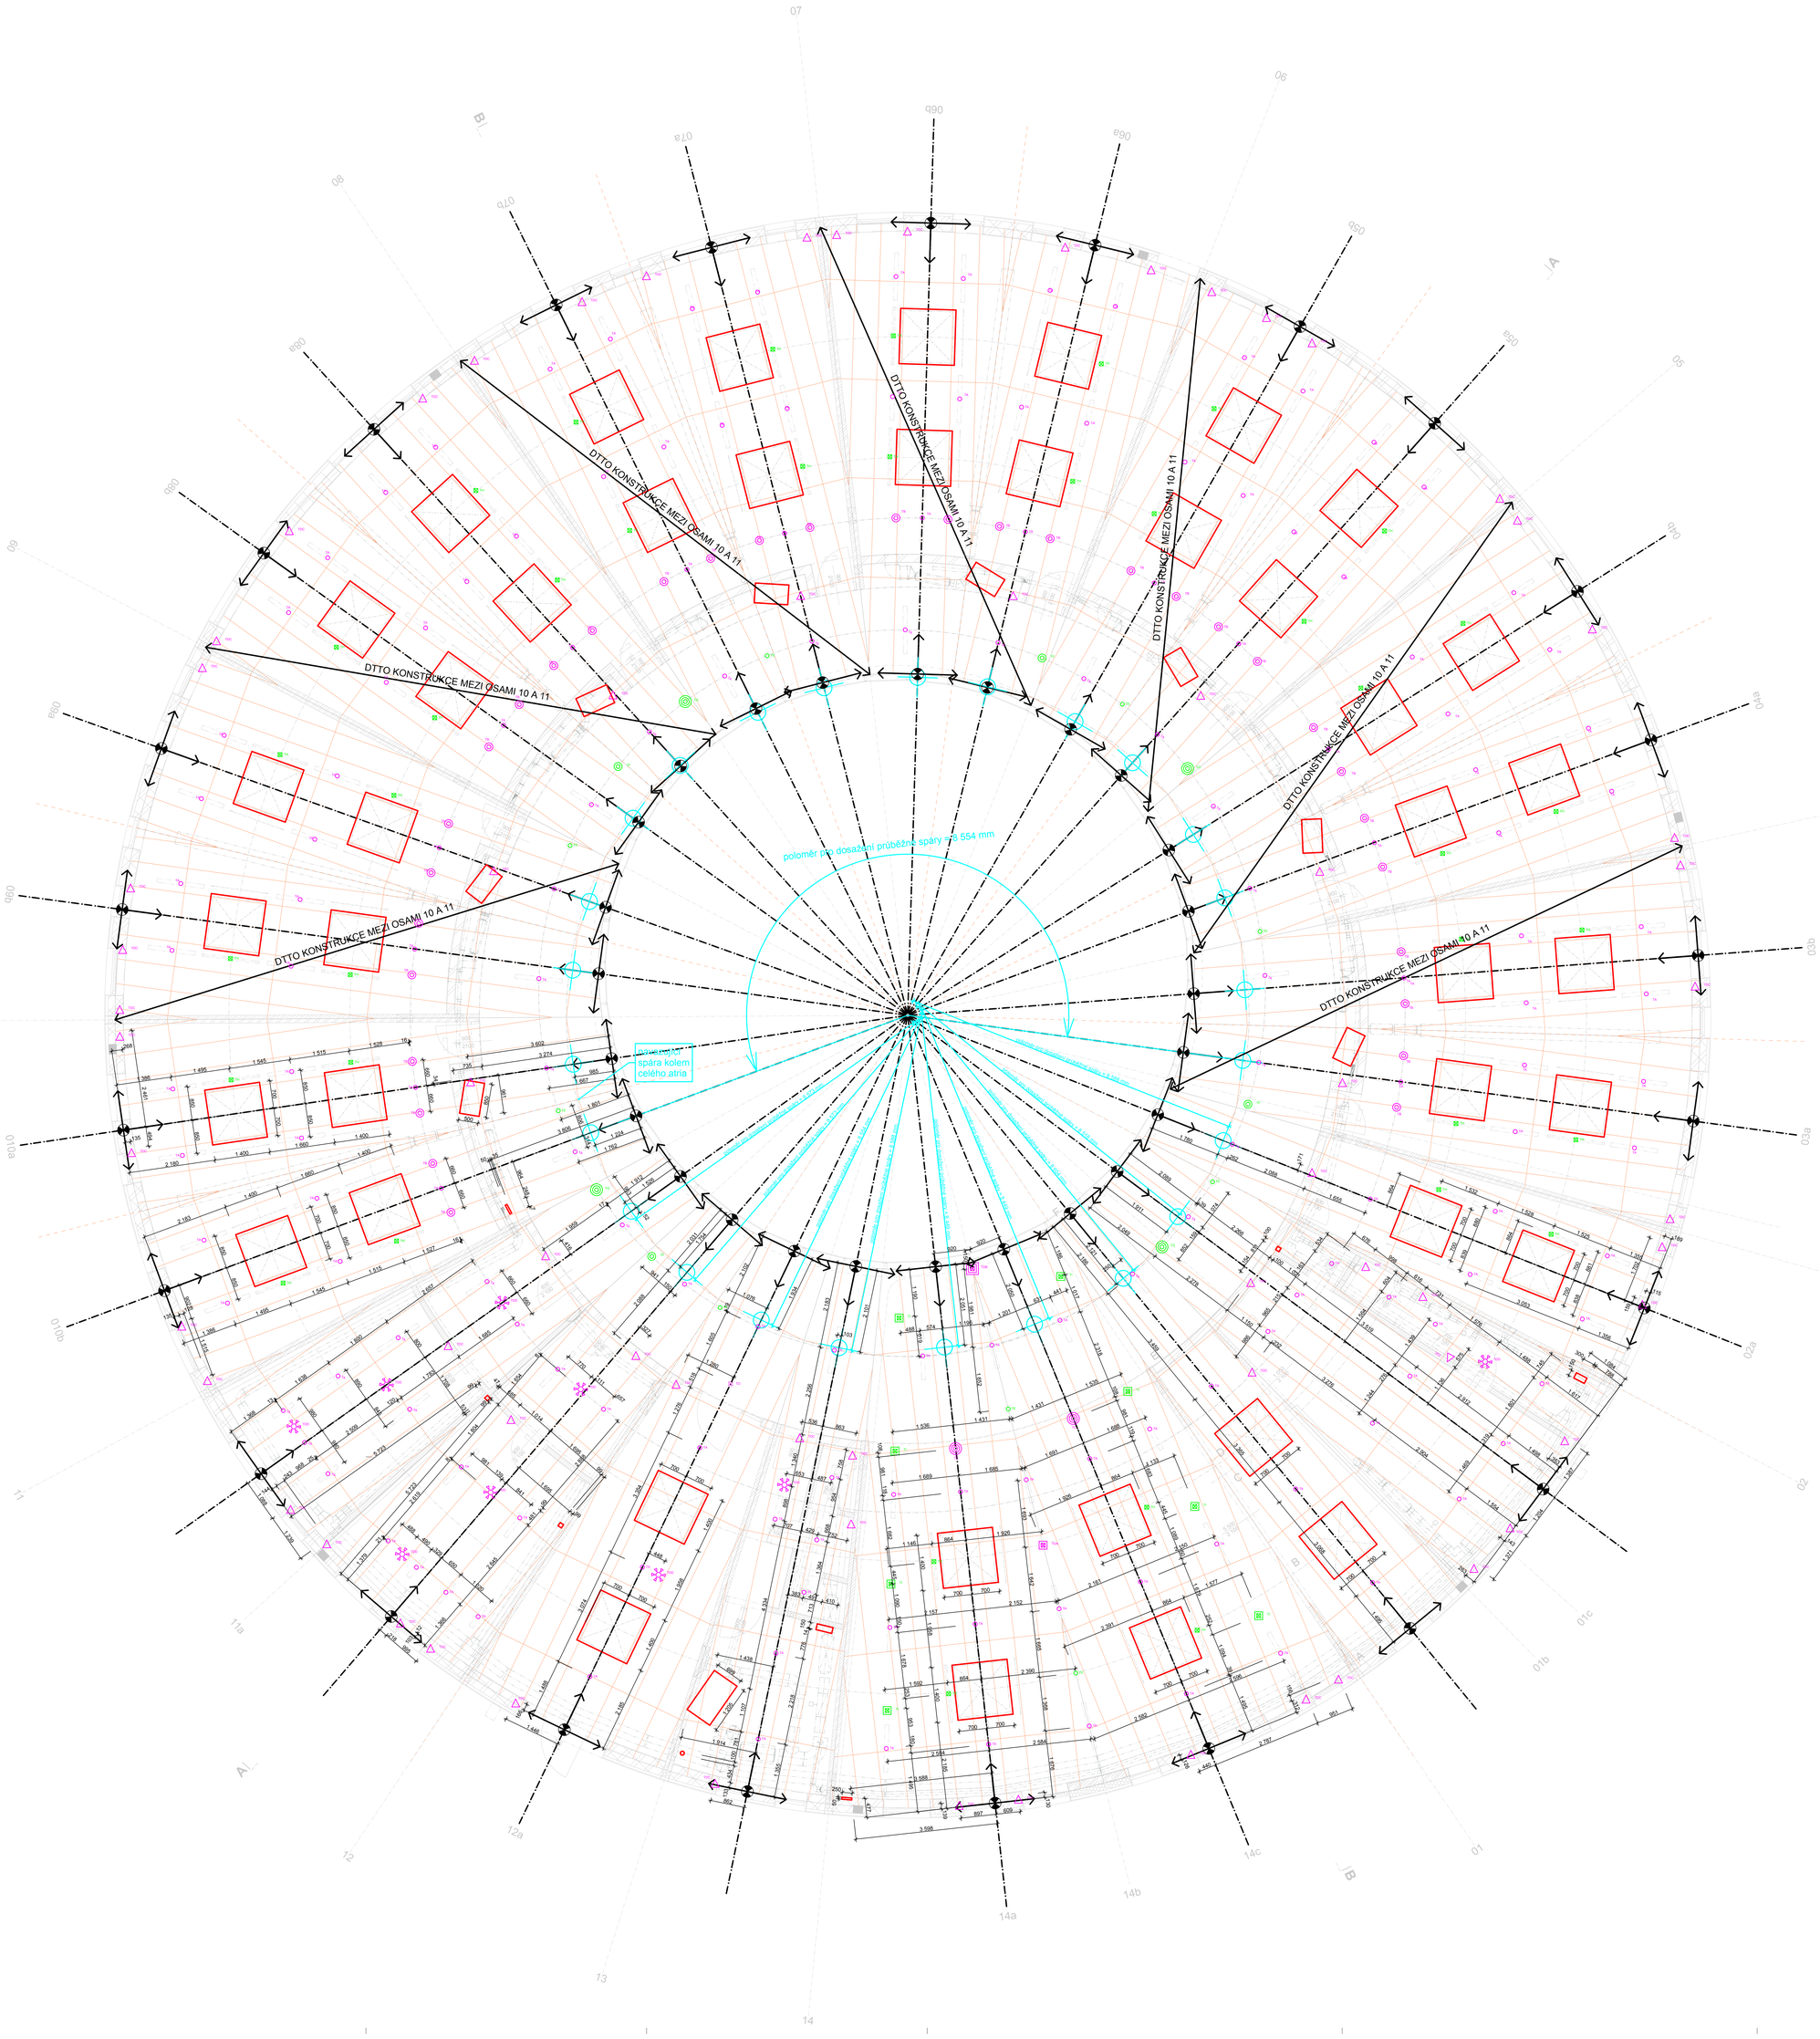

LEGENDA PRVKŮ:

značka	profese	zařízení	popis stavební připravenosti ŽB stropu
TA	SILNOPROUD	osvětlení - zářivka	- prostup v ŽB monolitické konstrukci stropu pro připojovací kabeláž
TB		osvětlení - bodové	- prostup v ŽB monolitické konstrukci stropu pro připojovací kabeláž, uložení zalévacího pouzdra
TC		osvětlení - bodové směrové sobělické	- prostup v ŽB monolitické konstrukci stropu pro připojovací kabeláž, včetně krycího kalíšku
TD		osvětlení - nouzové	- prostup v ŽB monolitické konstrukci stropu pro připojovací kabeláž
TDA		dataprojektor	- prostup v ŽB monolitické konstrukci stropu pro připojovací kabeláž (silno+slaboproud), včetně krycího kalíšku
TDB		promítací plátno	- prostup v ŽB monolitické konstrukci stropu pro připojovací kabeláž
TDC		prostup pro vedení v příčce	- prostup v ŽB monolitické konstrukci stropu pro připojovací kabeláž
TDD		PIR čidlo	- prostup v ŽB monolitické konstrukci stropu pro připojovací kabeláž
TE	SLABOPROUD	domácí rozhlas	- prostup v ŽB monolitické konstrukci stropu pro připojovací kabeláž, tvarovka vhodná pro zapuštění domácího reproduktoru
TF		hodiny s přesným časem	- prostup v ŽB monolitické konstrukci stropu pro připojovací kabeláž, tvarovka vhodná pro zapuštění hodin s přesným časem
TG		zvonek	- prostup v ŽB monolitické konstrukci stropu pro připojovací kabeláž, tvarovka vhodná pro zapuštění hodin s přesným časem
TH		pohon stínících rolet	- prostup v ŽB monolitické konstrukci stropu pro připojovací kabeláž
TI		reproduktor	- prostup v ŽB monolitické konstrukci stropu pro připojovací kabeláž, včetně krycího kalíšku
	KST	prostup	- prostup v ŽB monolitické konstrukci stropu
	STAVBA	bednění	- spárořez stropních bedniciích desek - ROZMĚR 650/=2200 - na příčky neopinjcích bedniciích prvků bude použita překližka oddobné kvality a stáří jako na okcinich bedniciích deskách
		bednění	- začátek poklásky bedniciích desek
	VZT		- poloha zařízení

počátek souřadného systému kót

VÝKRES TVARU:

TA
prostup pro osvětlení - zářivka

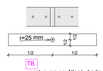

TB
prostup pro osvětlení - bodové

FC
prostup pro osvětlení - bodové směrové sobělické

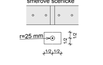

TD
prostup pro osvětlení - nouzové

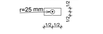

TDA
stropní elektroinstalační krabice (příprava pro projektor)
např. KBT-3/71, KBV-2/71, KBP-1/71, KBP-8

TDB
prostup pro napájení projekčního plátna
r = 16 mm

TDC
prostup pro vedení kabeláže do drážek v příčkách
r=25 mm

TDD
prostup pro připojení PIR čidla
r = 16 mm

TE
prostup pro připojení domácí rozhlas
r = 16 mm

TF
prostup pro připojení hodin
r = 16 mm

TG
prostup pro připojení hodin
r = 16 mm

TH
prostup pro připojení pohonu rolet
r = 16 mm

TI
prostup pro připojení reproduktoru
r = 16 mm

poznámky
1. tato dokumentace není ellenskou dokumentací
2. za výslednou funkci odpovídá zhotovitel
3. veškeré míry nutno důsledně kontrolovat na stavbě a případné odchylky neprodleně hlásit projektantovi
4. dílenská dokumentace, včetně vzorků materiálu, povrchu a barvy, bude vypracována dodavatelem a předložena projektantovi ke schválení

projektant
Projektil architekti s.r.o.
Maltézská 13
150 00 Praha 5 cz
hlavní autor projektu
Ing. arch. Adam Halíř

projektant části dokumentace
Projektil architekti s.r.o.
Maltézská 13
150 00 Praha 5 cz
vypracoval
MSc. Arch. Adam Halíř
hlavní inženýr projektu
Ing. arch. Adam Halíř
zodpovědný projektant
Ing. arch. Adam Halíř

objednatel
Obec Libeznice
Mělnická 43
250 65, Libeznice
IČO 002 40 427

projekt
PAVILON PRVNÍHO STUPNĚ ZÁKLADNÍ ŠKOLY V LIBEZNICÍCH
Mělnická
250 65, Libeznice

stupeň dokumentace
Dokumentace pro provedení stavby

část dokumentace
Dokumentace objektů

stavební objekt
SO01 Pavilon základní školy

profesní část
Architektonicko stavební řešení

datum
31.7.2014

měřítko
1:100, 1:50

počet formátů
5 x A4

revize
00

geodetické údaje
Souřadnicový systém JTSK
Výškový systém Bpv
±0,000 = 226,650

jméno výkresu
POHLED NA STROP 1.NP

stupeň
DPS

paré

část - objekt
SO 01

kód profese
ARS

číslo výkresu
D.1.1.1.2. 111

Obsah dokumentace je duševním vlastnictvím firmy Projektil architekti s.r.o. a je pro užití zadavatele v souvislosti se výstavbou dle SoDS.