

projektant

Projektil architekti s.r.o.

Malátova 13

150 00 Praha 5  cz

hlavní architekt

Ing. arch. Adam Halíř

projektant části dokumentace

Projektil architekti s.r.o.

Malátova 13

150 00 Praha 5 cz

vypracoval

MSc. Arch. Adam Hašpica

kontroloval

Ing. arch. Adam Halíř

odpovědný projektant

Ing. arch. Adam Halíř

objednatel

Obec Líbeznice

Mělnická 43

250 65, Líbeznice

IČO 002 40 427

projekt

**PAVILON PRVNÍHO
STUPNĚ ZÁKLADNÍ
ŠKOLY V LÍBEZNICÍCH**

Měšická

250 65, Líbeznice

stupeň dokumentace

Dokumentace pro provedení stavby

část dokumentace

Dokumentace objektů

stavební objekt

SO02 Oplocení

profesní část

Celkový elaborát

datum

31.7.2014

měřítko

počet formátů

1 x A4

revize

00

geodetické údaje

Souřadnicový systém JTSK

Výškový systém BpV

±0,000 = 226,650

jméno přílohy

SO02 OPLOCENÍ

stupeň

DPS

paré

stavební objekt

SO 02

kód profese

SO02

část , číslo výkresu

Seznam příloh

tabulky výrobků

číslo výkresu:	název výkresu:
SfB (9-)	VENKOVNÍ PRÁCE A KONSTRUKCE
SfB (93)	Opěrné zdi, oplocení, bariéry
93.3	Oplocení

Přílohy:

SCHEMATA AT 01

TŘÍDĚNÍ VÝROBKŮ

101 - 100	výrobek bez požární odolnosti
201 - 300	výrobek s požární odolností

93 Opěrné zdi, oplocení, bariéry		93.3 OPLOCENÍ		93.3 /	
OZNAČENÍ	SCHEMA	ROZMĚRY	POPIS VÝROBKU POVRCHOVÁ ÚPRAVA	POŽÁRNÍ ODOLNOST	POČET KUSŮ
93.3 101		17 800 mm x 2 000 mm	Plot popis: ocelový drátěný pozinkovaný plot výšky 200 cm včetně sloupků, betonových patek, vzpěr, výztuh, napínacích drátů, veškerého příslušenství konstrukce: ocelové pozinkované sloupky 2400/48/1,5 mm včetně vpěr a příslušenství á 2 m, ocelové drátěné pozinkované pletivo o síle drátu 2,2 mm velikost oka 50 mm, napínací dráty a kotvicí prvky, v průběhu celé délky instalovány podhrabové desky výšky 250 mm povrchová úprava: galvanicky pozinkováno kotvení: do betonového základu v nezámrzné hloubce poznámka: stávající rozměry je nutno zaměřit, podkladem pro výrobu bude dílenská dokumentace odsouhlasená architektem finální povrchovou úpravu včetně barevnosti vybere architekt dle vzorníku		
				1.NP	18
				STŘECHA	0
				CELKEM [bm]	18
93.3 102	SO02 / AT01	průchozí otvor 6 200 mm x 2 000 mm	Brána popis: posuvná, sestavená ze tří rámu z ocelových profilů, výplet pletivem - DTTO plot, výška branky odpovídá výšce plotu v daném umístění příprava pro visací zámeček na obou sloupcích povrchová úprava: galvanicky pozinkováno kotvení: do betonového základu v nezámrzné hloubce poznámka: stávající rozměry je nutno zaměřit, podkladem pro výrobu bude dílenská dokumentace odsouhlasená architektem finální povrchovou úpravu včetně barevnosti vybere architekt dle vzorníku		
				1.NP	1
				STŘECHA	0
				CELKEM	1
93.3 103		11 000 mm x 120 mm	Obruba trávníku popis: ocelový plech tl. 8 mm zkroužený do R1750 povrchová úprava: - kotvení: do betonového základu poznámka: stávající rozměry je nutno zaměřit, podkladem pro výrobu bude dílenská dokumentace odsouhlasená architektem umístění: 001		
				1.NP	11
				STŘECHA	0
				CELKEM [bm]	11



příklad vodítka




příklad kolejnice




příklad finálního vzhledu

D1


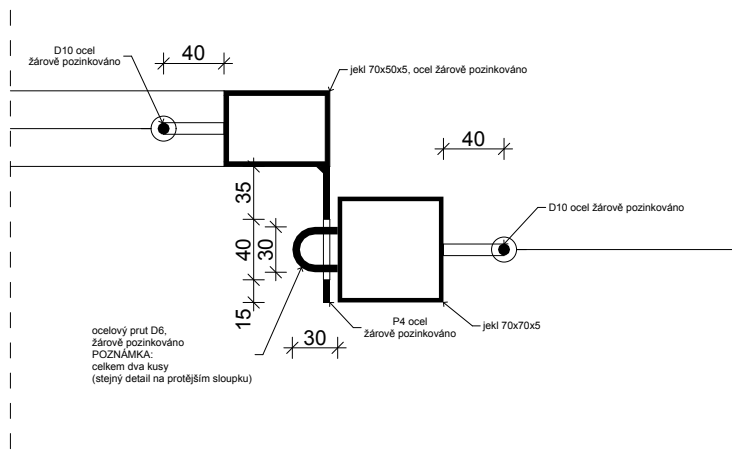


řez

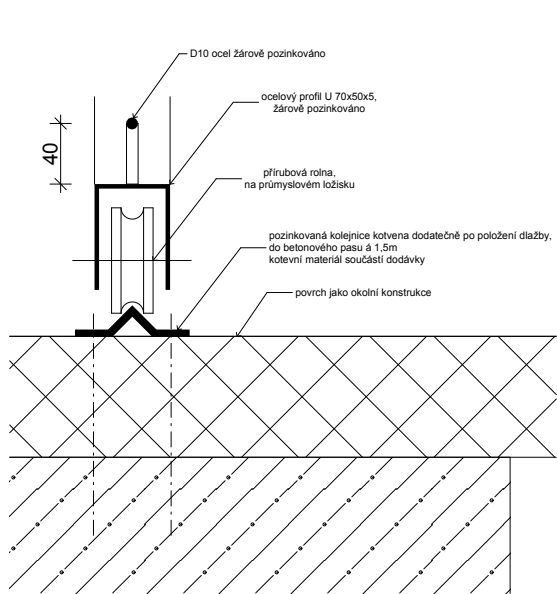

poznámky
1. tato dokumentace není dílenskou dokumentací
2. za výslednou funkci odpovídá zhotovitel
3. veškeré míry nutno důsledně kontrolovat na stavbě a případné odchylky neprodleně hlásit projektantovi
4. dílenská dokumentace, včetně vzorků materiálu, povrchu a barvy, bude vypracována dodavatelem a předložena projektantovi ke schválení

projektant
Projektil architekti s.r.o.
Malátova 13
150 00 Praha 5
hlavní architekt
Ing. arch. Adam Halíř
projektant části dokumentace
Projektil architekti s.r.o.
Malátova 13
150 00 Praha 5
vypracoval
MSc. Arch. Adam Hašpica
kontroloval
Ing. arch. Adam Halíř
odpovědný projektant
Ing. arch. Adam Halíř
objednatel
Obec Líbeznice
Mělnická 43
250 65, Líbeznice
IČO 002 40 427

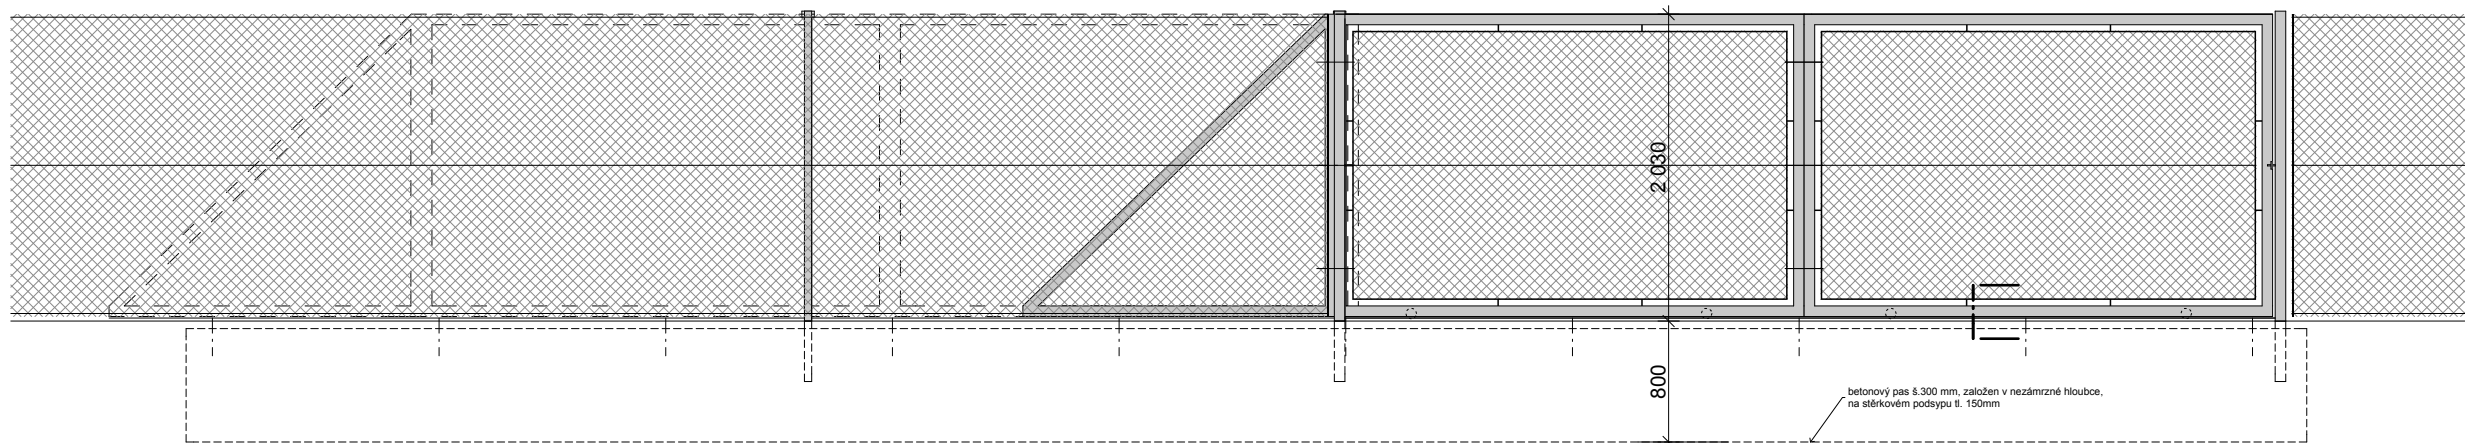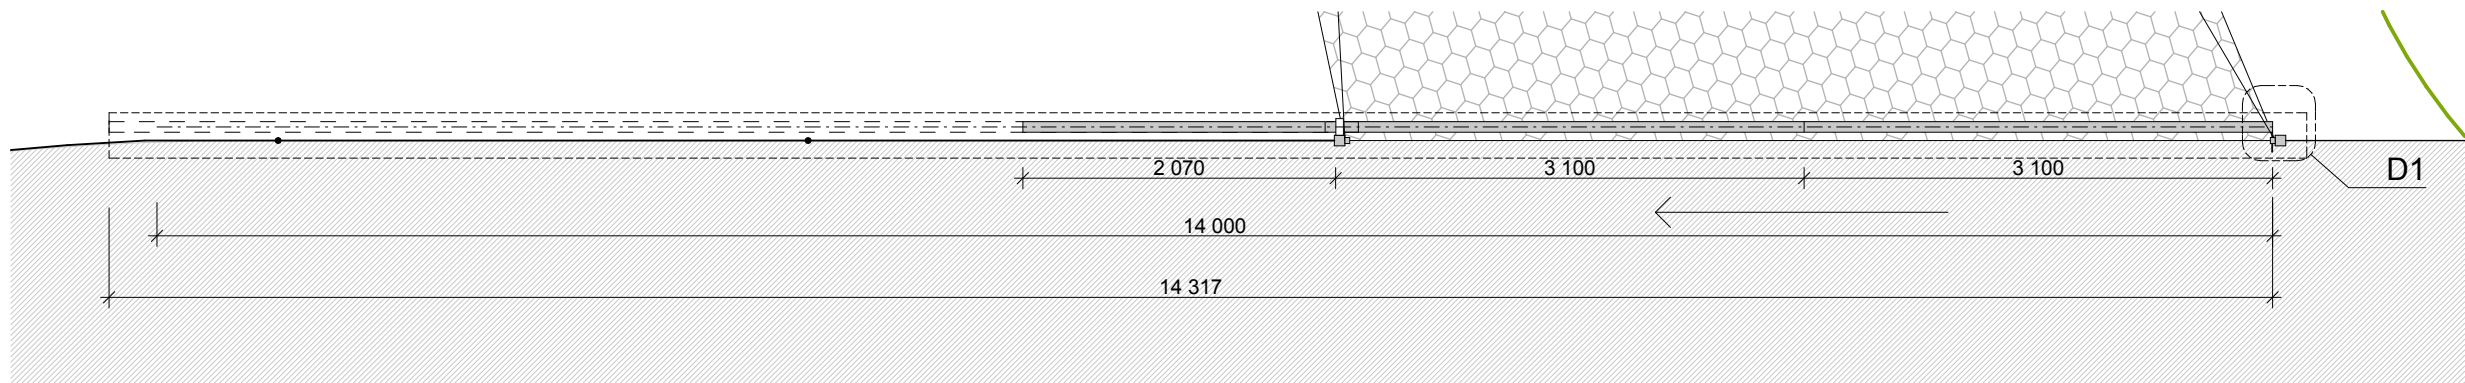

projekt
PAVILON PRVNÍHO STUPNĚ ZÁKLADNÍ ŠKOLY V LÍBEZNICÍCH
Měšická
250 65, Líbeznice
stupeň dokumentace
Dokumentace pro provedení stavby
část dokumentace
Dokumentace objektů
stavební objekt
SO01 Pavilon základní školy
profesní část
OPLOCENÍ
datum
31.7.2014
měřítko
1:50, 1:5, 1:5,33, 1:3,22, 1:1
počet formátů
2 x A4
revize
00
geodetické údaje
Souřadnicový systém JTSK
Výškový systém BpV
 $\pm 0,000 = 226,650$
jméno přílohy
Brána

stupeň
DPS
stavební objekt
SO02
kód profese
ARS
část číslo výkresu
AT01