

SMLOUVA O DÍLO

číslo

Na straně objednatele :

na straně zhotovitele: SOD 03/2019

uzavřená dle § 2586 a násl. zákona č. 89/2012 Sb., občanský zákoník, v platném znění
(dále jen „občanský zákoník“)

článek 1. Smluvní strany

- | | |
|-----------------------|--|
| 1.1 Objednatel | : Město Přibyslav |
| - sídlo | : Přibyslav, Bechyňovo náměstí 1, PSČ 582 22 |
| - IČO | : 00268097 |
| - DIČ | : CZ00268097 |
| - bankovní spojení | : Česká spořitelna |
| - číslo účtu | : 1478051389/0800 |
| zastoupený | : Martin Kamarád, starosta |

(dále jen jako **o b j e d n a t e l**)

a

- | | |
|-----------------------|---|
| 1.2 Zhotovitel | : SANTIS a.s. |
| - sídlo | : Žďár nad Sázavou, Brněnská 126/38, PSČ 591 39 |
| - IČO | : 25546791 |
| - DIČ | : CZ25546791 |
| - bankovní spojení | : Komerční banka a.s. |
| - číslo účtu | : 5364210247/0100 |
| zastoupený | : Ing. Zdeňkem Tulisem, pověřeným členem představenstva |
- společnost je zapsána v obchodním rejstříku vedeném Krajským soudem v Brně pod sp. zn. Oddíl B, vložka 2835

(dále jen jako **z h o t o v i t e l**)

uzavírají níže uvedeného dne, měsíce a roku **smlouvu o dílo** (dále jen „smlouva“), kterou se zhotovitel zavazuje na svůj náklad a nebezpečí provést pro objednatele níže specifikované dílo a vykonat pro objednatele níže specifikované služby a výkony (souhrnně dále též „dílo“) a objednatel se zavazuje za podmínek stanovených v této smlouvě k převzetí provedeného díla a k zaplacení ceny za provedené dílo za níže sjednaných podmínek (dále též „cena za dílo“) a obě strany se zavazují plnit podmínky obsažené v následujících ustanoveních této smlouvy.

článek 2. Úvodní ustanovení

účel smlouvy

- 2.1. Účelem této smlouvy je zhotovení projektové dokumentace, zajištění sjednaných podkladů a vykonání sjednaných inženýrských činností pro stavbu nazvanou:

"OKRUŽNÍ KŘÍŽOVATKA NA II/19, PŘIBYSLAV"

(dále jen také jako „stavba“) v rozsahu, jak je vymezeno v předmětu smlouvy.

pojmy

- 2.2. Následující výrazy a slova použitá v této smlouvě budou mít dále uvedený význam, pokud text této smlouvy přímo nestanoví jinak.
- 2.3.1 Objednatel – osoba označená v bodu 1.1 této smlouvy. Rozumí se jí i všichni právní nástupci.
- 2.3.2 Zhotovitel – osoba označená v bodu 1.2 této smlouvy, která je oprávněna a odborně způsobilá podle zvláštních předpisů provádět činnosti dle této smlouvy, což zhotovitel podpisem této smlouvy stvrzuje. Tyto činnosti provede

zhotovitel prostřednictvím vlastních pracovníků, po předchozím písemném odsouhlasení ze strany objednatele je však oprávněn plnit svůj závazek i prostřednictvím jiné odborně způsobilé osoby.

2.3.3 Stavba – znamená pro účely této smlouvy výsledek stavební výroby, hmotný investiční majetek, pro jehož zhotovení se zpracovává projektová dokumentace dle této smlouvy. Dvě a více staveb se nazývá soubor staveb, jehož charakter je dán hlavní stavbou.

2.3.4 Výkonová fáze – vyjadřuje příslušnou část díla, která je specifikována v čl. 3. této smlouvy (v části rozsah a obsah díla).

2.3.5 Den – znamená kalendářní den, pokud není uvedeno jinak.

2.3.6 Vyšší moc – za vyšší moc se považují mimořádné, nepředvídatelné a nezaviněné okolnosti, které způsobí škodu, za kterou žádná ze smluvních stran neodpovídá, neboť jde o okolnosti vylučující odpovědnost. Smluvní strany pak poukazují zejména na § 2913 odst. 2 občanského zákoníku. Smluvní strana dovolávající se postižení vyšší mocí musí tuto skutečnost nejpozději do 5 pracovních dnů poté, co ji vyšší moc postihla, písemně oznámit druhé smluvní straně a provést veškerá možná opatření ke zmírnění následků neplnění smluvních povinností.

2.3.7. Následná nemožnost plnění – smluvní strany se dohodly, že v případě podstatné změny okolností, za nichž byla tato smlouva uzavřena a ke které došlo po uzavření této smlouvy, zanikne závazek pro následnou nemožnost plnění v souladu s § 2006 a násl. občanského zákoníku.

2.4 V této smlouvě se používají dále uvedené zkratky, které smluvní strany mohou v této smlouvě i vzájemně korespondenci nadále používat. zkratky

VF	-	výkonová fáze
HMG	-	věcný a časový harmonogram postupu prací na díle sjednaný v čl. 5 této smlouvy
PD	-	projektová dokumentace
DÚR	-	dokumentace k územnímu řízení o vydání územního rozhodnutí (jak definováno níže)
DSP	-	dokumentace ke stavebnímu řízení o vydání stavebního povolení (jak definováno níže)
DVZ	-	dokumentace pro výběr zhotovitele stavby
DPS	-	dokumentace pro provedení stavby
VD	-	výrobní dokumentace
ÚR	-	územní rozhodnutí nebo územní souhlas, na jehož základě bude povoleno umístění stavby (dále též jen „územní rozhodnutí“)
SP	-	stavební povolení a nebo ohlášení stavby, na jehož základě bude povoleno zhotovení stavby (dále též jen „stavební povolení“)
AD	-	autorský dozor
SDO	-	stavební dozor objednatele
KS	-	kolaudační souhlas nebo jiný doklad o povolení užívání
DOSS	-	dotčené orgány státní správy vystupující ve správních řízeních ohledně vydání územního rozhodnutí a stavebního povolení)

článek 3. Předmět smlouvy

3.1. Zhotovitel se zavazuje, že na svůj náklad a nebezpečí zhotoví projektovou dokumentaci pro stavbu na základě předmět díla podkladů uvedených v příloze č. 1 této smlouvy a zajistí sjednané podklady a vykoná sjednané inženýrské činnosti v rozsahu určeném výkonovými fázemi uvedenými dále v tomto článku smlouvy.

3.2. Rozsah díla je dán studií zpracovanou Ing. Martin Liška, 07/2017

3.3. Objednatel prohlašuje, že
a) záměr je v souladu s územním plánem
b) zdrojem el. energie bude veřejná síť VO
c) dešťové vody budou odvedeny do veřejné kanalizace

- 3.4. **Hlavní stavba** je umístěná na pozemcích parc.č. 981/9, 1713/35, 999/6, 999/10, 1045/9 zapsaných na LV č. 10001, 10002 a 1665 vedeném pro k.ú. Příbyslav, pro obec Příbyslav, okres Havlíčkův Brod.
Řešené území je předběžně stanoveno těmito pozemky parc.č. 981/9, 1713/35, 999/6, 999/10, 1045/9 v k.ú. Příbyslav.

rozsah a obsah díla

- 3.5. Rozsah a obsah díla je dále specifikován těmito výkonovými fázemi:

VF 1 Předprojektová příprava

- a) ~~Studie objemového a dispozičního řešení (nebude prováděno – bylo součástí podkladů)~~
- b) Zajištění inženýrsko-geologického průzkumu
- c) Zajištění radonového průzkumu
- d) Zajištění mapového podkladu řešeného území stavby (geodetické zaměření staveniště)
- e) ~~Vypracování vyhodnocení důsledků stavby na ZPF, výpočet odvodů za vynětí ze ZPF, podání žádosti o vynětí ze ZPF (objednatel sdělí zhotoviteli výběr vhodných pozemků pro umístění přebytečné ornice vč. souhlasu vlastníků)~~
- f.1) ~~zajištění podlimitního oznámení o hodnocení vlivu na ŽP~~
- f.2) ~~zajištění posouzení vlivu stavby na životní prostředí ve zjišťovacím řízení dle § 7 zák. č. 100/2001 Sb., o posuzování vlivů na životní prostředí, v platném znění (dále jen „zákon o posuzování vlivů na ŽP“), a to zajištění „Oznámení záměru pro posuzování vlivů stavby na ŽP“ podle §6 odst. 1 zákona o posuzování vlivů na ŽP (dále jen „Oznámení“), (tzv. malá EIA)~~
- g) Zajištění odborného posudku dle zák. č. 201/2012 Sb., o ochraně ovzduší, v platném znění
- h) Zajištění rozptylové studie
 - i.1) Zajištění hlukové studie exteriéru
 - i.2) zajištění měření hlukové zátěže exteriéru v referenčních bodech certifikovanou osobou
 - i.3) zajištění posouzení prostorové akustiky
 - i.4) zajištění měření hlukové zátěže interiéru
- j) ~~Zajištění průkazu energetické náročnosti budovy dle zák. č. 406/2000 Sb., o hospodaření energií, v platném znění~~
- k) Zjištění stávajících podzemních a nadzemních vedení veřejných inženýrských sítí
- l) ~~Vyhotovení dokumentace bouracích prací v rozsahu a obsahu určeném v příloze č. 8 vyhl. č. 499/2006 Sb., o dokumentaci staveb, v platném znění (dále jen „vyhl. č. 499/2006 Sb.“).~~
- m) Zajištění geometrického plánu
- n) Zajištění podkladů
- o) konzultační činnost, technická pomoc
- p) vyhotovení dokumentace stávajícího stavu

VF 2 Zhotovení projektové dokumentace pro vydání územního rozhodnutí (DÚR)

- a) Zhotovení DÚR v rozsahu a obsahu určeném v příloze č. 4 vyhl. č. 499/2006 Sb. v platném znění a v rozsahu dle požadavků příslušného orgánu státní správy rozhodujícího v územním řízení včetně projednání záměru s DOSS a zjištění nápojných bodů médií na veřejné inženýrské sítě a požadavky na případné přeložky stávajících inženýrských sítí
- b) Inženýrská činnost spočívající v:
 - zajištění stanovisek DOSS
 - zhotovení žádosti o vydání územního rozhodnutí (ÚR)
 - podání žádosti o ÚR jménem a na účet objednatele
 - poskytování součinnosti objednateli na územním řízení až do vydání územního rozhodnutí (vysvětlující a odborná stanoviska)
 - zapracování podmínek ÚR do DÚR

VF 3 Zhotovení projektové dokumentace pro stavební povolení (DSP)

- a) Zhotovení DSP v rozsahu a obsahu určeném v příloze č. 11 vyhl. č. 499/2006 Sb. v platném znění a v rozsahu dle požadavků příslušného orgánu státní správy rozhodujícího ve stavebním řízení včetně projednání záměru s DOSS a zjištění nápojných bodů médií na veřejné inženýrské sítě a požadavky na případné přeložky stávajících inženýrských sítí
- b) Inženýrská činnost spočívající v:
 - zajištění stanovisek DOSS
 - zhotovení žádosti o vydání stavebního povolení (SP)
 - podání žádosti o SP jménem a na účet objednatele

- poskytování součinnosti objednateli na stavebním řízení až do vydání stavebního povolení (vysvětlující a odborná stanoviska)
- zapracování podmínek SP do DSP.

VF 5 Zhotovení dokumentace pro provedení stavby (DPS)

- a) Zhotovení DPS v rozsahu a obsahu určeném v příloze č. 13 vyhl. č. 499/2006 Sb. v platném znění
- b) Zhotovení soupisu prací v digitální podobě ve formátu *.xls

3.6. Předmětem plnění není:

- vyhotovení projektů úprav, přeložek, posouzení a rozšíření veřejné technické a dopravní infrastruktury, pokud vyplýne jako požadavek od správců infrastruktury v průběhu prací
- vyhotovení projektů technologických zařízení a propojení se stavebními rozvody
- vyhotovení projektů rekultivací, náhradních výsadeb zeleně apod.
- vyhotovení projektu interiéru (mj. vybavení nábytkem, kladečská schémata povrchů, speciální osvětlení)
- vyhotovení projektu skutečného stavu po dokončení stavby
- jednání s ostatními účastníky řízení (např. sousedi, obč. iniciativy, vlastníci pozemků)

- 3.7. Objednatel je oprávněn rozhodnout o zúžení nebo rozšíření předmětu smlouvy**
případě se smluvní strany zavazují, že do 10 dnů od oznámení této skutečnosti zhotoviteli, uzavřou smluvní dodatek, kterým se zúží nebo rozšíří předmět díla o plnění stanovená objednatelem a zároveň se sníží nebo navýší cena díla připadající na tato plnění dle smlouvy.

3.8. Kvalita předmětu díla a plnění zhotovitele dle této smlouvy je dána

kvalita provádění díla

- a) touto smlouvou o dílo, včetně jejich příloh,
- b) příslušnými obecně závaznými právními předpisy platnými v době provádění díla, a to zejména
 - zák. č. 183/2006Sb., stavební zákon, v platném znění
 - vyhl. č. 501/2006 Sb., o obecných požadavcích na využívání území, v platném znění
 - vyhl. č. 268/2009 Sb., o technických požadavcích na stavby, v platném znění
- c) běžnými obchodními zvyklostmi ve stavební praxi
- d) technickými předpisy a normami platnými ve stavebnictví

článek 4. Cena díla a platební podmínky

- 4.1.** Sjednaná cena je smluvní cenou ve smyslu platných právních předpisů. Stanovení ceny díla vychází z dokumentu nazvaného: "Sazebník pro navrhování nabídkových cen projektových prací a inženýrských činností - UNIKA v aktuálním znění" se slevou poskytnutou v nabídce.
Na základě tohoto dokumentu a způsobu v něm stanoveném budou také oceněny ty projektové práce a inženýrské činnosti, které by byly objednatelem požadovány nad rámec této smlouvy (vícepráce).

- 4.2.** Celková cena za zhotovení části díla a za poskytnutí výkonů a služeb vymezené v článku 3. této smlouvy (dále jen „cena za dílo“) specifikované VF 1, VF 2, VF 3 a VF5 byla smluvními stranami sjednána jako pevná ve výši:
- | | |
|-----------------------------|--------------------|
| Celková cena bez DPH |615.000,00 Kč |
| DPH 21 % |129.150,00 Kč |

celková cena včetně DPH 744.150,00 Kč

- 4.2.1. Cena za dílo zahrnuje daň z přidané hodnoty ve výši 21 %. V případě změny této daně bude účtována zhotovitelem ve výši určené příslušným právním předpisem v době vystavení daňového dokladu.

specifikace celkové ceny díla

- 4.2.2. Specifikace celkové ceny za dílo dle jednotlivých VF:

Výkonová fáze		Cena VF bez DPH (v Kč)
VF 1	Předprojektová příprava	45. 000,00
VF 2	a) zhotovení DÚR	140.000,00
	b) inženýrská činnost	70. 000,00
VF 3	a) zhotovení DSP	110. 000,00
	b) inženýrská činnost	40 000,00
VF 5	a) zhotovení DPS	170. 000,00
	b) zhotovení soupisu prací	40.000,00

- 4.2.3. U VF 1 zahrnuje cena pouze zajištění a náklady na sjednané podklady. Cena podkladů, které nejsou sjednány, popř. cena sjednaných podkladů, u nichž došlo ke zvýšení dohodnuté ceny z důvodu rozšíření předpokládaného rozsahu, bude před zahájením prací na těchto podkladech dohodnuta s objednatelem a uhrazena samostatně nad rámec dohodnuté ceny. Nesjednané podklady jsou např. hluková studie, rozptylové studie, dopravní studie, apod.

- 4.3. Cena díla nezahrnuje:
a) náklady na rozmnožování dokumentace nad počet dohodnutých paré (výkresů, zpráv a dokladů)
b) náklady na překlady z cizích jazyků a do cizích jazyků.

platební podmínky

- 4.4. Zhotovitel je oprávněn vyúčtovat objednateli příslušnou část ceny díla po provedení a předání jednotlivých výkonových fází nebo jejich částí. Objednatel neposkytne zálohu pro plnění díla ani jeho dílčích částí.

dílčí zdanitelné plnění

- 4.5. Smluvní strany se dohodly, že za dílčí zdanitelné plnění považují jednotlivé výkonové fáze díla. Dílčím zdanitelným plněním je též předaná část výkonové fáze.

Splatnost a náležitosti daňového dokladu

- 4.6. Smluvní strany se dohodly, že splatnost vystaveného daňového dokladu je 30 dnů ode dne odeslání příslušného daňového dokladu objednateli. Daňový doklad musí obsahovat náležitosti stanovené ust. § 29 zák.č. 235/2004 Sb., o dani z přidané hodnoty, v platném znění.

vrácení platebních dokladů

- 4.7. Objednatel je oprávněn vrátit daňový doklad před uplynutím lhůty jejich splatnosti bez zaplacení v případě, že neobsahují dohodnuté anebo zákonem stanovené náležitosti, obsahují nesprávné nebo neúplné údaje. Objednatel musí uvést důvod vrácení. V takovém případě běží nová lhůta splatnosti ode dne doručení opraveného dokladu objednateli.

článek 5. Doba plnění

termíny

- 5.1. Zhotovitel se zavazuje, že výkonové fáze budou dokončeny v těchto termínech:

Výkonová fáze		Termíny
VF 1	Předprojektová příprava	stejný jako VF 2
VF 2	Zhotovení DÚR pro vydání územního rozhodnutí	16 týdnů od podpisu smlouvy
	Inženýrská činnost	8 týdnů od převzetí DÚR

VF 3 Zhotovení DSP pro vydání stavebního povolení
Inženýrská činnost

8 týdnů od vydání ÚR
8 týdnů od převzetí DSP

VF 5 Zhotovení DPS

8 týdnů od vydání SP

liberační důvody

5.2. Zhotovitel není v prodlení, jestliže je dán některý z následujících liberačních důvodů:

- a) objednatel v průběhu prací na díle podstatným způsobem změnil požadavky na dílo, takže je třeba některé práce a výkony zcela nebo z části přepracovat či znovu zabezpečit
- b) objednatel neposkytl součinnost udělením pokynu na základě výzvy zhotovitele
- c) objednatel nepředá zhotoviteli podklady dle bodu 8.4 této smlouvy
- d) zjistí-li zhotovitel při provádění díla skryté překážky, které by znemožnily věcné nebo časové splnění díla. Toto zjištění je povinen bez zbytečného odkladu oznámit objednateli.

O dobu trvání některého z liberačních důvodů se prodlužují termíny plnění dle této smlouvy.

5.3. V případě, že objednatel neuhradí fakturu za předanou část předmětu plnění (výkonovou fázi či její část) do 15 dnů po splatnosti, je zhotovitel oprávněn přerušit práce do doby sjednání nápravy. O tuto dobu se prodlouží termíny plnění na dalších výkonových fázích.

článek 6. Předání a převzetí předmětu díla

splnění závazku

6.1. Závazek dokončit dílo, popřípadě jeho jednotlivé části (výkonové fáze či její části), ve výše uvedených termínech je splněn jeho odevzdáním objednateli, případně jeho vykonáním.

6.2. Zhotovitel odevzdá části díla, popř. je vykoná (dle jednotlivých VF), v souladu s touto smlouvou objednateli takto:
- **odevzdání dokončených částí předmětu díla**, a to VF 1, VF 2, VF3 a VF5 se uskuteční v rámci přejímacího řízení, tedy podle postupu dohodnutého v bodech 6.3 až 6.7 této smlouvy.

prejímací řízení

6.3. Zhotovitel je povinen v termínech dle této smlouvy odevzdat dokončenou část díla (VF či její část) k prověření a odsouhlasení objednatelem. O zahájení přejímacího řízení bude mezi smluvními stranami učiněn zápis formou protokolu o zahájení přejímacího řízení podepsaný oprávněnými osobami kromě případu, kdy je dílo předáno elektronicky e-mailem, v takovém případě je přejímací řízení zahájeno jeho odesláním. Pro účely prověření a odsouhlasení díla nebo jeho částí objednatel obdrží dokumentaci 1x na CD nosiči ve formátu *.pdf nebo emailem na adresu zástupce objednatele ve věcech technických. Prověření a odsouhlasení dokumentace objednatelem nebude přesahovat 7 kalendářních dnů. V této lhůtě je objednatel povinen informovat písemně nebo e-mailem zhotovitele o výsledku přejímacího řízení, tedy **[A.] o přijetí díla bez připomínek, [B.] přijetí díla s připomínkami, nebo o [C.] nepřijetí díla a důvodech jeho nepřijetí**, tedy skutečnostech, pro které dílo vůbec nemůže sloužit svému účelu. Případné připomínky nebo důvody nepřijetí je objednatel povinen zhotoviteli sdělit rovněž ve stanovené lhůtě. Po obdržení informace o ukončení přejímacího řízení díla nebo jeho částí a sdělení případných připomínek, zhotovitel v přiměřené lhůtě zapracuje oprávněné připomínky a vyhotoví dohodnutý počet paré projektové dokumentace v tištěné podobě k předání objednateli. Tímto je ukončeno přejímací řízení. Pokud ve stanovené lhůtě sdělí objednatel, že dílo nepřijme a uvede k tomu oprávněné důvody, zhotovitel v přiměřené lhůtě odstraní důvody nepřijetí díla a dílo odevzdá objednateli znovu k přejímacímu řízení. Objednatel však nemá právo odmítnout dílo přijmout pro ojedinělé drobné vady, které samy o sobě ani ve spojení s jinými nebrání užití díla ani zhotovení stavby, ani užití díla podstatným způsobem neomezuji.

způsob předání a převzetí

6.4. Předání díla nebo jeho částí po ukončení přejímacího řízení bude uskutečněno osobně v sídle objednatele, nedohodnou-li se strany jinak. O předání a převzetí díla, popř. jednotlivých částí díla (výkonové fáze či její části), bude mezi smluvními stranami učiněn zápis formou předávacího protokolu podepsaný oprávněnými osobami vyjma případů, kdy postačí předání elektronicky e-mailem (např. VF 1, VF4b, VF5b). Objednatel při převzetí díla nemá právo vytýkat takové vady díla, které mohl uplatnit v rámci přejímacího řízení ani nemá právo dílo pro tyto vady odmítnout převzít.

- 6.5. V případě, že po uplynutí dohodnuté lhůty pro přejímání řízení k prověření a odsouhlasení díla nebo jeho části objednatel nesdělí písemně nebo e-mailem zhotoviteli informaci o ukončení přejímání řízení, má se za to, že dílo přijal bez připomínek. V takovém případě se považuje dílo nebo jeho část rovněž za převzaté bez připomínek a zhotovitel vyhotoví v přiměřené lhůtě dohodnutý počet par v tištěné podobě, které předá objednateli.
- 6.6. Zhotovitel předá objednateli projektovou dokumentaci (grafickou a textovou část): počet vyhotovení
VF 1 a)-d), f)-i) v 1 vyhotovení v tištěné podobě,
VF 1 e) v 10 vyhotoveních v tištěné podobě, 1x digitálně
VF 2 a) ve 2 vyhotoveních v tiskové podobě, 1x digitálně
VF 2 b) v 1 vyhotovení v tiskové podobě, 1x digitálně
VF 3 a) ve 2 vyhotoveních v tiskové podobě, 1x digitálně

VF 5 a) v 6 vyhotoveních v tiskové podobě, 1x digitálně
VF 5 b) digitálně
- 6.7. Případné včetisky zhotovitel předá objednateli za úplatu (ve výši běžných reprodukčních nákladů) do 10 pracovních dnů od vyžádání.

článek 7. Spolupráce objednatele a zhotovitele

- 7.1. V průběhu prací budou smluvní strany organizovat koordinační porady za účelem projednání a odsouhlasení řešení. Koordinační poradu svolává objednatel nebo zhotovitel pozvánkou e-mailem. Koordinační porada se koná, nebude-li dohodnuto stranami jinak, na adrese zhotovitele: Žďár nad Sázavou, Brněnská 38. koordinační porady
- 7.2. Z jednání pořizuje zhotovitel písemný zápis, který odešle na emailovou adresu zástupce objednatele ve věcech technických. Zápis z jednání je po vzájemném odsouhlasení závazný pro obě smluvní strany, pokud druhá smluvní strana nevysloví proti zápisu z jednání námitky do 3 pracovních dnů od jeho doručení, má se za to, že s obsahem zápisu z jednání souhlasí. Pokud bude v zápisu z jednání ustanovení, které by bylo v rozporu s touto smlouvou, platí nově dohodnuté ustanovení dle písemného zápisu.

článek 8. Ostatní závazky objednatele

- 8.1. Objednatel se zavazuje:
- a) písemně a včas vystavit zhotoviteli potřebnou plnou moc k uskutečnění jednotlivých právních jednání, které má dle této smlouvy vykonat zhotovitel v zastoupení objednatele, a to tak, aby se jí mohl zhotovitel prokazovat při jednáních – zejména ve správním řízení. plná moc
- b) účastnit se prostřednictvím oprávněných osob ve věcech technických všech jednání, při kterých je účast zástupce objednatele nezbytná, koordinačních porad svolaných písemně nebo emailem zhotovitelem v dohodnutých termínech. účast na jednáních
- c) poskytnout zhotoviteli v průběhu prací na díle své údaje, vyjádření, stanoviska a rozhodnutí týkající se provozně dispozičních, bezpečnostních, popř. technických požadavků objednatele na řešení stavby, nezbytná pro postup prací zhotovitele a to, nedohodnou-li se strany jinak, na vyžádání zhotovitele a písemnou formou.
- 8.2. Plnění termínů záleží na včasné a řádné součinnosti objednatele. Termíny se prodlužují o dobu, po kterou byl objednatel v prodlení s poskytnutím součinnosti, na které záleží postup prací na díle. součinnost
- 8.3. Zjistí-li objednatel vady nebo nedostatky v projektu, nebo rozpor mezi projektem a požadavky zakázky, uvědomí o zjištěných skutečnostech písemně zhotovitele, a to bez zbytečného odkladu, tím nejsou dotčena ustanovení upravující přejímání řízení.

podklady

- 8.4. Objednatel předá zhotoviteli podklady specifikované v příloze č. 4 této smlouvy v termínech v ní uvedených.

autorská práva

- 8.5. Smluvní strany prohlašují, že dílo provedené na základě této smlouvy je vytvořené na objednávku ve smyslu § 61 odst. 1 zákona č. 121/2000 Sb., autorský zákon, ve znění pozdějších předpisů. Zhotovitel tímto uděluje objednateli nevýhradní oprávnění k užití díla (licenci), a to k účelu vyplývajícímu z této smlouvy, tedy zejména za účelem realizace předmětné stavby. Objednatel není povinen licenci využít. Objednatel není oprávněn postoupit právo dílo užit třetí osobě ani udělit podlicenci. Za udělení licence dle tohoto článku náleží zhotoviteli odměna, která je však zahrnuta v ceně za dílo. Objednatel není oprávněn dílo měnit ani do něj jinak zasahovat ani jej poskytnout jiným osobám bez výslovného souhlasu zhotovitele.

účast na jednáních

- 8.6. Objednatel se zavazuje, že ke dni podání dokumentace na stavební úřad zajistí stanoviska účastníků řízení (vlastníků pozemků, sousedů, dotčených účastníků a popř. příslušných občanských iniciativ apod.), popř. se bude účastnit jednání s účastníky řízení za účelem vyřešení jejich námitek.

článek 9. Ostatní závazky zhotovitele

- 9.1. Zhotovitel se zavazuje:

řádná péče

- a) hájit zájmy objednatele podle svých nejlepších schopností a znalostí. Zhotovitel ani jeho zaměstnanci a spolupracovníci nepřijmou žádné osobní provize nebo platby od třetích osob.

S údaji týkajícími se zakázky bude zhotovitel zacházet šetrně a bude o nich zachovávat mlčenlivost, leda by byl této povinnosti výslovně zproštěn.

utajení

- b) že bez písemného souhlasu objednatele neposkytne výsledek své činnosti, jenž je předmětem plnění, jiné osobě než objednateli, jím zmocněné osobě a příslušným orgánům státní správy za účelem získání stavebního povolení, případně osobám, s nimiž musí být příslušná část dokumentace projednána pro stavební řízení.

řádná péče

- c) neprodleně informovat objednatele o všech skutečnostech, které by mohly objednateli způsobit finanční anebo jinou újmu, o překážkách, které by mohly ohrozit termíny stanovené touto smlouvou a o eventuálních vadách a nekompletnosti podkladů předaných objednatelům ve smyslu ustanovení § 2594 občanského zákoníku.

Zhotovitel je povinen bez zbytečného odkladu upozornit objednatele na následky takových rozhodnutí objednatele a úkonů, které jsou zjevně neúčelné nebo objednatele poškozují nebo jsou v rozporu s obecně závaznými právními předpisy či v rozporu s platnými ČSN.

- d) v průběhu zpracování všech stupňů projektové dokumentace zajišťovat koordinační porady, průběžně konzultovat přípravná a projektová řešení se zástupci objednatele, o čemž budou zhotovitelem sepsány zápisy podepsané určenými zástupci, a zpracovat stanoviska objednatele z těchto koordinačních porad a konzultací do příslušného stupně projektové dokumentace.

Projednání, popř. schválení projektové dokumentace objednatelům nezbavuje zhotovitele odpovědnosti za technicky správné vypracování projektové dokumentace, za její úplnost a za její soulad s příslušnými platnými právními předpisy a technickými normami.

článek 10. Sankce

smluvní pokuta

- 10.1. Nedodrží-li zhotovitel termíny dokončení díla nebo jeho částí dle této smlouvy, má objednatel právo účtovat zhotoviteli smluvní pokutu ve výši 0,05 % z ceny příslušné části díla (výkonové fáze popř. její části) bez DPH za každý započatý den prodlení zhotovitele, maximálně však celkem do výše 20.000,- Kč. Do doby prodlení se nezapočítává doba, po kterou probíhá přejímací řízení a případná lhůta pro odstranění připomínek.

- 10.2. Neuhradí-li objednatel řádně a v souladu s touto smlouvou požadované platby (resp. části ceny díla) ve lhůtě jejich splatnosti včas, má zhotovitel právo objednateli za jejich opožděnou úhradu účtovat smluvní pokutu ve výši 0,05 % z dlužné částky za každý započatý den prodlení. Zaplacením smluvní pokuty není dotčeno právo na náhradu škody, které vznikne porušením povinnosti zajištěné smluvní pokutou.

splatnost

- 10.3. Splatnost platebních dokladů s vyúčtováním smluvní pokuty je 30 dnů od odeslání povinné straně.

článek 11. Vlastnictví k zhotovovanému dílu

vlastnictví, přechod nebezpečí škody

- 11.1. Zhotovitel je vlastníkem zhotovovaného díla do doby úplného uhrazení ceny díla. Zhotovitel nese nebezpečí škody, jak na zhotovovaném díle, tak na věcech k jeho zhotovení opatřených. Nebezpečí škody na příslušné části předmětu díla přechází na objednatele dnem jeho předání do dispoziční sféry objednatele. Rozhodným dnem pro přechod nebezpečí škody na příslušné části předmětu díla je den podpisu předávacího protokolu o převzetí díla nebo jeho části objednatelem.
- 11.2. Veškeré podklady, které byly objednatelem zhotoviteli předány, zůstávají v jeho vlastnictví a zhotovitel za ně odpovídá od okamžiku jejich převzetí jako skladovatel a je povinen je vrátit objednateli při splnění svého závazku provést dílo, pokud nebude dohodnuto jinak.
- 11.3. Veškeré podklady, které vznikly v rámci prací na díle, zůstávají uloženy u zhotovitele i po dokončení díla, pokud nebude dohodnuto jinak.

článek 12. Odpovědnost za vady

záruka

- 12.1. Zhotovitel odpovídá za to, že dílo má v době předání vlastnosti stanovené touto smlouvou, obecně závaznými předpisy, závaznými technickými normami vztahujícími se na provádění díla dle této smlouvy, popř. vlastnosti obvyklé.
- 12.2. Zhotovitel neodpovídá za vady díla, které byly způsobeny pokyny objednatele za podmínky, že objednatel na jejich nevhodnost upozornil a objednatel i přesto na plnění takových pokynů trval.

reklamace

- 12.3. Objednatel je povinen uplatnit vady díla v rámci přejímacího řízení dle článku 6 této smlouvy. Skryté vady, jež mělo dílo v době předání objednateli, může objednatel uplatnit prostřednictvím písemné reklamace do 5 dnů poté, kdy je zjistil. Objednatel je povinen v písemné reklamaci popsat anebo jinak specifikovat reklamované vady. Práva objednatele z titulu skrytých vad zanikají, nebyla-li řádně uplatněna ve lhůtě dle tohoto bodu, nejpozději však do 3 let od převzetí díla.

nároky z vad díla

- 12.4. Pro případ řádně uplatněných vad díla má objednatel podle charakteru a závažnosti vady právo požadovat bezplatné odstranění vady opravou díla, je-li to možné a účelné. Není-li možné odstranit vady díla opravou, má objednatel právo na přiměřenou slevu z ceny za dílo. Objednatel je povinen sdělit volbu svého nároku z vad dle ihned při jejich uplatnění. K dodatečným změnám volby nároku je třeba souhlasu zhotovitele.
- 12.5. Zhotovitel je povinen zahájit odstraňování vad do 5 dnů ode dne jejich řádného uplatnění, pokud nebude smluvními stranami dohodnuto jinak.
- 12.6. Předmět díla, na němž byly odstraněny reklamované vady, je zhotovitel povinen protokolárně předat písemným zápisem objednateli. Uplatněním práva z odpovědnosti za vady se běh lhůty pro uplatnění skrytých vad pozastavuje u reklamované části díla. Běh lhůty pokračuje ode dne, kdy objednatel převzal plnění poskytnuté z titulu odstranění vady.
- 12.7. Zhotovitel nese odpovědnost za vady stavby realizované podle díla, prokáže-li objednatel, že vada stavby má původ ve vadě díla. Zhotovitel nenese odpovědnost za vady stavby, jež mají prokazatelně původ ve vadě díla, jestliže autorský dozor vykonávala osoba odlišná od zhotovitele, případně jestliže těmto vadám bylo možné předejít vynaložením náležité péče ze strany technického dozoru.

Článek 13. Zánik závazků

odstoupení

- 13.1. Smluvní strany mohou od této smlouvy odstoupit, pokud druhá smluvní strana porušuje své povinnosti z této smlouvy podstatným způsobem a nesjedná nápravu ani po předchozím písemném upozornění, ve kterém ji byla oprávněnou stranou poskytnuta přiměřená lhůta k nápravě.
- 13.2. Za podstatné porušení povinností
- a) zhotovitele se považuje opakované neplnění povinností vyplývajících z této smlouvy nebo provádění prací v rozporu s ustanoveními smlouvy
 - b) objednatele se považuje prodlení s plněním jeho platebních povinností nebo poskytnutí součinnosti po dobu delší než 30 dnů.

účinky odstoupení

- 13.3. Odstoupením od smlouvy se smlouva ruší od počátku, a to ode dne, kdy právní jednání odstoupení bylo doručeno do sféry vlivu druhé smluvní strany. Bylo-li dílo zčásti plněno, může kterákoliv ze stran od smlouvy odstoupit jen ohledně nesplněného zbytku plnění.

vypořádání

- 13.4. V případě zániku smlouvy (ať již zrušením nebo odstoupením) vyrovnají smluvní strany vzájemné nároky a povinnosti, které mezi nimi budou existovat, a to do 30 dnů.
- a) Objednatel je povinen:
 - uhradit zhotoviteli veškeré nedoplatky za splněné VF,
 - uhradit zhotoviteli poměrnou část ceny za rozpracované VF.
 - b) Zhotovitel je povinen:
 - předat objednateli veškeré plnění zhotovené nebo obstarané podle této smlouvy,
 - vyúčtovat objednateli poskytnuté zálohy,
 - upozornit objednatele na všechna zahájená a neukončená správní řízení případně jiná formálně vedená řízení, která pro objednatele obstarával zhotovitel.
- 13.5. Zásadně platí, že plnění řádně provedená zhotovitelem do doby skončení smlouvy budou uhrazena v rozsahu ujednaném pro jednotlivé VF v této smlouvě. Za rozpracované části díla bude zhotoviteli zaplacená poměrná část ceny díla odpovídající rozpracovanosti VF. V případě sporu si každá smluvní strana určí soudního znalce, který zhodnotí rozpracovanost na díle a stanoví podíl, kterým se provedené práce a výkony podílí na ujednané ceně díla za rozpracované VF. Objednatel je pak povinen zaplatit zhotoviteli cenu odpovídající průměru vyplývajícímu z posudku uvedených dvou znalců.

článek 14. Zastupování smluvních stran

- 14.1 Osoby oprávněné k jednání o plnění závazků, vyplývajících z této smlouvy:
- a) po stránce smluvní (podepsání smlouvy a dodatků):
 - za objednatele : Martin Kamarád, starosta města
 - za zhotovitele : Ing. Zdeněk Tulis, pov. člen představenstva
 - b) po stránce technické (odsouhlasování prací a předání a převzetí díla nebo jeho částí):
 - za objednatele : Ing. Švengr Radek
Martin Kamarád
Ing. Ludmila Benešová
 - za zhotovitele : Ing. Arch. Martin Zezula, vedoucí architekt

článek 15. Závěrečná ustanovení

- 15.1. Tato smlouva nabývá účinnosti a platnosti dnem jejího podpisu oběma smluvními stranami.

- 15.2. Tuto smlouvu lze měnit a doplňovat písemnými dodatky, které budou podepsány oprávněnými zástupci obou smluvních stran, není-li v této smlouvě stanoveno jinak.
- 15.3. Nedílnou součástí této smlouvy je:
příloha č. 1 – poptávka
příloha č. 2 – studie, stanovisko ŘSD a PČR
příloha č. 3 – nabídka zhotovitele
příloha č. 4 – seznam podkladů
příloha č. 5 – harmonogram pro předpokládaný postup projekčních prací
- 15.4. Vztahy a spory vzniklé z této smlouvy se řídí obecně závaznými právními předpisy. Strany se zavazují řešit případné spory, vzniklé z této smlouvy, vždy nejprve vzájemným jednáním. Závazky vyplývající z této smlouvy jsou závazné pro případné právní nástupce smluvních stran. Pokud nedorazí k dohodě smluvních stran, předloží některá ze stran spor příslušnému soudu. Smluvní strany se dohodly, že příslušným soudem je věcně příslušný soud v Brně.
- 15.5. Objednatel není oprávněn bez písemného souhlasu zhotovitele postoupit svá práva a povinnosti z této smlouvy na třetí osobu.
- 15.6. Práva a povinnosti smluvních stran, které nejsou výslovně upraveny touto smlouvou se řídí občanským zákoníkem. V případě prodlení objednatele s plněním závazků z této smlouvy není v prodlení zhotovitel s plnění svých závazků z této smlouvy.
- 15.7. Tato smlouva je vyhotovena ve dvou stejnopisech s platností originálu, z nichž každá ze smluvních stran obdrží po jednom vyhotovení.
- 15.8. Obě smluvní strany potvrzují autentičnost této smlouvy podpisem svých určených zástupců. Zároveň smluvní strany prohlašují, že si tuto smlouvu přečetly, že tato nebyla ujednána v tísni ani za jinak jednostranně nevýhodných podmínek.

V PŘÍBYSLAVI dne 24. 5. 2019

Ve Žďáře nad Sázavou dne 23. 5. 2019



MĚSTO PŘIBYSLAV

IČO 00268097

Bechyňovo náměstí 1

582 22 Příbram

=|=-

Martin Kamarád
starosta

objednatel

SANTIS a.s. ②
Brněnská 126/38
591 01 Žďár nad Sáz.

Ing. Zdeněk Tulis
pověřený člen představenstva

zhotovitel



MĚSTO PŘIBYSLAV

Bechyňovo náměstí 1, 582 22 Příbyslav

V Příbyslavi dne 19. 3. 2019

Výzva k podání nabídky na zakázku malého rozsahu na služby dle ustanovení § 6 / 134/2016 Sb., o zadávání veřejných zakázek (dále jen ZZVZ)

Město Příbyslav tímto oznamuje úmysl realizovat veřejnou zakázku malého rozsahu na vypracování projektové dokumentace pro územní řízení, stavební řízení a realizaci stavby akce

„Okružní křižovatka na I/19, Příbyslav“.

S ohledem na předpokládanou hodnotu veřejné zakázky se jedná o veřejnou zakázku malého rozsahu, kterou podle ustanovení § 27 ZZVZ není povinen zadavatel zadávat podle zákona o veřejných zakázkách, má však povinnost dodržet zásady uvedené v § 6 ZZVZ. V souladu se zásadami postupu zadavatele se na Vás obrácíme s výzvou na vypracování cenové nabídky na projektové práce předmětné veřejné zakázky.

1. Identifikace zadavatele

Název: Město Příbyslav,
Sídlo: Bechyňovo náměstí 1, 582 22 Příbyslav
IČ: 00268097
Zastoupení: Martin Kamarád, starosta
Spojení: tel./fax: 569 430 811
e-mail: kamaradm@pribyslav.cz

2. Předmět veřejné zakázky

2.1 Název zakázky

„Okružní křižovatka na I/19, Příbyslav“.

Obecné informace o veřejné zakázce:

Jedná se o projektovou dokumentaci (dále také PD) na výstavbu nové okružní křižovatky s napojením místní komunikace u lokality RD na silnici I/19, v tomto prostoru pomocí okružní křižovatky, která by zároveň plnila funkci zpomalení dopravy při příjezdu do města. V současném stavu je v místě plánované křižovatky sjezd do průmyslového objektu firmy NEUFE. Místní komunikace zástavby RD je ukončena slepě do stávající zeleně bez napojení na silnici I/19. Od místa plánované křižovatky je ve vzdálenosti cca 130 m stávající křižovatka se silnicí III/35211. Území je na okraji zástavby, v obci je dovolená rychlost 50 km/hod. Stávající napojení lokality je přes další místní komunikace s napojením na I/19 v místě křižovatky s ul. Pecháčkova, která není pro narůstající intenzitu dopravy do této oblasti vhodná s ohledem na stísněné poměry ve stávající zástavbě. V rámci realizace projektu dojde k přeložení trafostanice. V dané oblasti křižovatky bude navrženo nové veřejné osvětlení s napojením na stávající rozvody dle požadavku správce. Stavba je na pozemcích ve vlastnictví města Příbyslav, ČR a soukromých subjektů. Investor je v jednání se soukromými subjekty o budoucím odkupu pozemků v místě plánované stavby. V dané oblasti křižovatky budou řešeny úpravy ve vedení navazující silnice I/19 a úprava vjezdu do průmyslového objektu, v této části není řešena návaznost pro chodce. Při zpracování projektové



MĚSTO PŘIBYSLAV

Bechyňovo náměstí 1, 582 22 Přebyslav

dokumentace budou realizovány v souladu se zadavatelem výrobní výbory, kterých budou účastny stavbou dotčené orgány.

Podkladem je studie v el. podobě, vyjádření ŘSD, Polici ČR.

Projektová dokumentace bude zpracována ve stupni DUR/DSP/PDPS včetně potřebných geodetických prací a průzkumů:

- geodetické zaměření stávajícího stavu na podklady KN, inženýrsko-geologický průzkum.

Další obsah projektové dokumentace:

- splňování požadavků veřejného zájmu při výstavbě a užívání stavby, které vyplývají ze stavebního zákona a zákona o pozemních komunikacích a jejich prováděcích předpisů
- splňování obsahových náležitostí projektové dokumentace stanovených prováděcím předpisem ve smyslu § 110 ods. 5 zákona č. 183/2006 Sb., o územním plánování a stavebním řádu („stavební zákon“), a podmínek uvedených v § 159 stavebního zákona pro projektovou činnost ve výstavbě
- splňování obsahových náležitostí stanovených vyhláškou č. 146/2008 Sb., o rozsahu a obsahu projektové dokumentace dopravních staveb,
- dokladová část – doložení všech stanovisek, popř. závazných stanovisek dotčených orgánů, potřebných k získání územního rozhodnutí a stavebního povolení, správců inženýrských sítí, vlastníků sousedních pozemků, atd. a rovněž souhlasy nebo min. stanoviska vlastníků stavbou dotčených pozemků
- zajištění územního rozhodnutí o umístění stavby a stavebního povolení
- v případě nezbytného přerušení inženýrských sítí navržení provizorií nebo jejich přeložení, a to jako samostatných stavebních objektů
- základy organizace výstavby, základy bezpečnosti organizace práce (Plán BOZP), nakládání s odpady (návrh řešení)
- odhad nákladů stavby
- vypracování projektové dokumentace v souladu se všemi příslušnými předpisy
- zpracování návrhu DIO pro vedení dopravy v době uzavírky
- rozsah projektové dokumentace v rozsahu dle vyhlášky č. 499/2006 Sb. v platném znění.

Ostatní požadavky:

- způsob využití přebytečných sedimentů (výkopků), zejm. vytěžený materiál, sediment nevyhovující limitům, pařezy, přebytečná a jinak nevyužitelná zemina apod. - bude vyřešeno v rámci projektové dokumentace, a to včetně zajištění splnění všech legislativních podmínek s tím spjatých (zákon o odpadech, vyhláška č. 294/2005 Sb., zákon o hnojivech, zákon o ochraně ZPF a vyhláška o používání sedimentů na zemědělské půdě a další obecně závazné právní předpisy, v účinných zněních). V součinnosti s investorem bude vybráno ekonomicky a ekologicky nejvhodnější řešení.

Projektová dokumentace bude předána v každém stupni šesti tištěných vyhotoveních a 1x v digitální podobě na CD, dwg. Oceněný výkaz výměr v tištěné podobě bude součástí paré č. 1, ostatní paré budou obsahovat výkaz výměr neoceněný XLS (XLSX). Oceněný výkaz výměr bude rovněž předán 1x na CD v paré č. 1 a neoceněný výkaz výměr na CD bude vložen do ostatních paré.

3. Krycí list nabídky

3.1. Základní údaje – identifikační údaje o uchazeči včetně osobních údajů, název veřejné zakázky



MĚSTO PŘIBYSLAV

Bechyňovo náměstí 1, 582 22 Příbyslav

Pro uchazeče, který je právnickou osobou – obchodní firma nebo název, sídlo, právní forma, identifikační číslo (bylo-li přiděleno), jméno a příjmení statutárního orgánu nebo jeho členů, případně jiné fyzické osoby oprávněné jednat jménem či za právnickou osobu (uchazeče, který podává nabídku). V případě jiné fyzické osoby oprávněné jednat jménem či za uchazeče musí být součástí nabídky originál nebo ověřená kopie oprávnění pro tuto jinou fyzickou osobu s jednoznačně vymezeným rozsahem jednání a s podpisem statutárního orgánu uchazeče.

Pro uchazeče, který je fyzickou osobou – jméno, příjmení, případně obchodní firma, rodné číslo nebo datum narození, bydliště, případně místo podnikání, je-li odlišné od bydliště, identifikační číslo (bylo-li přiděleno), v případě jiné osoby oprávněné jednat jménem či za fyzickou osobu (uchazeče – který podává nabídku) musí být součástí nabídky originál nebo ověřená kopie oprávnění pro tuto jinou fyzickou osobu s jednoznačně vymezeným rozsahem jednání a s podpisem fyzické osoby (uchazeče).

3.2 Další identifikační údaje uchazeče – telefon, mailová adresa.

3.3. Nabídková cena, která bude uvedena ve struktuře požadované v bodě 5 této výzvy.

3.4. Doklady o splnění kvalifikačních předpokladů podle čl. 7.1., 7.2. a 7.3.

3.5. Návrh smlouvy o dílo

Smlouva o dílo musí kromě nezbytných údajů (identifikační údaje uchazeče, předmět plnění 2.4., cena a pod.) obsahovat údaje uvedené v čl. 8 této výzvy.

3.6 Ostatní – zde uchazeč uvede informace související s plněním veřejné zakázky, které nejsou uvedeny v kapitolách a které považuje za nezbytné.

4. Místo plnění

Příbyslav

Dokončení plnění předmětu veřejné zakázky:

- předání dokumentace, včetně územního rozhodnutí do 31. 3. 2020

- předání dokumentace pro DSP/PDSP, včetně stavebního povolení do 30. 9. 2020

Kontaktní osobou pro doplňující informace je starosta města Příbyslav – Martin Kamarád (tel.: 569 430 837, kamaradm@pribyslav.cz), Ing. Ludmila Benešová (tel.: 569 430 828, benesoval@pribyslav.cz).

5. Údaje pro podání nabídky

5.1. Lhůta pro podání nabídky

Nabídka bude písemná, ve formě předložené smlouvy o dílo (včetně naplnění bodu 6), která bude podepsaná oprávněnou osobou, v této struktuře:

Smlouva o dílo

Příloha č. 1 - Krycí list

Konec lhůty pro podání nabídek: 9. 5. 2019.

Nabídku je možno zaslat poštou nebo osobně doručit na podatelnu Městského úřadu v Příbyslavi v uzavřené obálce, označené:

„NABÍDKA PD - NEOTVÍRAT“

„Okružní křižovatka na I/19, Příbyslav“.

Nabídková cena bude členěna na části:

1. DUR, včetně kompletní dokladové části a územního rozhodnutí o umístění stavby v právní moci
2. DSP/PDPS, včetně kompletní dokladové části a stavebního povolení v právní moci



MĚSTO PŘIBYSLAV

Bechyňovo náměstí 1, 582 22 Přebyslav

6. Nabídková cena:

Nabídková cena je hodnotícím kritériem. Cena bude uvedena celou částkou za kompletní provedení veřejné zakázky v českých korunách (Kč), v předepsané struktuře: v Kč bez DPH, sazba a výše DPH a Kč včetně DPH. Uchazeč uvede nabídkovou cenu v této struktuře do návrhu smlouvy o dílo a na krycí list nabídky. Cena díla včetně DPH, uvedená uchazečem v návrhu smlouvy o dílo je cenou nejvýše přípustnou a zahrnuje veškeré dodávky, služby práce a náklady zhotovitele vzniklé v součinnosti s prováděním díla.

Nabídková cena obsahuje předpokládané změny ceny v závislosti na čase plnění a předpokládaný vývoj cen vstupních nákladů.

Součástí nabídky je návrh smlouvy o dílo, která bude předložena uchazečem. Údaje doplněné uchazečem do smlouvy musí být správné, úplné a pravdivé. Předložení nepodepsaného návrhu (nebo podepsaného neoprávněnou osobou) není předložením návrhu smluv o dílo.

Hodnocení nabídek:

Zadavatel stanovil v souladu ustanovením § 114 zákona základní hodnotící kritérium, který je ekonomická výhodnost nabídky na základě nejnižší nabídkové ceny v Kč bez DPH. Hodnotící komise stanoví pořadí nabídek podle výše nabídkové ceny, nabídky seřadí od nejnižší po nejvyšší.

7. Kvalifikační kritéria

Zadavatel požaduje prokázání kvalifikační způsobilosti v rozsahu:

- základní způsobilost (§ 74)
- profesní způsobilost (§ 77)
- technická kvalifikace (§ 79)

Dodavatel může předložit v nabídce doklady prokazující splnění kvalifikace v prostých kopiích ve smyslu § 45 odst. 1. Zadavatel dále může postupem dle § 46 odst. 1 zákona požadovat předložení originálu nebo ověřené kopie dokladu (§ 45 odst. 1 zákona).

7.1. Základní způsobilost

Dodavatel musí v nabídce prokázat splnění základní způsobilosti podle § 74 odst. 1 písm. a) až e) zákona č. 134/2016 Sb.. Účastník zadávacího řízení může v souladu s § 86 odst. 2 zákona prokázat splnění základní způsobilosti ve vztahu k České republice předložením čestného prohlášení.

7.2. Profesní způsobilost

Zadavatel požaduje splnění profesních kvalifikačních předpokladů, které prokáže uchazeč ve své nabídce předložením kopií těchto dokladů:

- dodavatel prokazuje splnění profesní způsobilosti podle § 77 odst. 1 zákona ve vztahu k české republice předložením výpisu z obchodního rejstříku nebo jiné obdobné evidence, pokud jiný právní předpis zápis do takovéto evidence nevyžaduje; výpis musí prokazovat splnění požadovaného kritéria způsobilosti nejpozději v době 3 měsíců přede dnem zahájení zadávacího řízení
- předložením kopie dokladu o oprávnění k podnikání podle jiných právních předpisů v rozsahu odpovídajícímu předmětu veřejné zakázky, zejména dokladu prokazujícího příslušné živnostenské oprávnění či licenci
- doložení příslušné autorizace.

7.3. Technická způsobilost

K prokázání technické kvalifikace zadavatel požaduje předložit v souladu s § 79 odst. 2 zákona:



MĚSTO PŘIBYSLAV

Bechyňovo náměstí 1, 582 22 Přebyslav

- uchazeč doloží seznam minimálně - 3 služby obdobného charakteru (dokumentace dopravních staveb na silnicích I. tř) ve stupni dokumentace pro stavební povolení, včetně osvědčení objednatelů, provedených za poslední 5 let. Tento seznam bude doplněn kontakty na objednatele, uvedena identifikace objednatele.

Veškeré doklady prokazující splnění kvalifikace postačí předložit v prosté kopii. Doklady prokazující splnění základních kvalifikačních předpokladů a výpis z obchodního rejstříku nesmějí být ke dni podání starší 90 dnů.

8. Vybrané podmínky budoucí smlouvy

8.1. Zadavatel neposkytne zálohu.

8.2. Při opakované neplnění povinností zhotovitele vyplývajících ze smlouvy o dílo (příkazní smlouvy) nebo provádění prací zhotovitele v rozporu s ustanoveními smlouvy je zadavatel oprávněn odstoupit od smlouvy.

9. Práva zadavatele

Zadavatel připouští variantní řešení.

Zadavatel si vyhrazuje právo nevybrat žádnou nabídku.

Zadavatel si vyhrazuje právo upřesnění, doplnění zadávacích podmínek, eventuálně zrušení této výzvy k podání nabídky do doby uzavření smlouvy s § 46 Zákona.

Účastník je seznámen s tím, že podáním nabídky mu nevzniká právo na jakoukoli úhradu nákladů spojených s účastí v poptávce a s vypracováním nabídky.

Zadavatel upozorňuje oslovené účastníky poptávky, že nelze podat či uplatnit námitky proti rozhodnutí zadavatele, neboť se jedná o průzkum cen obvyklých v místě plnění.

Zadavatel si vyhrazuje zrušit veřejnou zakázku dle § 127 Zákona.

10. Zadávací dokumentace

Pro podrobnou informaci uchazeče je přiložen investiční záměr v elektronické podobě v příloze současně se zadáním výběrového řízení.

Případné dotazy k veřejné zakázce zodpoví: Martin Kamarád, starosta města (tel.: 569 430 837, kamaradm@pribyslav.cz), Ing. Ludmila Benešová (tel. 569 430 828, benesoval@pribyslav.cz).

Martin Kamarád, starosta města

Textová část

1. IDENTIFIKAČNÍ ÚDAJE

Název stavby : Okružní křižovatka na sil. I/19 , Přibyslav
Druh stavby : Novostavba
Stupeň PD : Investiční záměr
Místo stavby : Přibyslav
Katastrální území : Přibyslav
Kraj : Vysočina
Okres : Havlíčkův Brod
Objednatel : Město Přibyslav
Bechyňovo nám. 1
Přibyslav
Zpracovatel PD : Ing. Martin Liška
Nad Žlábkem 3757
580 01 Havlíčkův Brod
IČO : 72801654

2. POPIS SOUČASNÉHO STAVU :

V současném stavu je v místě plánované křižovatky sjezd do průmyslového objektu firmy NEUFE . Místní komunikace zástavby RD je ukončena slepě do stávající zeleně bez napojení na silnici I/19 . Od místa plánované křižovatky je ve vzdálenosti cca 130 m stávající křižovatka se silnicí III/35211 . Území je na okraji zástavby , je v obci (dovolená rychlost 50 km/hod) . Na základě požadavku objednatele je zpracován tento záměr na vybudování okružní křižovatky s napojením místní komunikace u lokality RD na silnici I/19 v tomto prostoru pomocí okružní křižovatky , která by zároveň plnila funkci zpomalení dopravy při příjezdu do města . Stávající napojení lokality je přes další místní komunikace napojená na I/19 v místě křižovatky s ul. Pecháčkova , která není pro narůstající intenzity dopravy do této oblasti vhodná s ohledem na stísněné poměry ve stávající zástavbě . Dojde k přeložení stávající trafostanice .

3. POPIS NAVRŽENÉHO ŘEŠENÍ:

Nová křižovatka je koncipována jako okružní křižovatka s vnějším průměrem $D=34$ m . Komunikace napojuje vzájemně navazující komunikace a vjezd .

Okružní pás křižovatky je navržen jako živičný , směrové ostrůvky , pojízdný prstenec a srpovitá krajnice jsou navrženy z kamenných kostek .

Křižovatka byla prověřena na průjezdnost návěsovou soupravou délky 16,5 m .

S ohledem na nově vybudovanou halu v sousedství I/19 a zachování potřebné průjezdnosti okolo haly je okružní křižovatka ve vazbě na stávající vedení I/19 vyosena – nutná úprava navazující silnice I/19 cca 70-90 m na obě strany od středu nové křižovatky .

Intenzita dopravy – součet všech vjíždějících vozidel do křižovatky je dle informací investora do 18 tis voz/24 hod (na silnici I/19 v tomto úseku je RPDÍ = 2744 voz. pro pracovní den v roce 2016).

Okolní svahy budou upraveny tak , aby byly dodrženy požadované rozhledové poměry .

Základní parametry křižovatky :

Průměr křižovatky : $D = 34$ m

Šířka jízdního pásu : 6,0 m , (5,5 m)

Šířka pojízdného prstence : 2 m (2,5 m)

Šířka navazujících komunikací : 6-7 m

Počet ramen v křižovatce : 4

Příčné spády křižovatky : max. 6 % , 3 % k vnějšímu okraji

Podélný spád okružního pásu : max. 5 %

Podélný spád místní komunikace : 7,5 %

Stavba je na pozemcích ve vlastnictví města Příbyslav , ČR a soukromých subjektů . Investor stavby je v jednání se soukromými subjekty o budoucím odkupu pozemků v místě plánované stavby.

4. SOUVISEJÍCÍ ÚPRAVY:

a/ úprava chodníků a přilehlých komunikací

Výstavba nové okružní křižovatky si vyžádá úpravy ve vedení navazující silnice I/19 a úpravu vjezdu do průmyslového objektu .

Návaznost pro chodce není v této části řešena ve vazbě na chybějící chodník podél průtahu silnice I/19 v této části města .

b/ veřejné osvětlení

V dané oblasti křižovatky bude navrženo nové veřejné osvětlení napojené na stávající rozvody dle požadavku správce .

78.0.2
c/ ostatní

Dojde k ochraně na stávajících vedení sítí , které se nacházejí v kolizi s plánovanou úpravou , o které se jedná síť a jaký způsob ochrany bude řešeno v dalším stupni PD . Jedná se zejména o síť sdělovací kabely CETIN , vodovod a kanalizaci a kabely ČD , kde síť původně umístěné v zeleni budou nově pod komunikací (podmínky budou stanoveny správci sítí) .

5. PODKLADY :

Orientační geodetický mapový podklad předaný objednatelem
Snímek katastrální mapy
Související ČSN a TP


6. DALŠÍ STUPNĚ PD A PRŮZKUMY :

Pro zpracování dalšího stupně projektové dokumentace nutno provést podrobné polohopisné a výškopisné zaměření stavby v systému JTSK a Bpv .

Je nutno zajistit údaje o stávajících podzemních inženýrských sítí a na základě požadavku správců sítí navrhnout příp. ochranu a případné přeložky inženýrských sítí .


Hrubý odhad investičních nákladů na tuto akci bez přeložek sítí : cca 10 mil. Kč

Vypracoval : Ing. Martin Liška

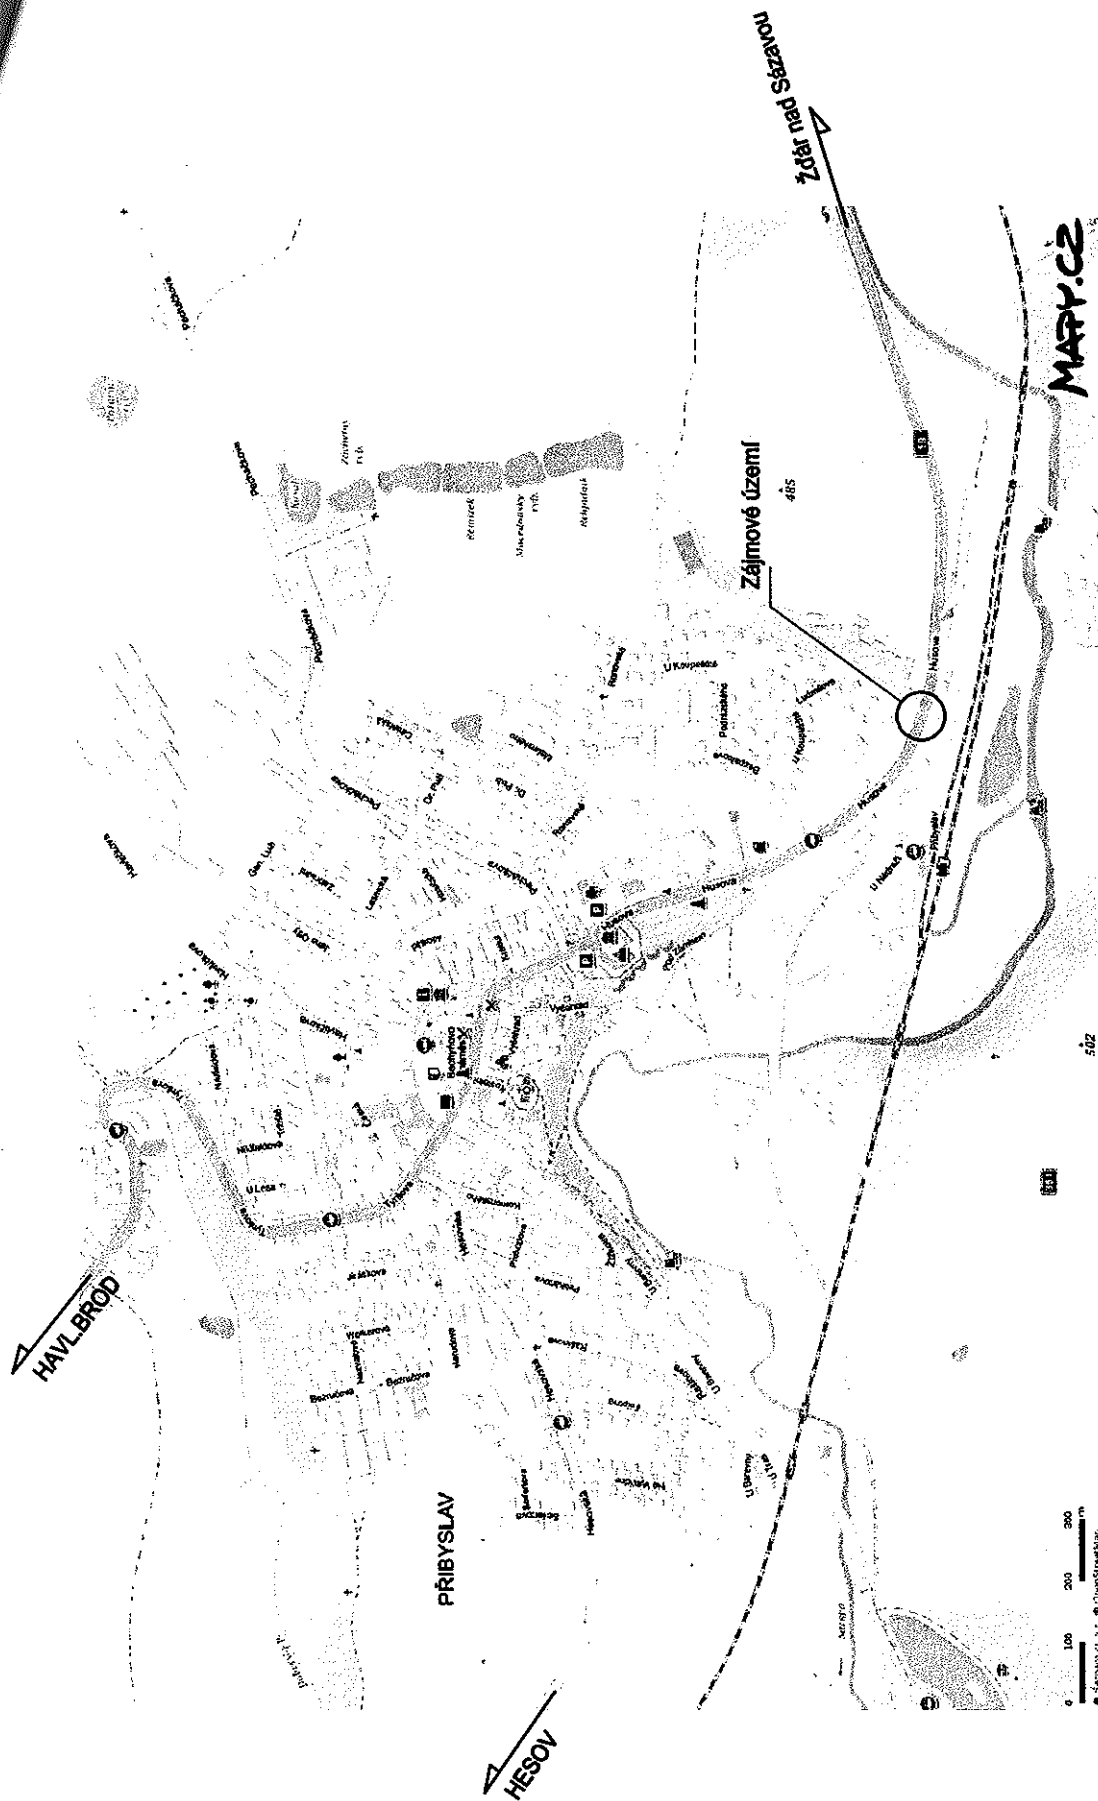


Ing. Martin Liška Nad Žižkovem 3757 Havlíčkův Brod tel. 605530859				
Datum			07/2017	
Formát			2xA4	
Stupeň			IZ	
Čís.zakázky			1735	
Měřítko			č.yřičnou 1:5000 2	

Vypracoval		Zodp. projektant		Stat. zástupce	
Ing. Martin Liška		Ing. Martin Liška		Ing. Martin Liška	
Kraj : Vysočina		Obec : Přibyslav			
Investor : Město Přibyslav					
Město :					
Okružní křižovatka na I/19, Přibyslav					
Přehledná situace					

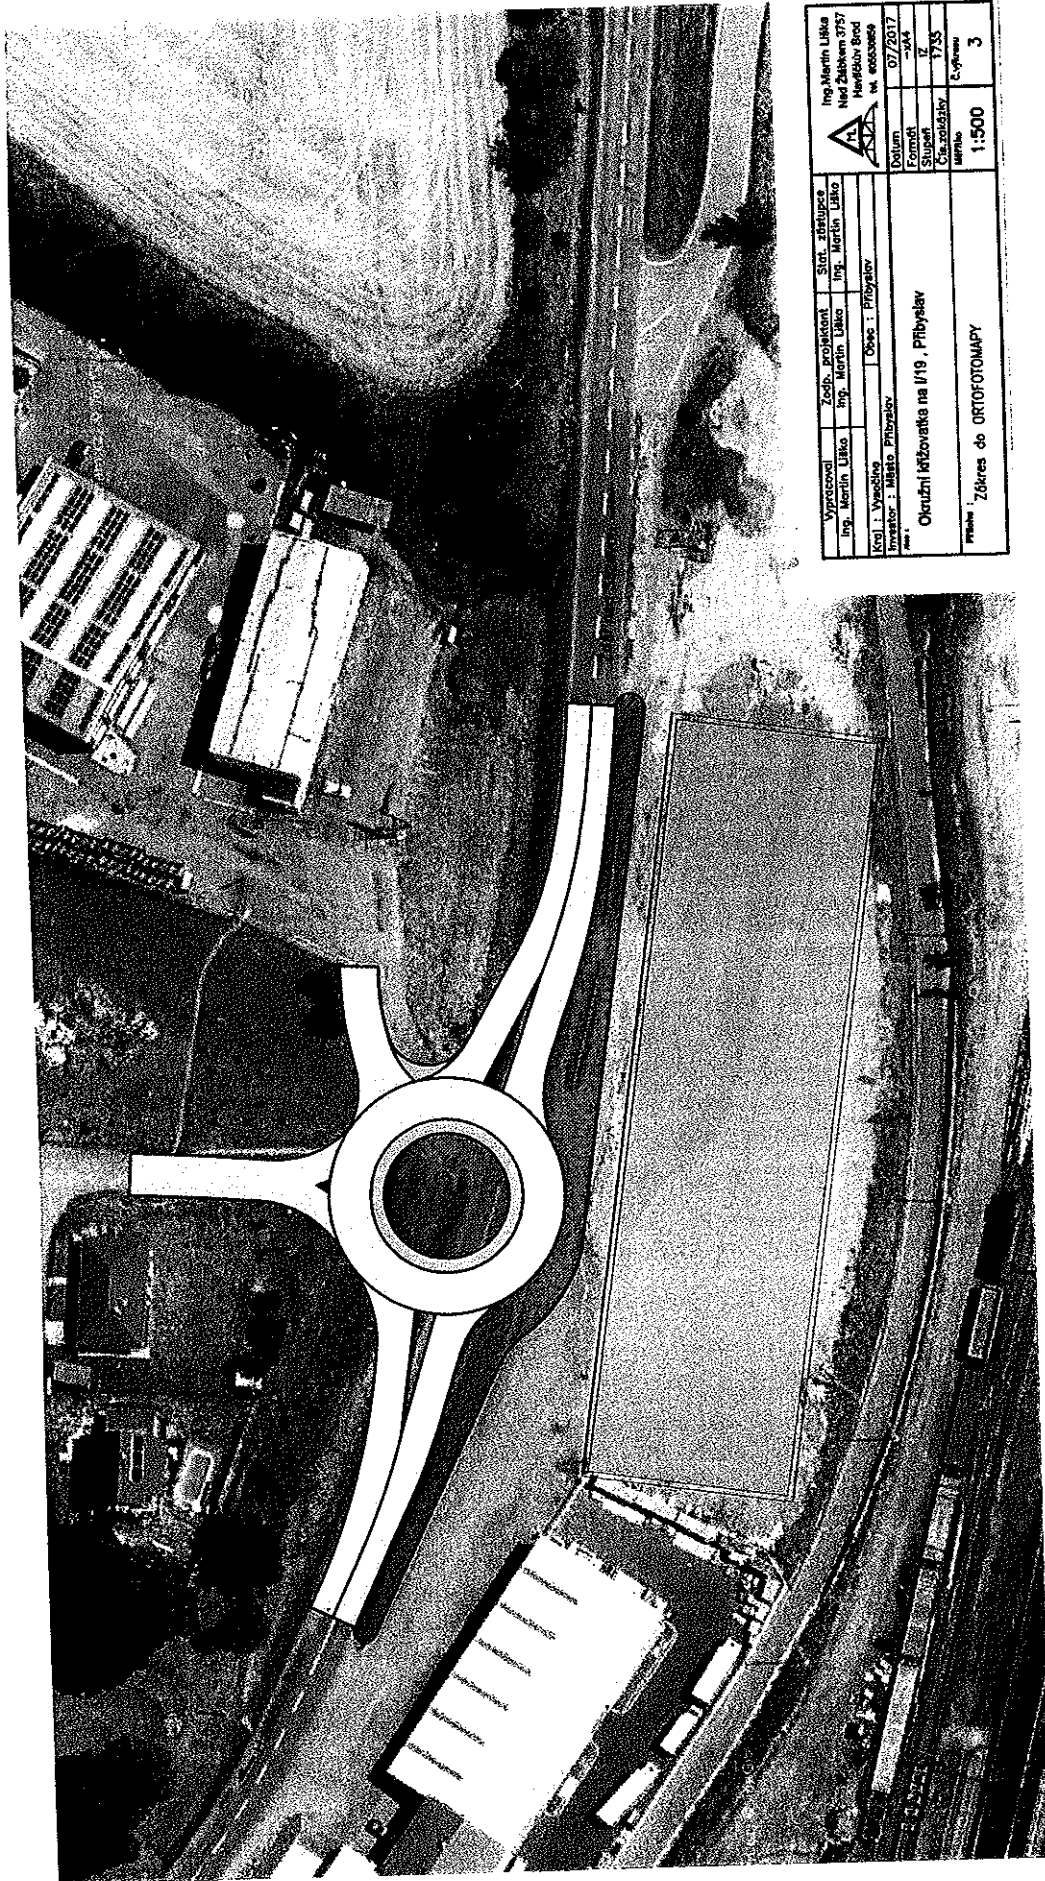

Výkresoval	Zodp. projektant	Stř. zhotovitel		Ing. Martin Líka Ned Zábřeh 3757 Havlčkův Brod tel. 602330896 tel. 602330896	
Ing. Martin Líka	Ing. Martin Líka	Ing. Martin Líka			
Kraj: Východní	Obec: Přibyslav				
Investor: Město Přibyslav					
Okružní křižovatka na I/19, Přibyslav					
Město					
Datum: 07/2017					
Forma: A4					
Stupeň: II					
Číslo: 1735					
Měřítko: 1:500					
Příloha: Zábřez do ORTOFOTOMAPY					
					3



18-0-2

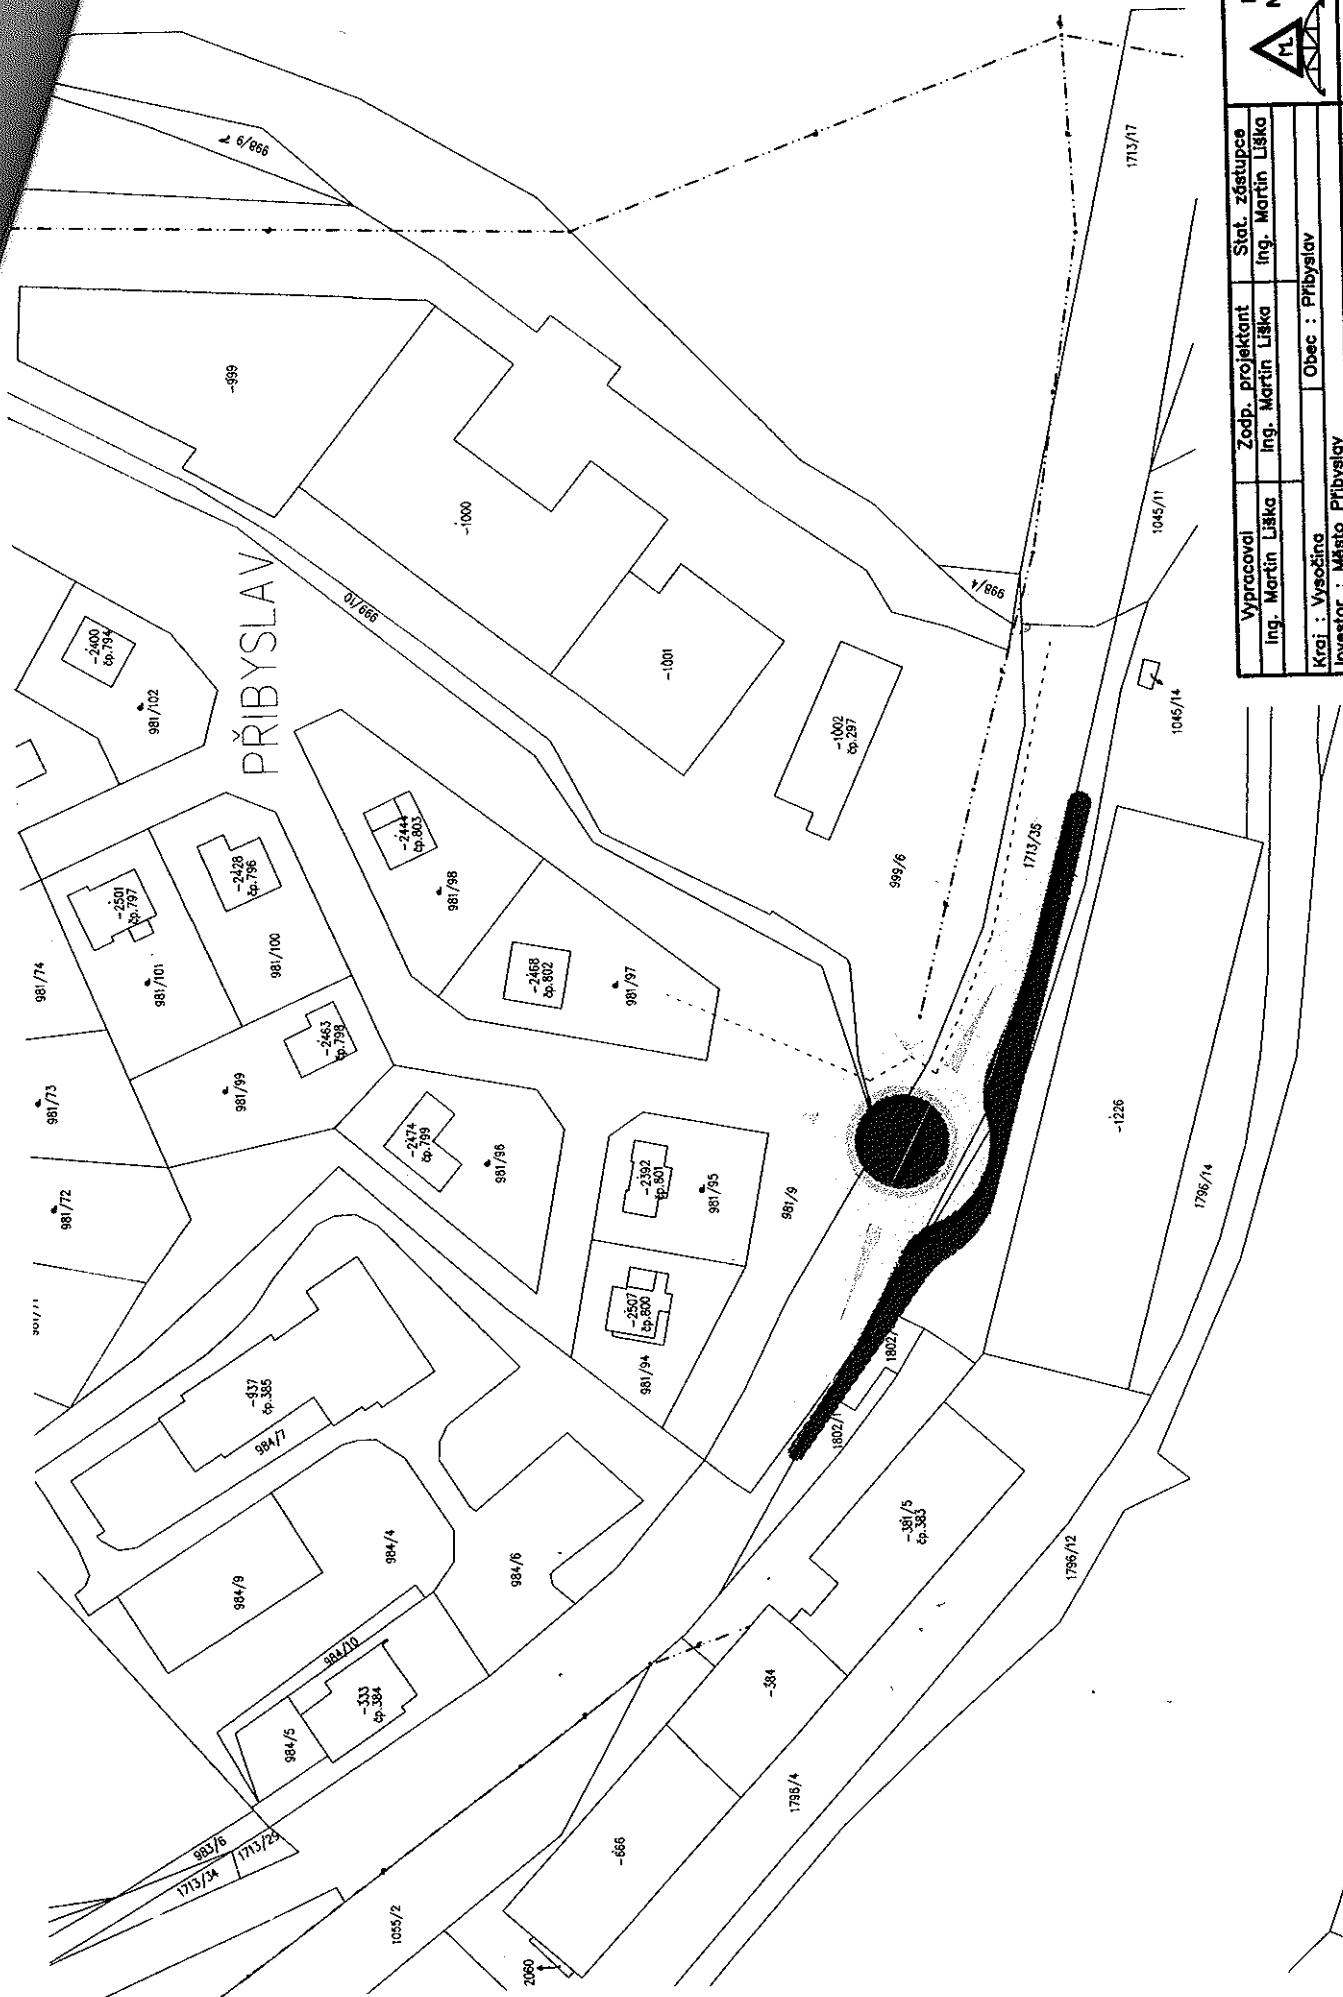

Ing. Martin Liška Nad Žitkem 3757 Havlíčkův Brod tel. 605530659			
Datum 07/2017		Formát 2x44	
Stupeň I/2		Čís. zakázky 1735	
Měřítko 1:500		Č. výkresu 4	
Okružní křižovatka na U/19, Přibyslav			
Příloha : Zákres do KN			


Vypracoval Ing. Martin Liška	Zodp. projektant Ing. Martin Liška	Stat. zástupce Ing. Martin Liška
Kraj : Vysočina		Obec : Přibyslav
Investor : Město Přibyslav		
Město :		

LEGENDA

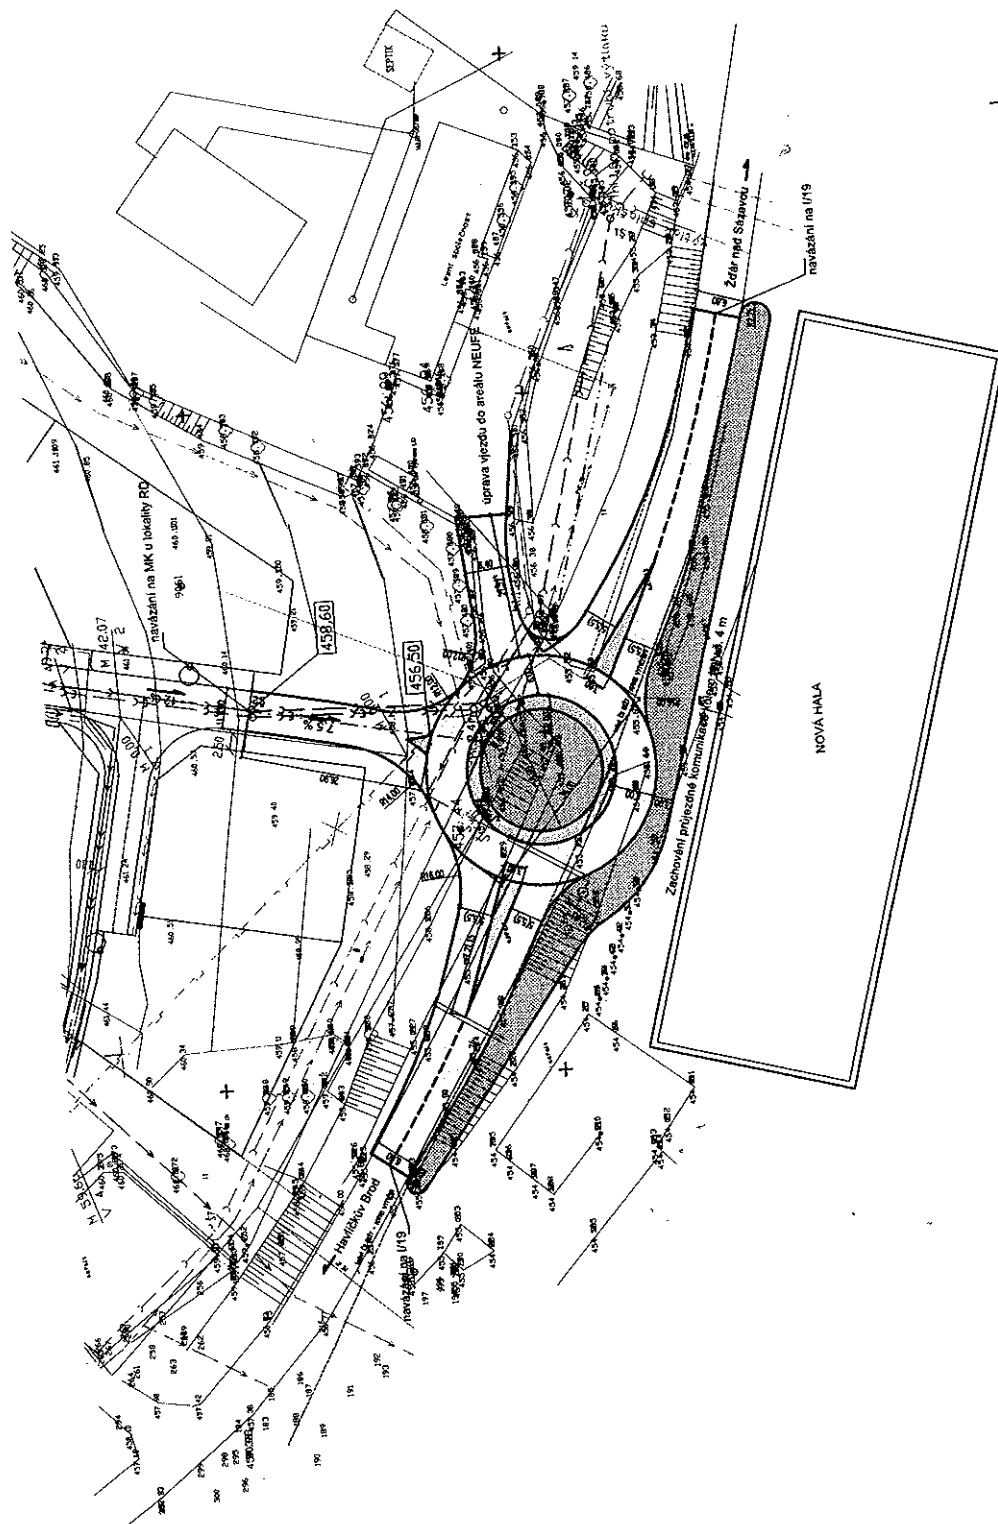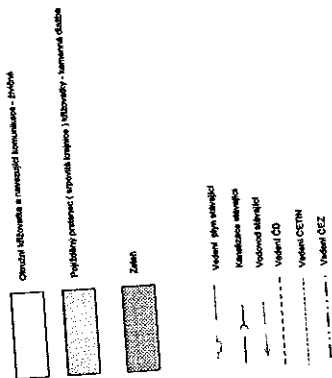
[illegible]

PO. 02

Vzorový pitný řez - 1 : 50

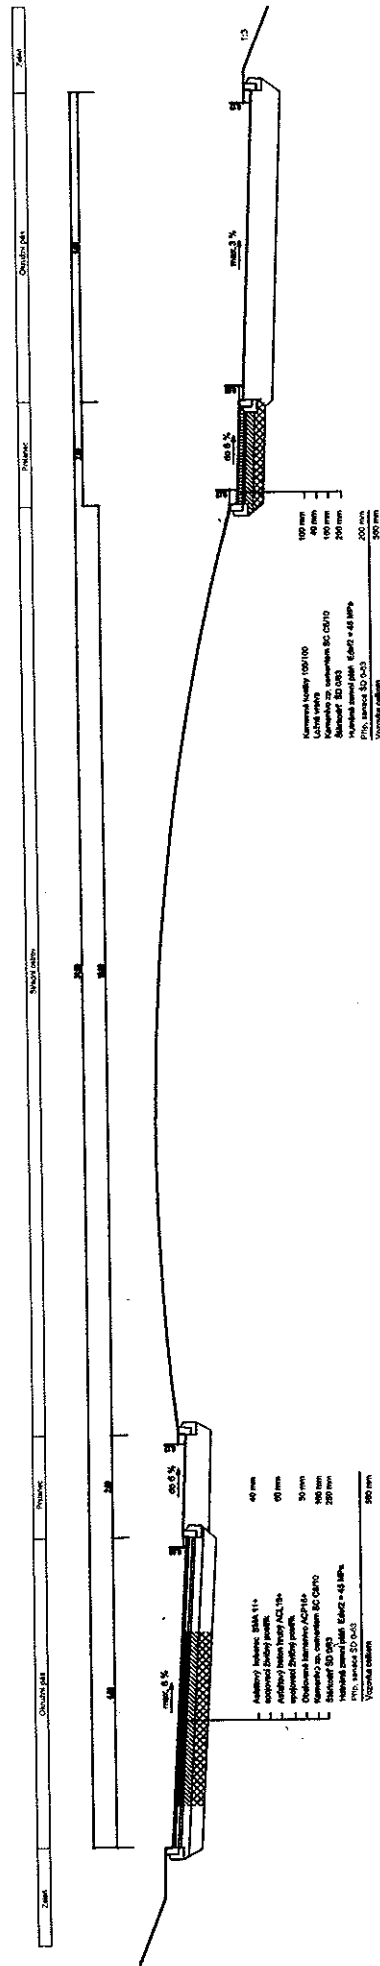

Výkres		Měřítko		Stav		Datum		Podpis	
Vzorový pitný řez		1:50		Vzorový		1:50		Vzorový	
Vzorový pitný řez		1:50		Vzorový		1:50		Vzorový	
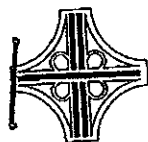

ŘEDITELSTVÍ SILNIC A DÁLNIC ČR

V Jihlavě dne: 11.12.2017
Č.j. 22411/ŘSD/39200/2017

Vyřizuje: Dolejší
Tel. 567 584 616

Městský úřad Přibyslav 582 22 Přibyslav		č. dopor.
došlo dne 18/12/17 4.2.2018	počet listů 2	zpracovatel STAR
č. e.	počet příloh	ukl. znak
č. j.		

Město Přibyslav
Bechyňovo náměstí 1
582 22 Přibyslav

Věc: **Přibyslav, okr. Havlíčkův Brod, kraj Vysočina;**
Vyjádření ke studii stavby „Okružní křižovatka na I/19, Přibyslav“, silnice č. I/19.

Záměrem investora je zajistit dopravní obsluhu lokality RD na pozemcích v k.ú. Přibyslav, které se nacházejí na jihovýchodním okraji města Přibyslav, na severní straně silnice č. I/19 Pízeň - Tábor - Pelhřimov - Havlíčkův Brod - Žďár nad Sáz. - Sebranice (ulice Husova). Stávající dopravní obsluha lokality RD je řešena sítí MK s připojením na silnici č. III/01838 Přibyslav - Hřiště (ulice Pecháčkova), která je dopravně připojena na silnici č. I/19 formou stykové křižovatky v km 153,364 provozního staničení.

Dopravní připojení je nově navrhováno prodloužením bezejmenné místní komunikace z lokality RD přímo na silnici č. I/19, která bude připojena do nové okružní křižovatky na silnici č. I/19, situované v místě stávající stykové křižovatky s účelovou komunikací k areálu firmy NEUFE spol. s r.o. vcca km 154,095 provozního staničení silnice č. I/19. Návrhem tak dochází k funkční přestavbě stávající stykové křižovatky na čtyřramennou jednopruhou okružní křižovatku o vnějším průměru $D = 34$ m, průměrem středového ostrova $d = 18,0$ m, šířkou vozovky okružního pásu $w = 6,0$ m, šířkou prstence $2,0$ m, s poloměry směrových oblouků na vjezdech na okružní pás $R_1 = 12,0 - 14,0$ m a na výjezdech z okružního pásu $R_2 = 12,0$ a $16,0$ m. Vjezdy a výjezdy z okružní křižovatky jsou na silnici č. I/19 a MK fyzicky odděleny zvýšenými směrovacími ostrůvky, na účelové komunikaci do areálu firmy NEUFE spol. s r.o. bez oddělení. Jízdní pruhy vjezdu/výjezdu na/z okružní křižovatky jsou navrženy na silnici č. I/19 v jednotné šířce $5,0$ ($5,5$) m, na MK a účelové komunikaci nejsou definovány. Součástí návrhu jsou vyvolané úpravy šířkového uspořádání křižovatkových větví v nezbytně nutném úseku.

Připomínky a požadavky:

- Na základě přešetření Vám tímto sdělujeme, že v souladu s platným územním plánem města Přibyslav je zájmové území dotčeno koridorem dopravní infrastruktury určeného pro dlouhodobě sledovaný záměr ŘSD ČR Správy Jihlava na veřejně prospěšnou stavbu přeložky sil. I/19 vedené ve stopě jižního obchvatu města, dle vyhledávací studie „Aktualizace tahu silnice I/19 v úseku Pohled – Rozseč nad Kunštátem“, kterou zpracovala v 11/2005 projekční firma Mott MacDonald spol. s r.o. Předmětná přeložka silnice I. třídy, která je v daném území řešena v šířkovém uspořádání odpovídající kategorii S 9,5/70 dle ČSN 73 6101/Z1, využívá v dotčeném úseku koridor stávající sil. I/19, pouze v upraveném šířkovém uspořádání.
- S ohledem na výše uvedené a skutečnost, že realizaci předmětného záměru nedojde k zásadnímu dotčení zájmů ŘSD ČR Správy Jihlava na realizaci přeložky sil. I/19, bere předmětný záměr bez připomínek na vědomí.
- S ohledem na požadavek zachování plynulosti převažující dopravy na průtahu sil. I/19 ve směru západ ↔ východ považujeme vnější průměr OK navržený s parametrem $D = 34,0$ m za nedostatečný, přičemž preferujeme parametr v rozsahu $D = 36 - 38$ m;

- Pro včasnou rozpoznatelnost OK a dopravně bezpečné oddělení protisměrných pohybů doporučujeme prodloužit dělicí ostrůvky na hlavní komunikaci na cca 30 m od vnějšího okraje okružního jízdního pásu (navrženo cca 20 m).
- K parametrům OK sdělujeme, že dle znění čl. 6.4.2 v ČSN 73 6102 "Projektování křižovatek na pozemních komunikacích", OK s jedním jízdním pruhem optimalizují požadavky na bezpečnost dopravy a kapacitu, a umožňují průjezd všech kategorií vozidel. Požadujeme proto prověřit průjezd vozidel vlečnými křivkami a provést návrhu vnějšího průměru OK. Předložený návrh vnějšího průměru D = 34,0 m se jeví jako nedostatečný.
- V souvislosti s předchozím bodem 2.1. sdělujeme, že navrhovaná OK je situována v mezikřižovatečném úseku silnice č. I/19 délky cca 400 m, mezi stykovou křižovatkou s MK v ulici U Nádraží a stykovou křižovatkou se silnicí č. III/35211 Příbyslav - Buková - Nížkov. Pro úplnost je nutné konstatovat, že stávající styková křižovatka silnice č. I/19 s MK v ulici U Nádraží je v souvislosti s výstavbou areálu s objektem prodejny potravin navrhována k přestavbě na OK o vnějším průměru D = 40 m – k tomuto záměru jsme se vyjadřovali IS č.j. 15079/12700/2017/Vi ze dne 7.8. 2017.
- Místo připojení účelové komunikace do areálu firmy NEUFE spol. s r.o. – rameno v severovýchodním kvadrantu není zcela vyvážené, nutno dokladovat průjezd největšího vozidla vlečnými křivkami ve směru od obce Ronov nad Sázavou do areálu.
- Jako vhodnější řešení doporučujeme prověřit návrh dopravního připojení účelové komunikace na budoucí MK v dostatečné vzdálenosti od okružního pásu.
- Provéřít zda silnice č. I/19 není trasou pro nadrozměr, potom zajistit průjezd OK pro tato vozidla (provést návrh stavebních opatření v souladu s ČSN 73 6102).

V případě realizace výše uvedeného záměru požadujeme:

Zpracovat odpovídající projektovou dokumentaci, která bude zpracována autorizovaným inženýrem v oboru dopravních staveb.

V této dokumentaci bude následně prověřeno nejvhodnější technické řešení dopravního připojení na silnici č. I/19.

- Zpracovanou dokumentaci je nutno projednat před podáním žádosti o vyjádření na ŘSD ČR, zaslat na SOTPP k předběžnému posouzení (blanka.vitpulova@rsd.cz).
- Zpracovanou dokumentaci je nutno projednat z hlediska bezpečnosti provozu s Policií ČR, Krajským ředitelstvím kraje Vysočina, Odborem služby dopravní policie.

Dále sdělujeme:

Veškeré související investice budou hrazeny z prostředků investora. Vzhledem k investici do majetku státu je majetkový správce silnice I. třídy povinen, před vydáním stanoviska k DUR, zajistit příslušná rozhodnutí dotčených orgánů státní správy Policie ČR, (příp. KHS) a zajistit ze strany investora doložení příslušných prohlášení, veřejných příslibů atd. (např. PGR č. 38/2015). V rámci projednání DUR musí být řešeny budoucí majetkoprávní vztahy, které budou odsouhlaseny majetkovým správcem.

Před vydáním souhlasu ke stavbě majetkový správce uzavře veškeré příslušné majetkoprávní smlouvy dle platných právních a interních předpisů, včetně stanovení příslušných finančních náhrad.

Součástí a příslušenství silnice I. třídy budou výhradně objekty, které slouží pouze pro potřeby stavby silnice I. třídy. Odsouhlasí majetkový správce.

Součástí PD bude zakres stavby do katastrální mapy, ze které budou zřejmé majetkoprávní vztahy, tzn. záborový elaborát, vypracovaný v souladu předpisem C3 pro tvorbu digitálního záborového elaborátu pro ŘSD ČR (<http://www.rsd.cz/wps/portal/web/technicke-predpisy/datove-predpisy>), který bude odsouhlasen majetkovým správcem včetně specifikace stavebních objektů, které přejdou do majetkové správy ŘSD před ÚR.

Musí být zajištěno řádné odvodnění silnice I. třídy včetně nových částí tak, aby nedocházelo ke škodám na majetku ŘSD ČR nebo na majetku jiných osob (následně součástí dokumentace skutečného provedení stavby silnice I. třídy bude evidence odtokových plánů zpracovaná dle „B1 předpis pro tvorbu odtokových plánů v rámci ŘSD ČR“ (<http://www.rsd.cz/wps/portal/web/technicke-predpisy/datove-predpisy>)).

Práce na následné opravě/ příp. stavbě zcela nové skladby komunikace v majetkové správě ŘSD musí být uvedeny v technické zprávě dle platných ČSN norem, rezortních předpisů TKP a musí být smluvně zajištěna potřebná kvalita stavby.

Sjezdy na budoucí MK a příp. účelovou komunikaci z OK budou ve vlastnictví investora/vlastníka, který si bude zajišťovat údržbu a čištění na vlastní náklady.

Nakládání s vegetací případné vegetační úpravy budou v souladu s PGR č. 38/2015 vč. zajištění stanoviska příslušného specialisty ŘSD ČR.

V případě kácení silniční vegetace - dřevin bude investorem předložena žádost o vydání souhlasu s kácením dřevin. K žádosti bude doložen odborný posudek a uzavřeny příslušné smlouvy a rozhodnutí v souladu s PGR č. 38/2015.

Závěr

Na základě uvedených skutečností **při splnění stanovených podmínek a podmínek majetkového správce se záměrem „Okružní křižovatka na I/19, Příbyslav“, souhlasí.**

Platnost tohoto stanoviska je 1 rok od data jeho vydání.

S pozdravem


Ing. Marie Tesařová
ředitelka Správy Jihlava



Pomáhat a chránit

POLICIE ČESKÉ REPUBLIKY
KRAJSKÉ ŘEDITELSTVÍ POLICIE
KRAJE VYSOČINA

Odbor služby dopravní policie

PCR16ETRPO46412328



Čj: KRPJ-82014-1/ČJ-2017-1600DP-AUG

Jihlava 6. září 2017

Počet stran: 2

Ing. Martin Liška
Nad Žlábkem 3757
Havlíčkův Brod
e-mail : martin.liska.hb@tiscali.cz

„Okružní křižovatka na I/19, Přibyslav“ - stanovisko k projektové dokumentaci technické studie

Stanovisko

Na základě Vaší žádosti o vydání stanoviska k projektové dokumentaci „Okružní křižovatka na I/19, Přibyslav“ ve stupni technické studie resp. investičního záměru, Vám sdělujeme následující.

Stanovisko ke studii :

- S návrhem studie souhlasíme. Ilustračně viz druhá strana.
- S ohledem na případnou budoucí zástavbu lokality doporučujeme vyhodnotit potřebnost chodníků a pěších tras obecně, zejména se jedná také o možnost vytvoření míst pro přecházení na I/19 včetně navazujícího veřejného osvětlení dle TKP 15.
- Další stupeň projektové dokumentace požadujeme předložit k posouzení z hlediska BESIP.

Výše uvedené stanovisko je společné i za Policii ČR, Územní odbor Havlíčkův Brod, Dopravní inspektorát.

Zpracoval: kpt. Ing. Zbyněk AUGUSTIN
vrchní komisař

plk. Mgr. Jan KOSTEČKA
vedoucí odboru

Vrchlického 46
587 24 Jihlava


Tel.: +420 974 261 259

Fax: +420 974 261 700

E-mail intranet: krpkvy.v.osdp.sekret@pcr.cz

E-mail internet: krpj.osdp@pcr.cz

www.policie.cz

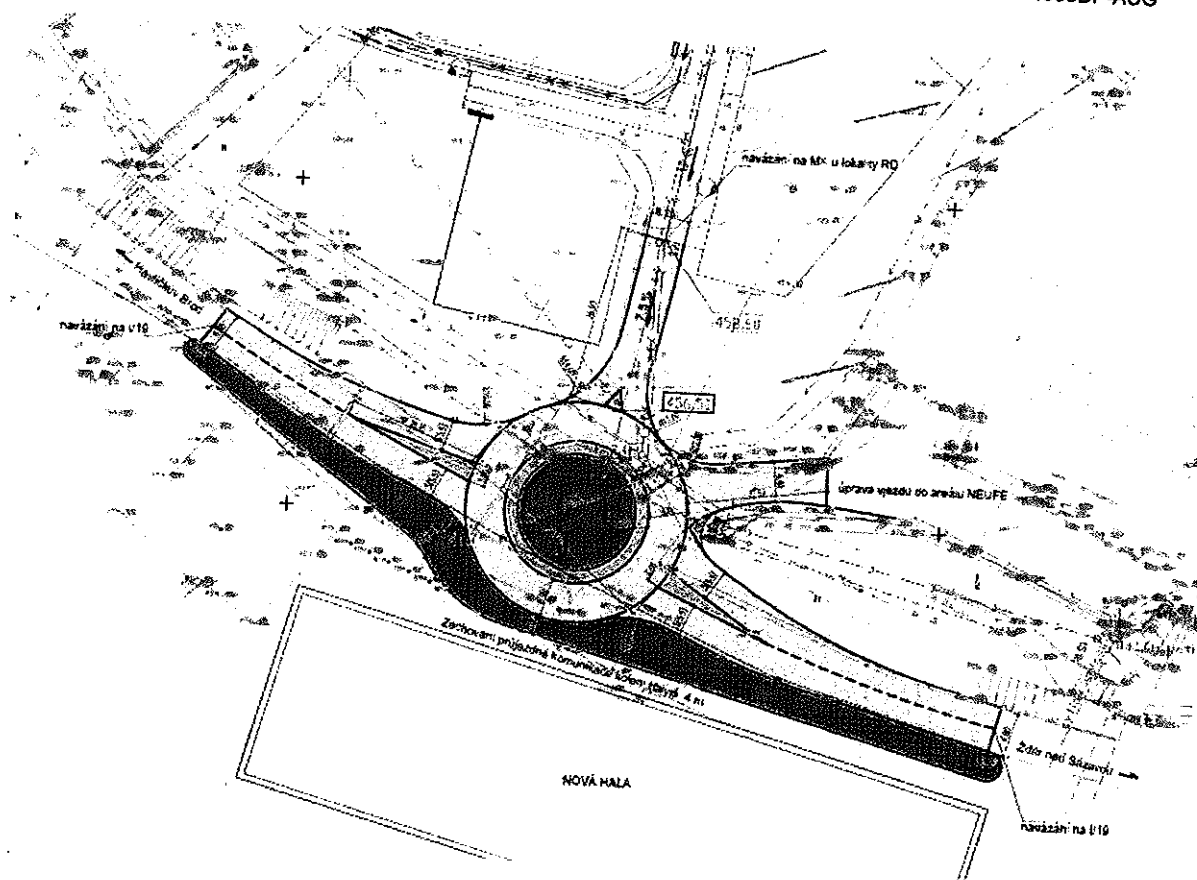

3. POPIS NAVRŽENÉHO ŘEŠENÍ:

Nová křižovatka je koncipována jako okružní křižovatka s vnějším průměrem $D=34$ m. Komunikace napojuje vzájemně navazující komunikace a vjezd.

Okružní pás křižovatky je navržen jako živichý, směrové ostrůvky, pojízdný prstenec a srpovitá krajnice jsou navrženy z kamenných kostek.

Křižovatka byla prověřena na průjezdnost návěsovou soupravou délky 16,5 m.

S ohledem na nově vybudovanou halu v sousedství I/19 a zachování potřebné průjezdnosti okolo haly je okružní křižovatka ve vazbě na stávající vedení I/19 vyosena – nutná úprava navazující silnice I/19 cca 70-90 m na obě strany od středu nové křižovatky.

Intenzita dopravy – součet všech vjíždějících vozidel do křižovatky je dle informací investora do 18 tis voz/24 hod (na silnici I/19 v tomto úseku je RPDI = 2744 voz. pro pracovní den v roce 2016).

Okolní svahy budou upraveny tak, aby byly dodrženy požadované rozhledové poměry.

Základní parametry křižovatky:

Průměr křižovatky : $D = 34$ m

Šířka jízdního pásu : 6,0 m (5,5 m)

Šířka pojízdného prstence : 2 m (2,5 m)

Šířka navazujících komunikací : 6-7 m

Počet ramen v křižovatce : 4

Příčné spády křižovatky : max. 6 % , 3 % k vnějšímu okraji

Podélný spád okružního pásu : max. 5 %

Podélný spád místní komunikace : 7,5 %

Př.č. 3

15/32

KRYCÍ LIST NABÍDKY

Zakázka:

„Okružní křižovatka I/19, Příbyslav“.

Název (jméno, příjmení)	SANTIS a.s.		
Právní forma:	akciová společnost		
Sídlo:	Brněnská 126/38, 591 01 Žďár nad Sázavou		
Provozovna:	Brněnská 126/38, 591 01 Žďár nad Sázavou		
IČO:	25546791		
DIČ:	CZ25546791		
Statutární orgán:	Představenstvo		
Další identifikační údaje uchazeče:			
Kontaktní osoba (jméno, příjmení)	Ing. Zdeněk Tulis, pověřený člen představenstva		
Telefon:	566 697 370-1		
E-mail:	tulis@ateliersantis.cz		
	„Okružní křižovatka I/19, Příbyslav“.		
	Nabídková cena bez DPH	Samostatné DPH v sazbě 21 %	Nabídková cena včetně DPH
DUR+kompletní dokladová část, vydané územní rozhodnutí	180 000,-Kč	37 800,-Kč	217 800,-Kč
DSP/PDPS+kompletní dokladová část+vydané stavební povolení	435 000,-Kč	91 350,-Kč	526 350,-Kč
cena celkem	615 000,-Kč	129 150,-Kč	744 150,-Kč

Ve Žďáře nad Sázavou dne 25.4.2019

Ing. Zdeněk Tulis
pověřený člen představenstva

SANTIS a.s. ②
Brněnská 126/38
591 01 Žďár nad Sáz.

podpis osoby oprávněné jednat jménem či za uchazeče

Příloha č.4 : seznam podkladů předávaných objednatelem

PODKLAD	POŽADOVÁNO	PŘEDÁNO
Situace stávajících podzemních a nadzemních vnitroareálových sítí ve správě objednatele	ke dni podpisu smlouvy	
Situace s vyznačením nápojných bodů médií na vnitroareálové inženýrské sítě a požadavky na případné přeložky stávajících inženýrských sítí	ke dni podpisu smlouvy	

Okružní křižovatka na I/19, Příbyslav

13.5.2019

SANTIS a.s., Bměnská 126/38, 591 01 Žďár nad
Sázavou

Projektový manažer
Dny počátku/konce projektu

27.5.2019 - 30.9.2020

Dokončení
Úkoly
Zdroje

0%
12
0

Předpokládaný harmonogram postupu projektčních prací ve vazbě na povolenací procesy.

Okružní křižovatka na I/19, Příbyslav

Úkoly

Jméno	Datum začátku	Datum ukončení
Podpis smlouvy o dílo	27.5.19	27.5.19
Zpracování DUR	27.5.19	16.9.19
Převzetí DUR	17.9.19	17.9.19
Inženýrská činnost	17.9.19	12.11.19
Územní řízení (předpoklad)	30.10.19	27.1.20
Vydání územního rozhodnutí	28.1.20	28.1.20
Zpracování DSP	28.1.20	23.3.20
Převzetí DSP	24.3.20	24.3.20
Inženýrská činnost	24.3.20	22.5.20
Stavební povolení (předpoklad)	11.5.20	3.8.20
Vydání stavebního povolení	4.8.20	4.8.20
Zpracování DPS	4.8.20	29.9.20

Gantt diagram



Diagram zdrojů

