


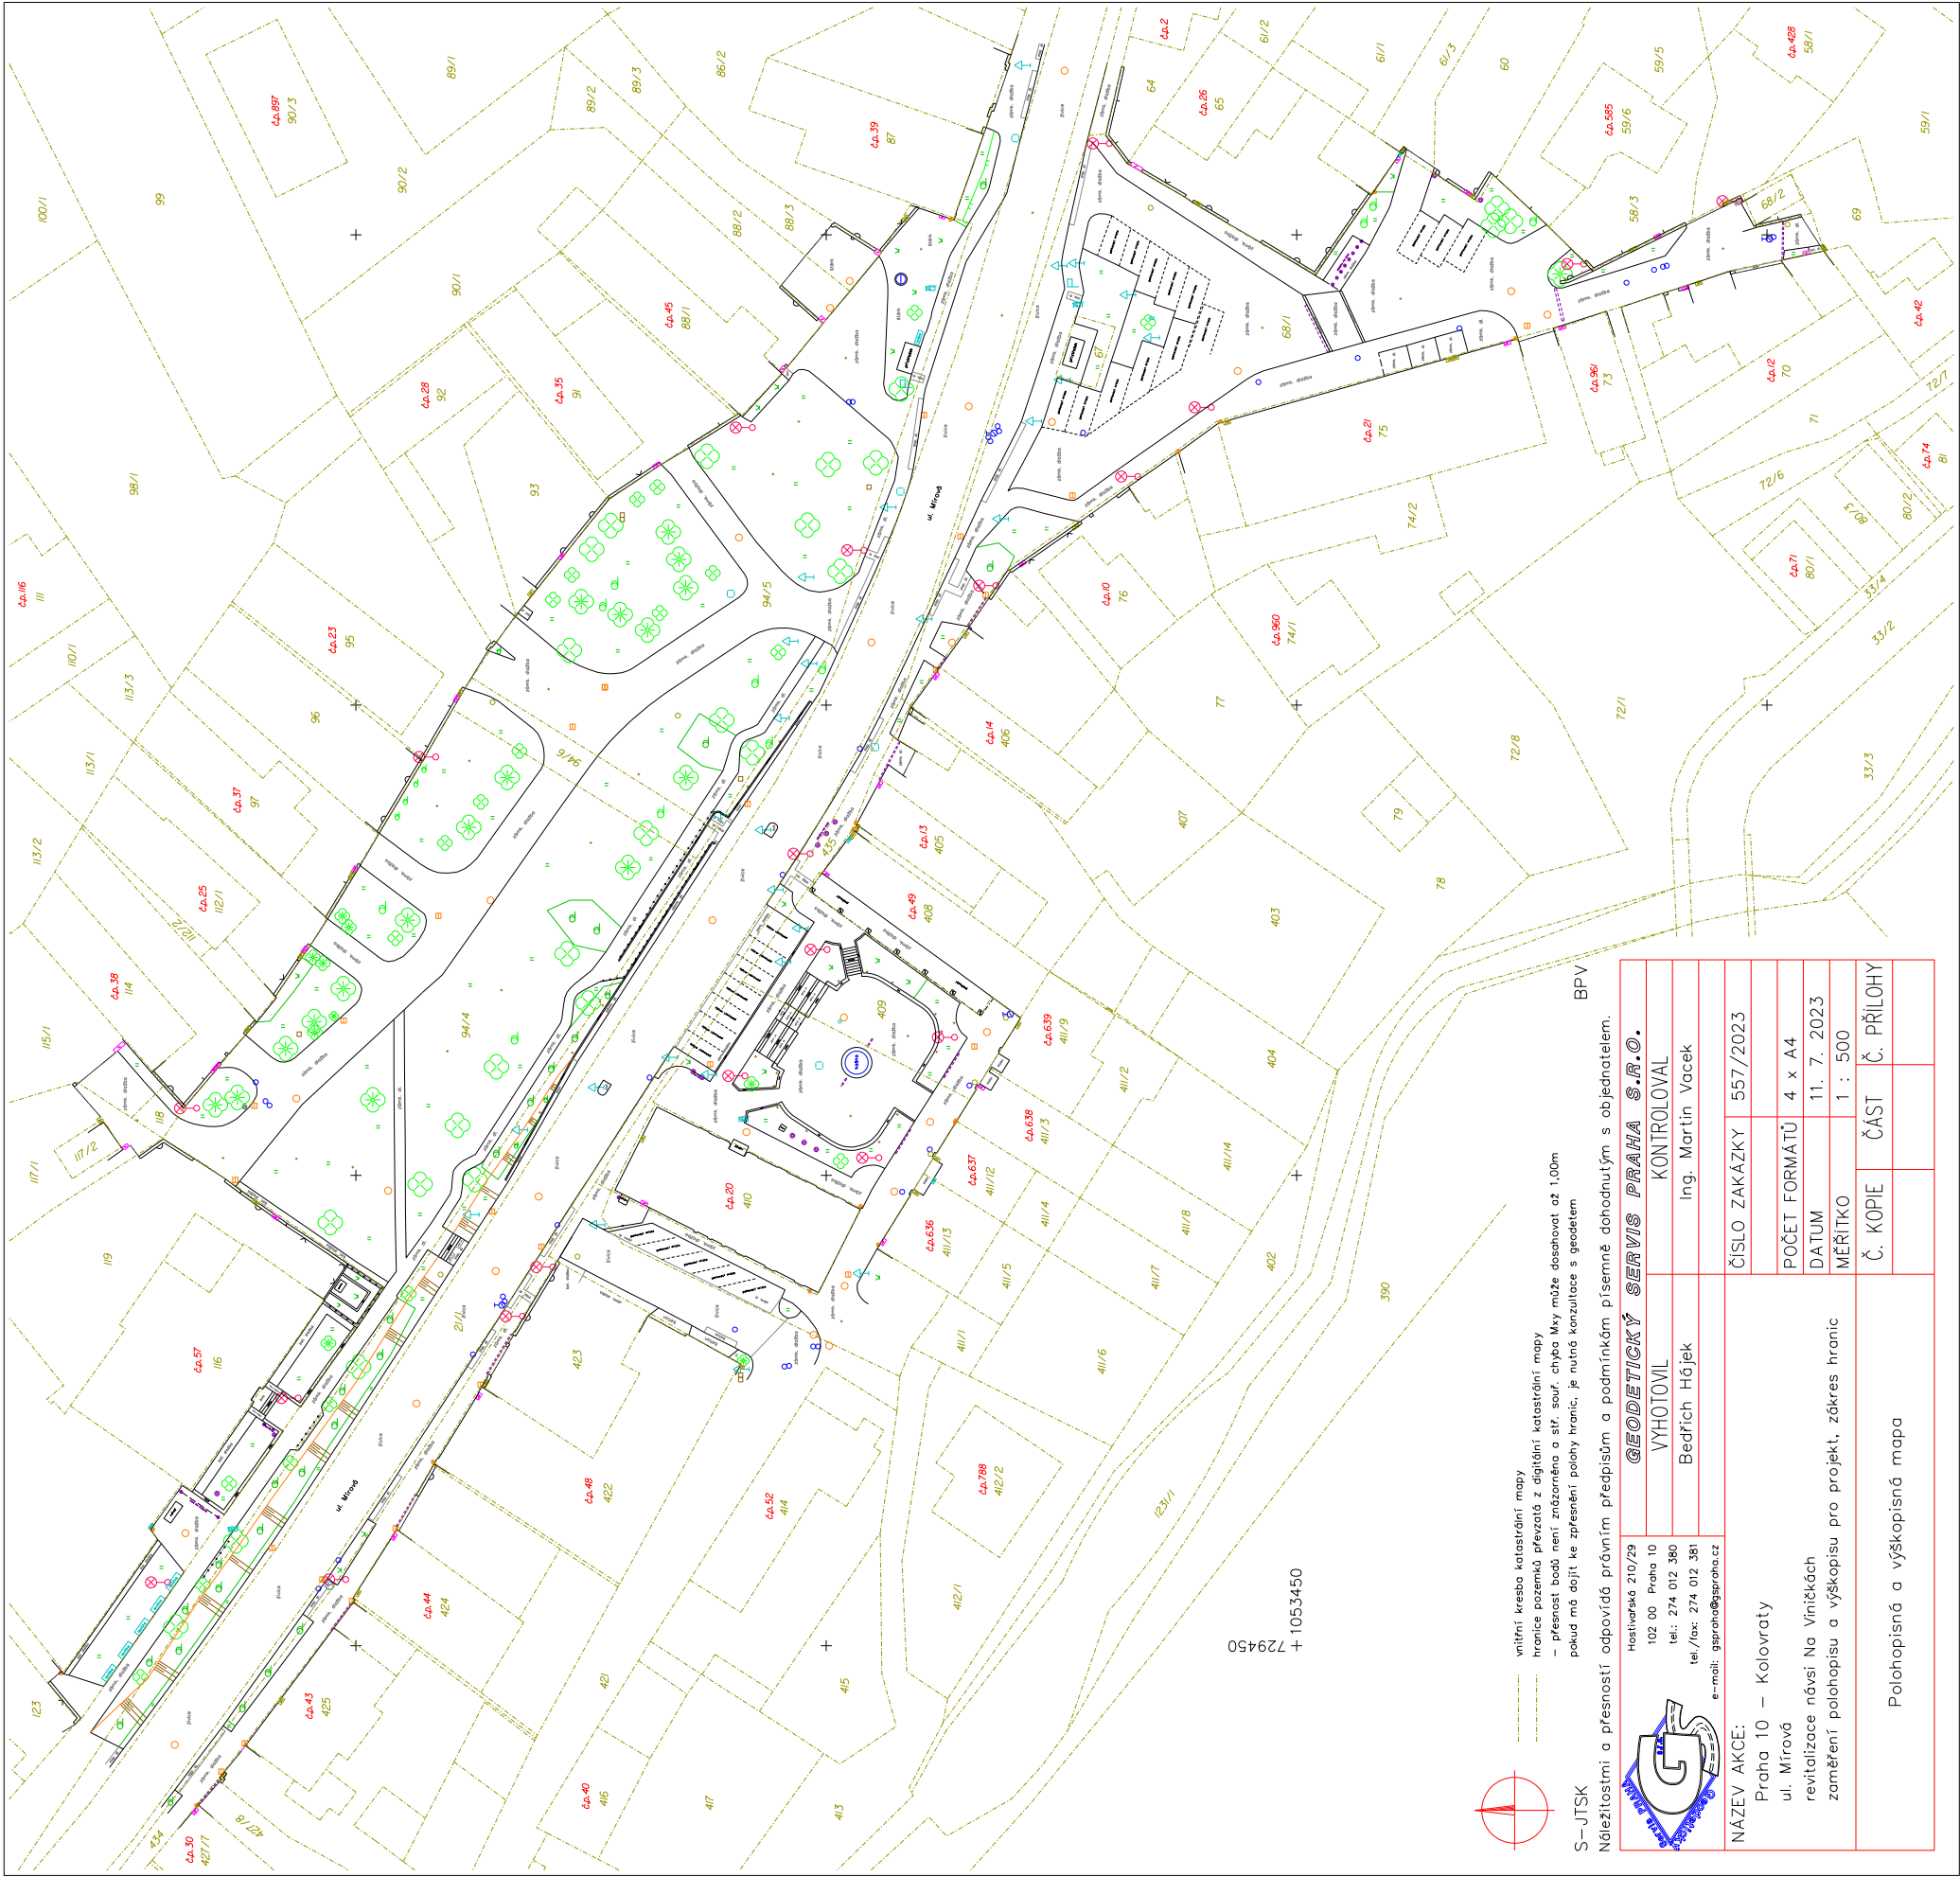

S-JTSK Naležitostmi a přesností odpovídá právním předpisům a podmínkám písemně dohodnutým s objednatelem. pokud má dojít ke zprůsnění polohy hranic, je nutné konzultace s geodetem		Havlíčková 210/29 102 00 Praha 10 tel.: 274 012 380 tel./fax: 274 012 381 e-mail: gspraha@gspraha.cz		GEODETICKÝ SERVIS PRAHA S.R.O. VYHOTOVIL KONTROLOVAL	
		Bedřich Hájek		Ing. Martin Vacek	
		NÁZEV AKCE: Praha 10 – Kolovraty ul. Mírová revitalizace návsí Na Viníčkách zaměření polohopisu a výškopisu pro projekt, zakres hranic		ČÍSLO ZAKÁZKY 557/2023	
				POČET FORMÁTŮ 4 x A4	
				DATUM 11. 7. 2023	
				MĚŘÍTKO 1 : 500	
		Č. KOPIE		ČÁST	
		Polohopisná a výškopisná mapa		Č. PŘÍLOHY	