


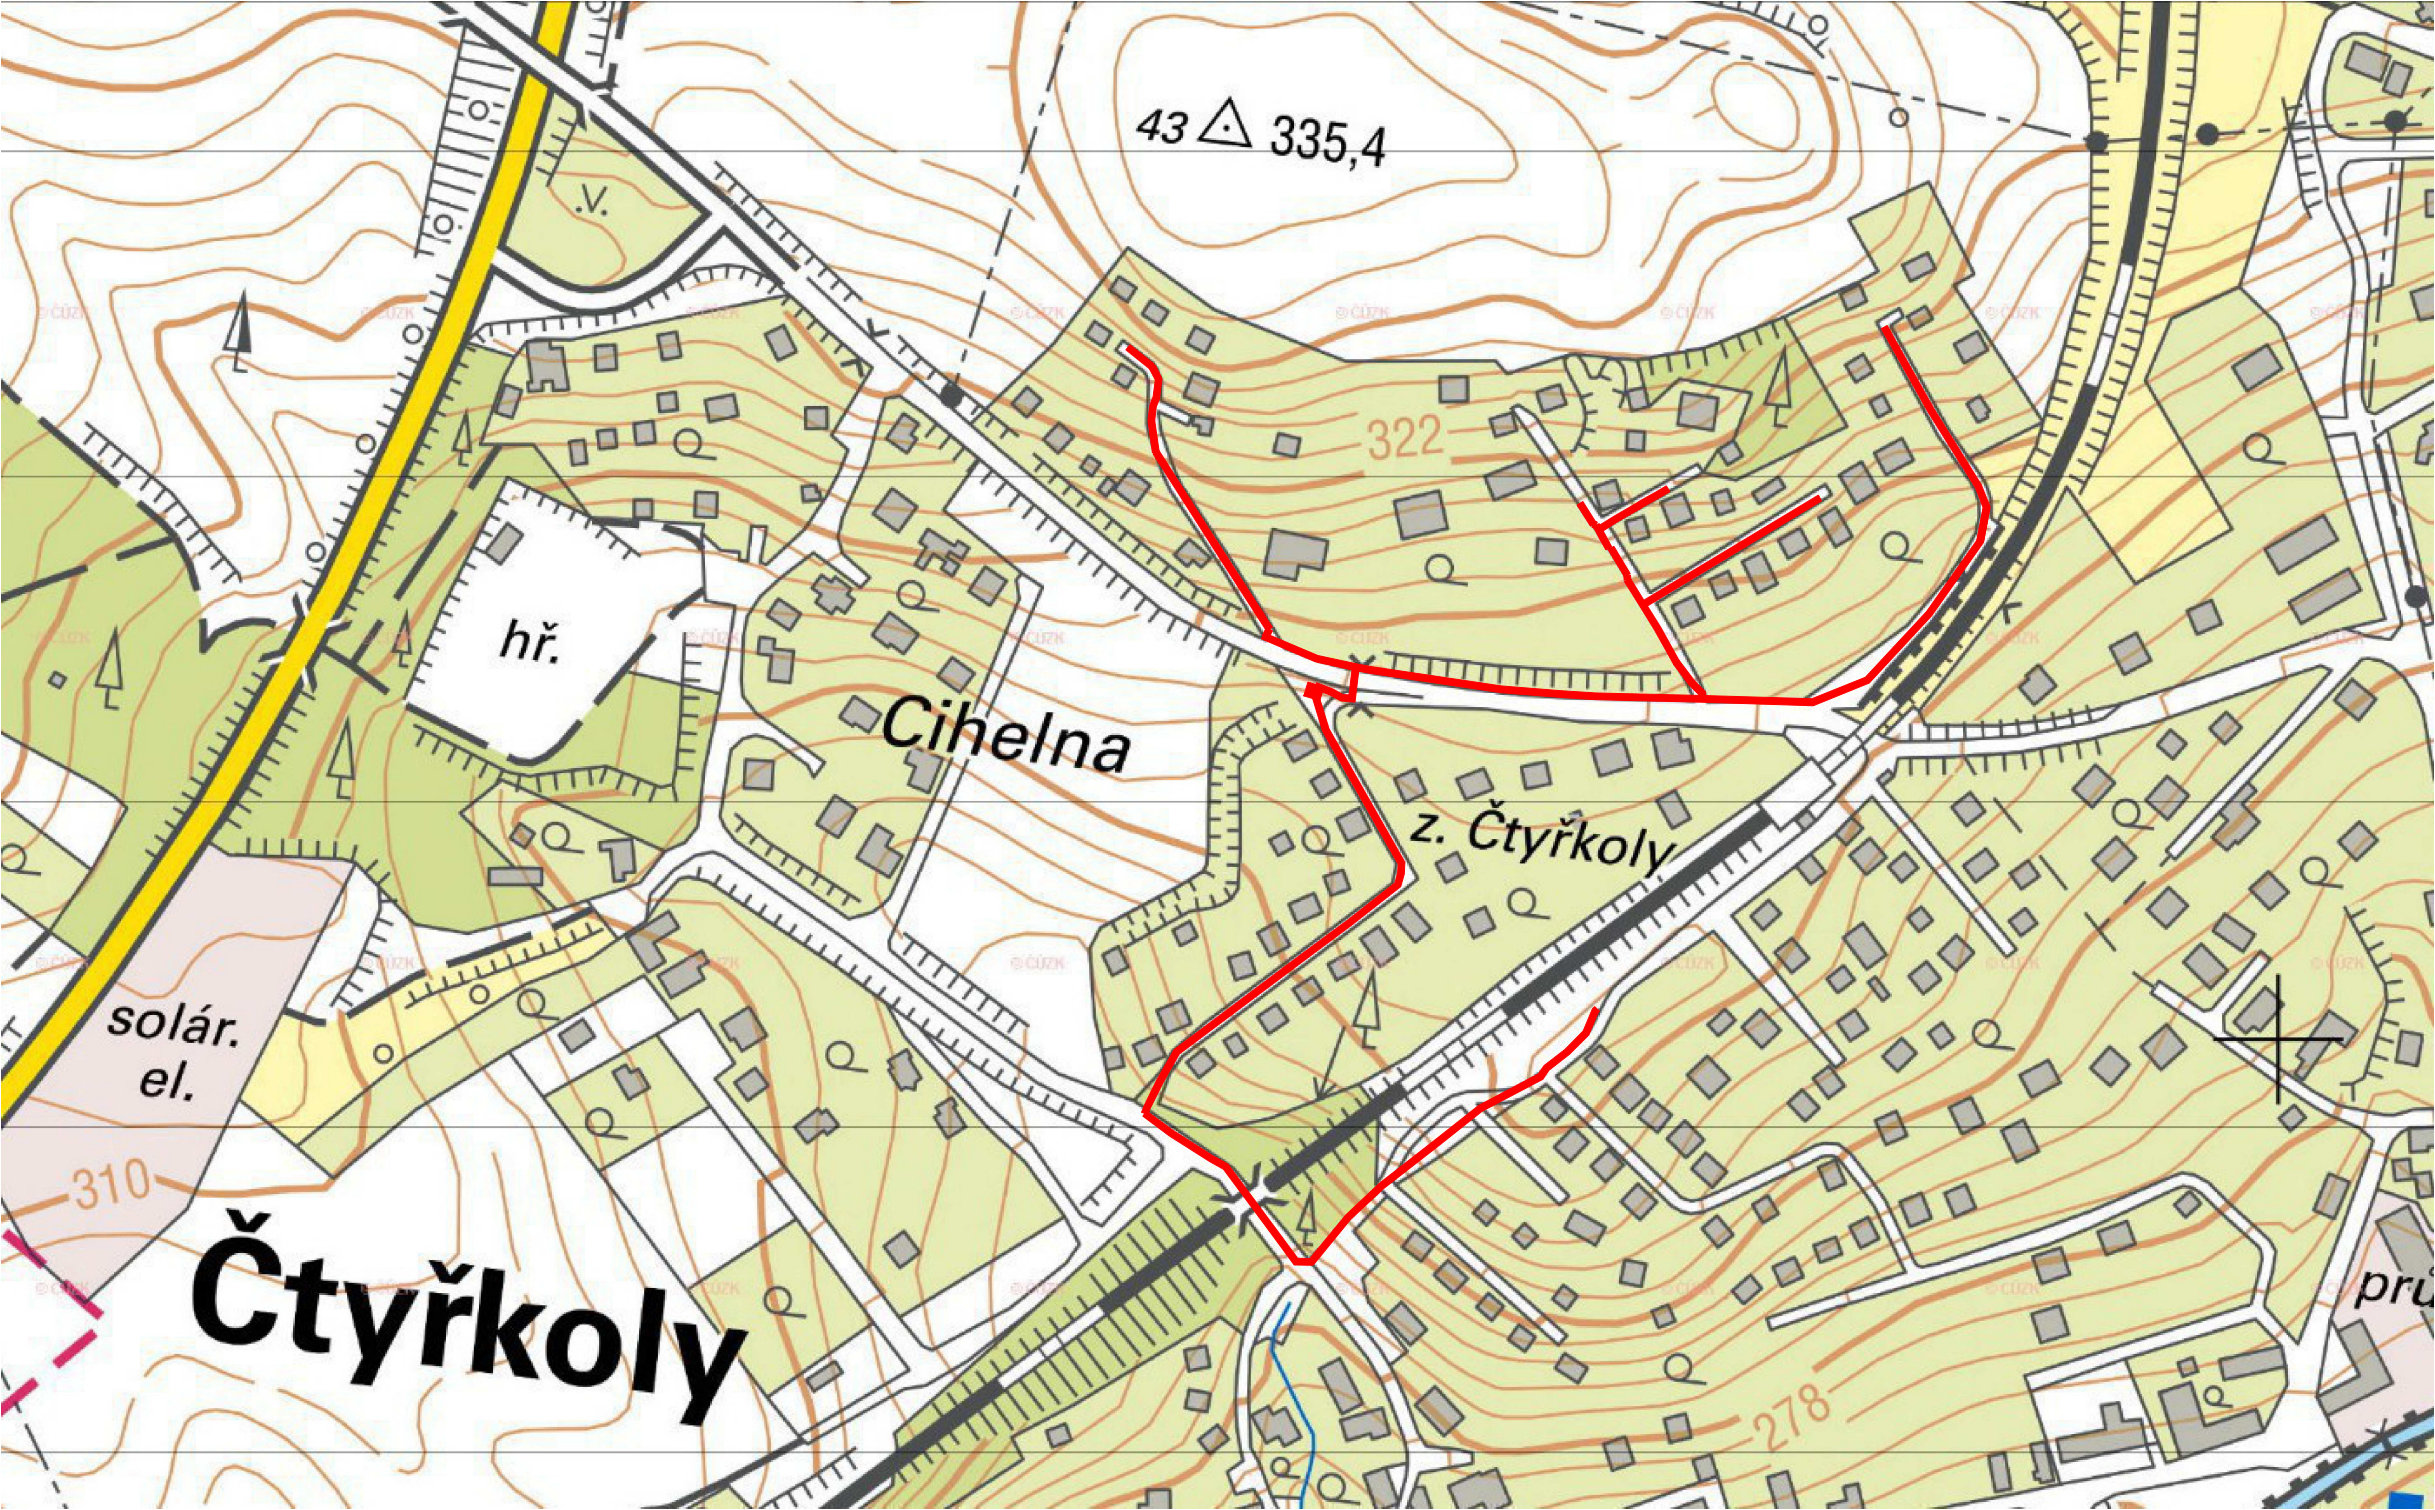

|                                                      |             |                        |                                                                          |          |
|------------------------------------------------------|-------------|------------------------|--------------------------------------------------------------------------|----------|
| ODPOV. PROJEKTANT:                                   | VYPRACOVAL: | SPOLUPRÁCE:            | PROJEKTOVÁ KANCELÁŘ<br>Ing. Petr Datel<br>Tyršova 1902<br>256 01 Benešov |          |
| ING. DATEL                                           | ING. DATEL  |                        |                                                                          |          |
| MÍSTO:                                               | KRAJ:       | OBECNÍ (MĚSTSKÝ) ÚŘAD: |                                                                          |          |
| ČTYŘKOLY                                             | STŘEDOČESKÝ | ČTYŘKOLY               | FORMÁT:                                                                  | 2 x A4   |
| INVESTOR: OBEC ČTYŘKOLY, Čtyřkoly 70, 257 22 Čerčany |             |                        | STUPEŇ:                                                                  | DÚR+DSP  |
| STAVBA:<br>VODOVOD ČTYŘKOLY - NAD TRATÍ              |             |                        | ZAK.Č.                                                                   | 14-2017  |
|                                                      |             |                        | DATUM:                                                                   | 01/2018  |
|                                                      |             |                        | MĚŘÍTKO:                                                                 | 1 : 3000 |
| OBSAH:<br>PŘEHLEDNÁ SITUACE                          |             |                        | Č.PŘÍLOHY:<br>C.1.                                                       |          |