




PŮDORYS NÁDRŽE DYWIDAG
a ARMATURNÍ ŠACHTY

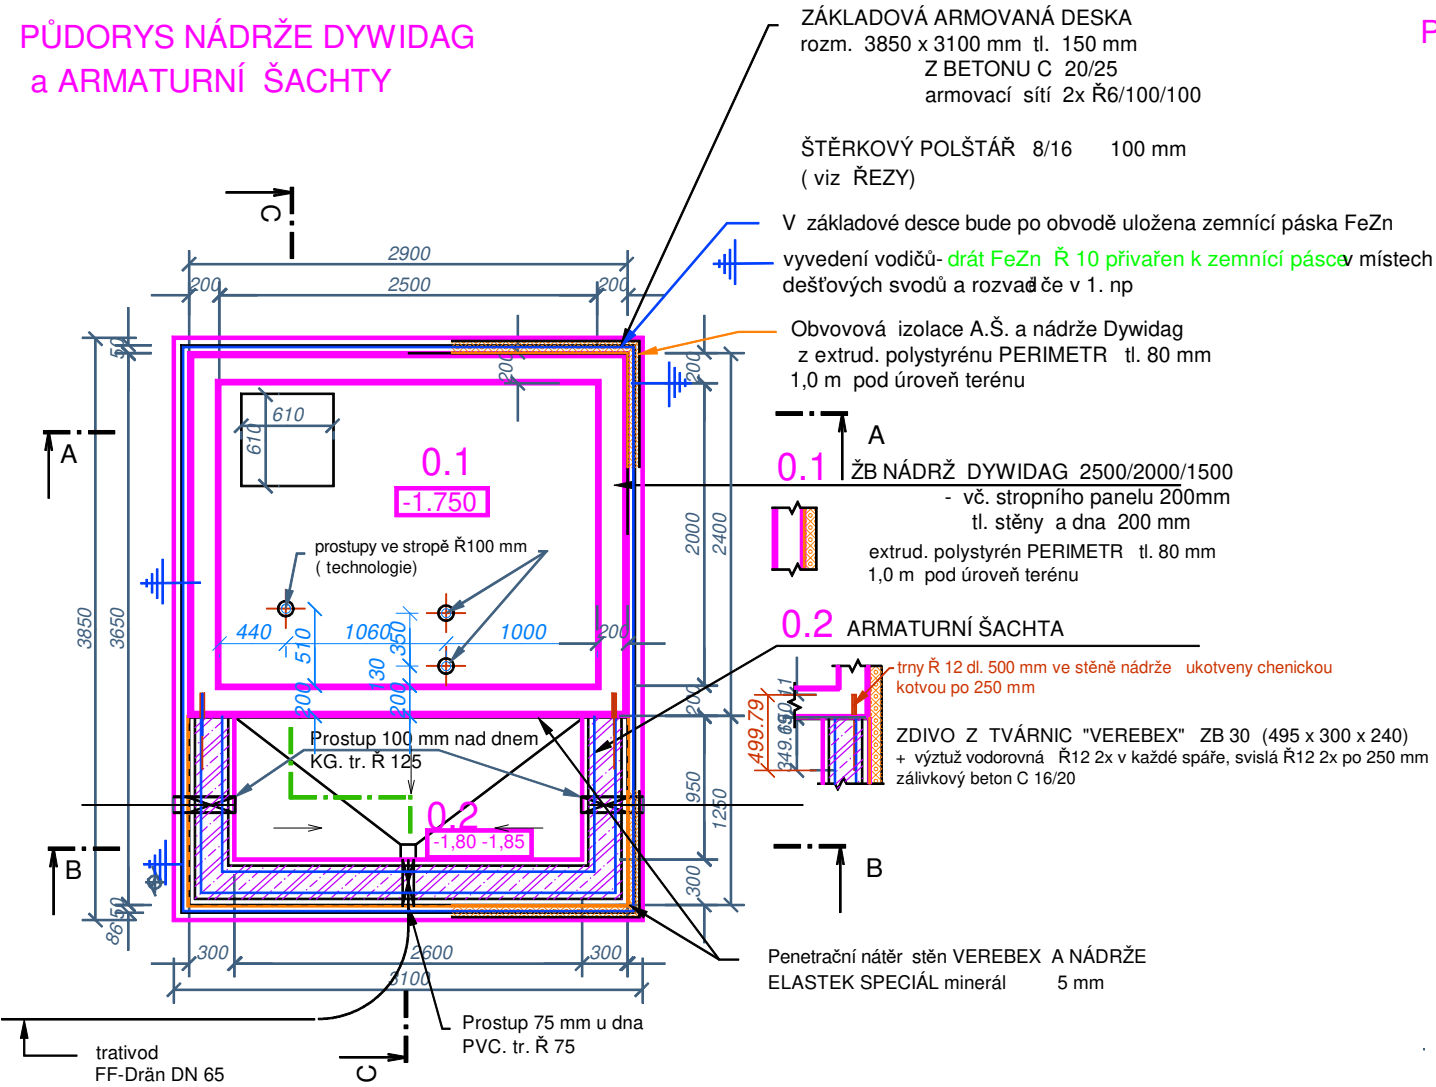

PŮDORYS NADZEMNÍ ČÁSTI

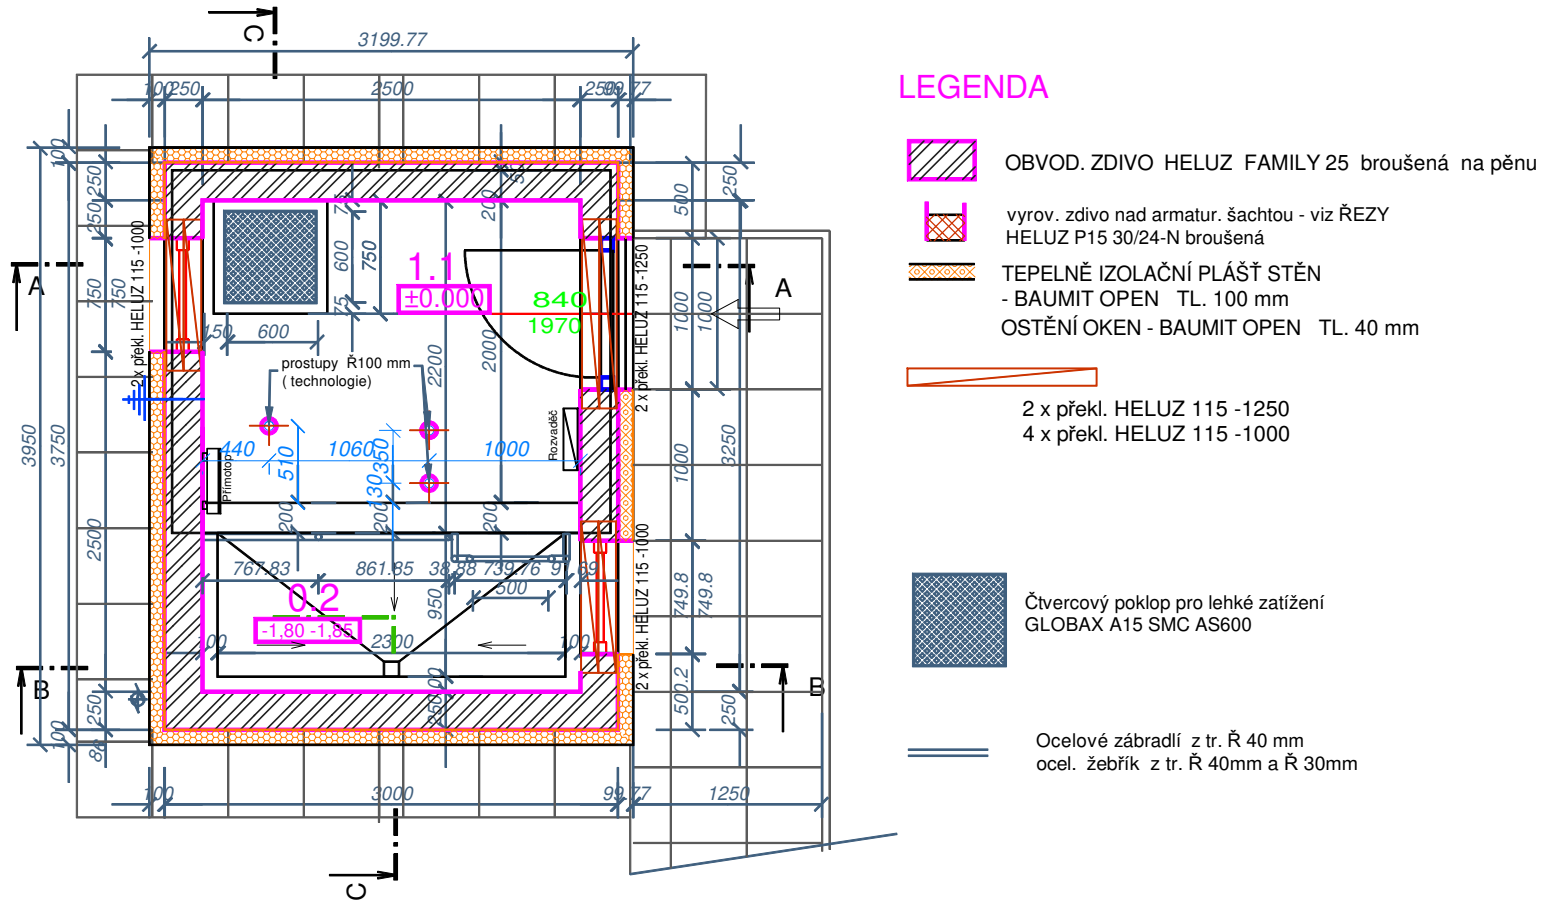

PŮDORYS KROVU
A ZASTŘEŠENÍ

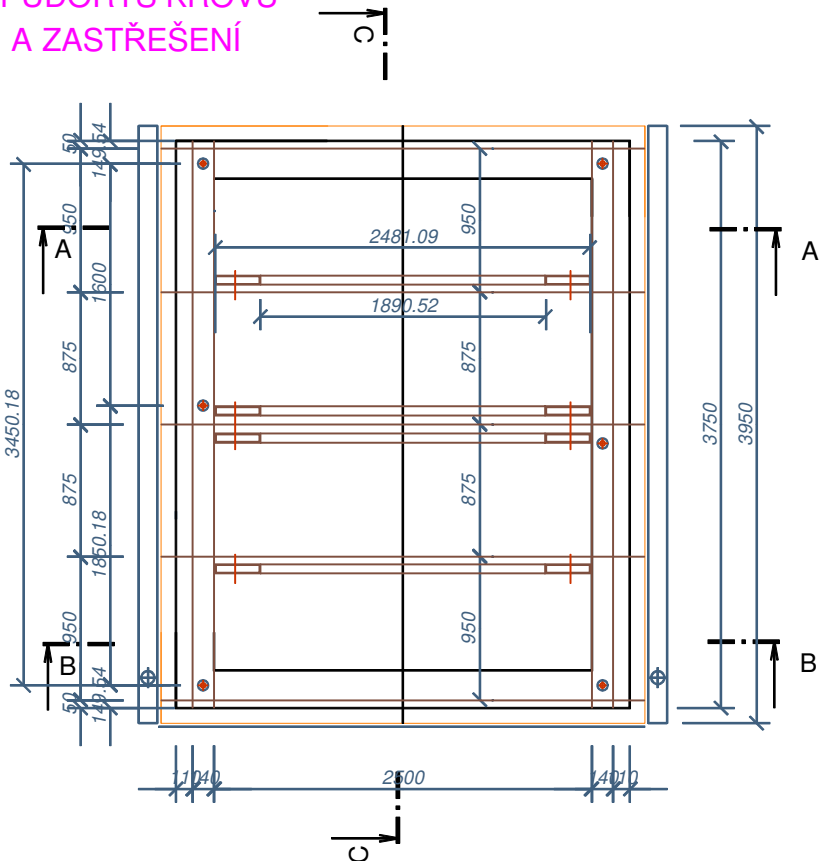

VÝPIS PRVKŮ KROVU

č. prvek	profil	délka	ks
1 pozednice	140/100	3,75	2
2 krovy	100/140	1,95	10
3 kleštiny	60/140	2,50	4
4 kontra latě	60/40	1,95	10
5 latě	60/40	3,75	10

- Ukotvení pozednic bude závit. tyčemi zabetonovaných ve věncích, altern. chemickou kotvou do následně vyvrtaných otvorů závit. tyče R 14 mm 6ks dl 330
- Svorníky tesařských spojů budou závitové tyče R 14 mm
- Veškeré konstr. krovu budou opatřeny ochr. prostředkem BIOCHEMIT BQ

ZASTŘEŠENÍ klempířské konstrukce

Trapéz. plech LINDAB LTP20 (1035 x 1980) 6 ks
Hřebenač rovný NP 170 (RŠ 410 x 2000) 2 ks
Okap plech FTOP (RŠ 205 x 2000) 4 ks
Závětná lišta VISK- GL (RŠ 410 2000) 4 ks
Podokapní žlab d 125 mm - 8,0 bm
žlabový hák 10 ks
čela žlabů 4 ks
Svody d 87 - 2 x 2,50m
kotlíky 2 ks

TABULKA MÍSTNOSTÍ

Číslo	ÚČEL MÍSTNOSTI	Podlaha m2. povrch	Stěny	Strop
1.1	manipulační prostor	5,50m2 bet. mazanina	štuk. omítka	Sádrokart. Rigips RBI
0.2	armaturní šachta	2,30m2 bet. mazanina	štuk. omítka	Sádrokart. Rigips RBI

ZASTAVĚNÁ PLOCHA RD 12,64 m2

OBESTAVĚNÝ PROSTOR RD 64,20 m3

ODPOV. PROJEKTANT:	VYPRACOVAL:	SPOLUPRÁCE:	PROJEKTOVÁ KANCELÁŘ Ing. Petr Datel Tyršova 1902 256 01 Benešov	
ING. DATEL	JIRÍ JASZ			
MÍSTO:	KRAJ:	OBEČNÍ (MĚSTSKÝ) ÚŘAD:		
ČTYŘKOLY	STŘEDOČESKÝ	ČTYŘKOLY	FORMÁT:	2 x A4
INVESTOR: OBEC ČTYŘKOLY, Čtyřkoly 70, 257 22 Čerčany			STUPEŇ:	DŮR+DSP
STAVBA: VODOVOD ČTYŘKOLY - NAD TRATÍ AUTOMATICKÁ ČERPAČÍ STANICE -STAVEBNÍ ČÁST			ZAK.Č.	14-2017
			DATUM:	01/2018
			MĚŘÍTKO:	1 : 50
OBSAH: PŮDORYSY NÁDRŽE, NADZEMNÍ ČÁSTI A KROVU			Č.PŘÍLOHY:	D.10.