




ŘEZ "1"

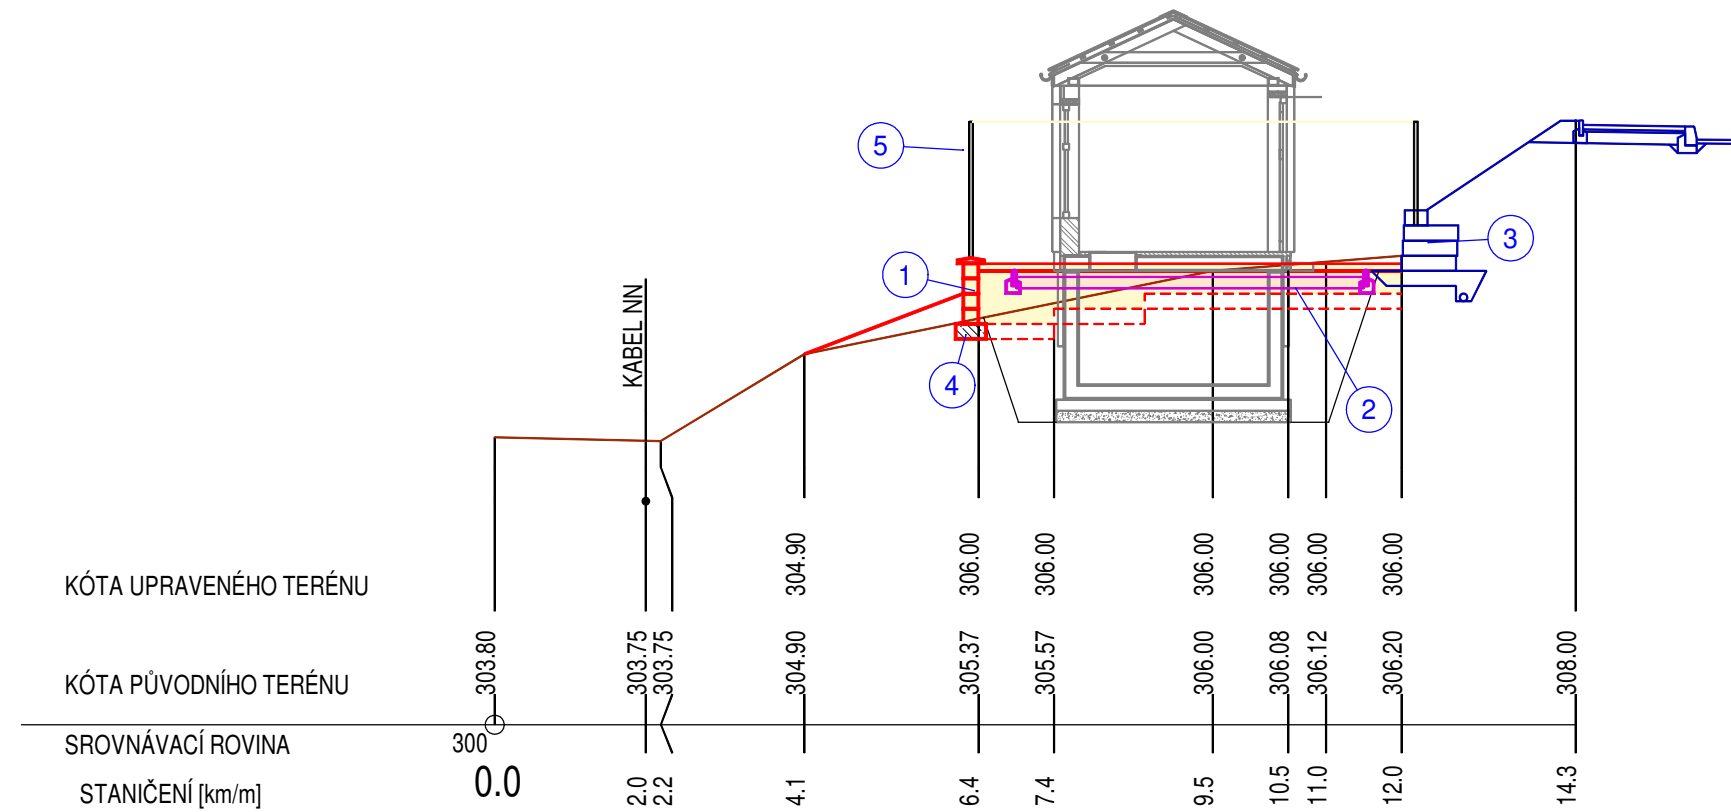


ŘEZ "2"

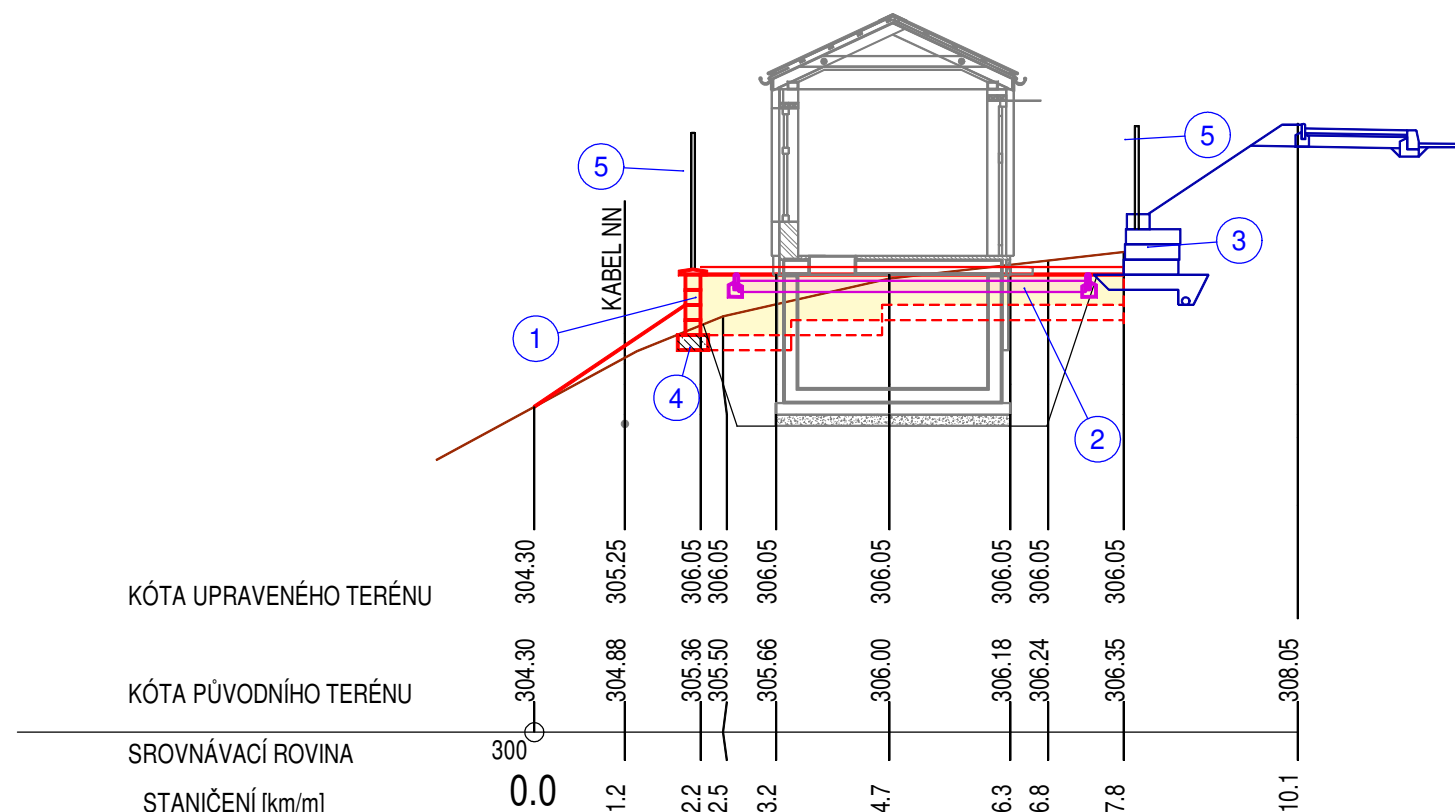


ŘEZ "4"

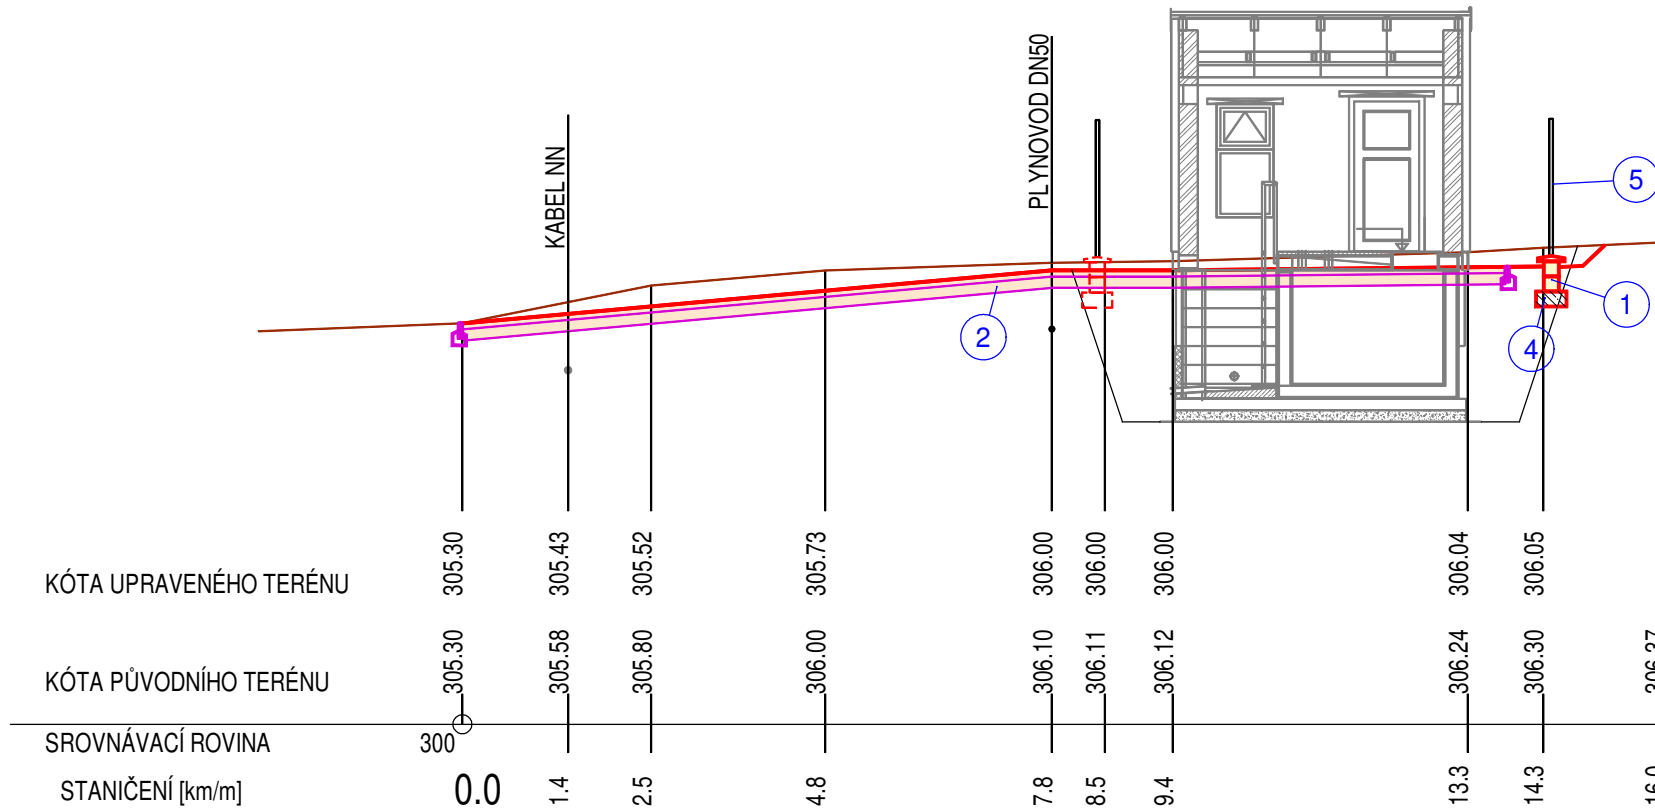

ŘEZ "3"

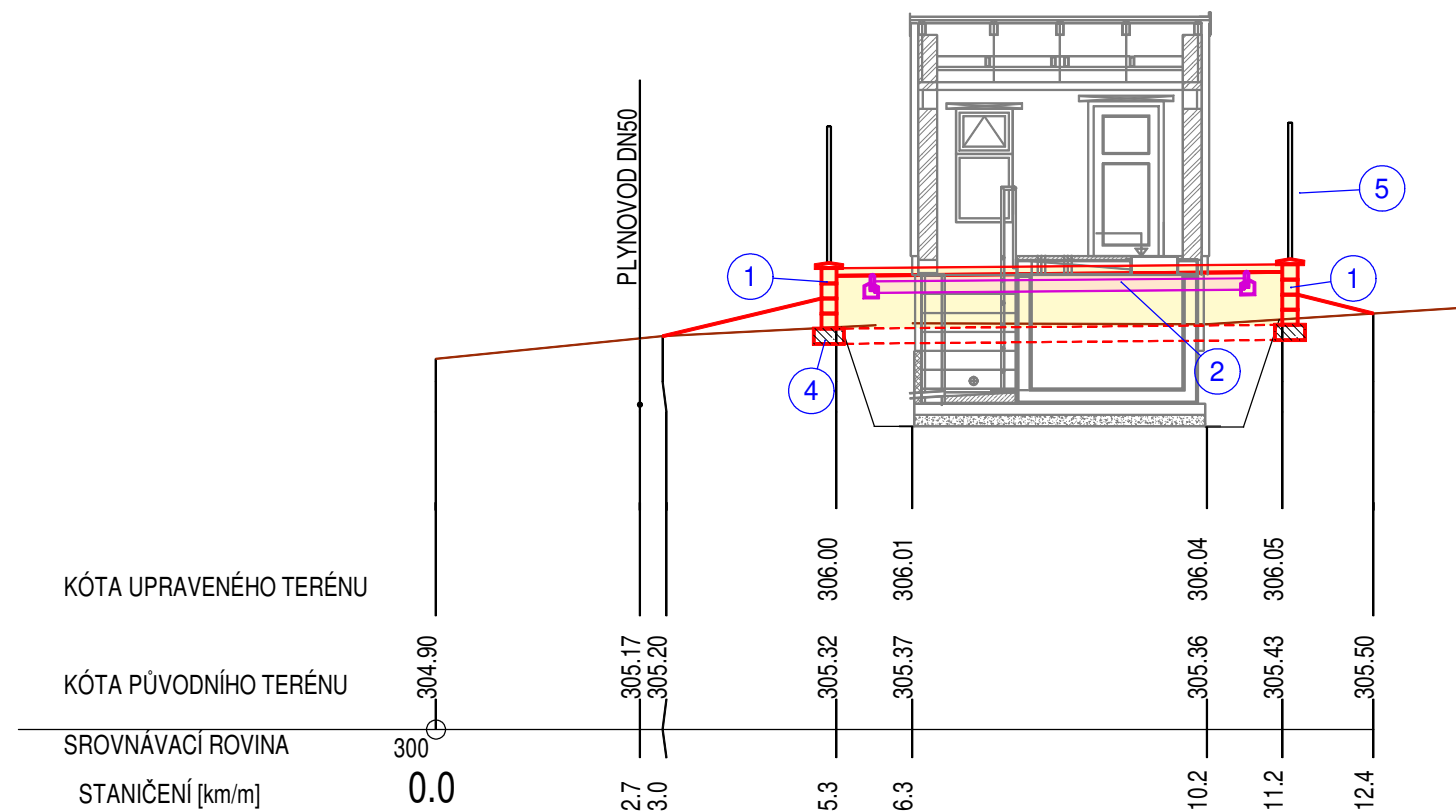

PŮDORYS

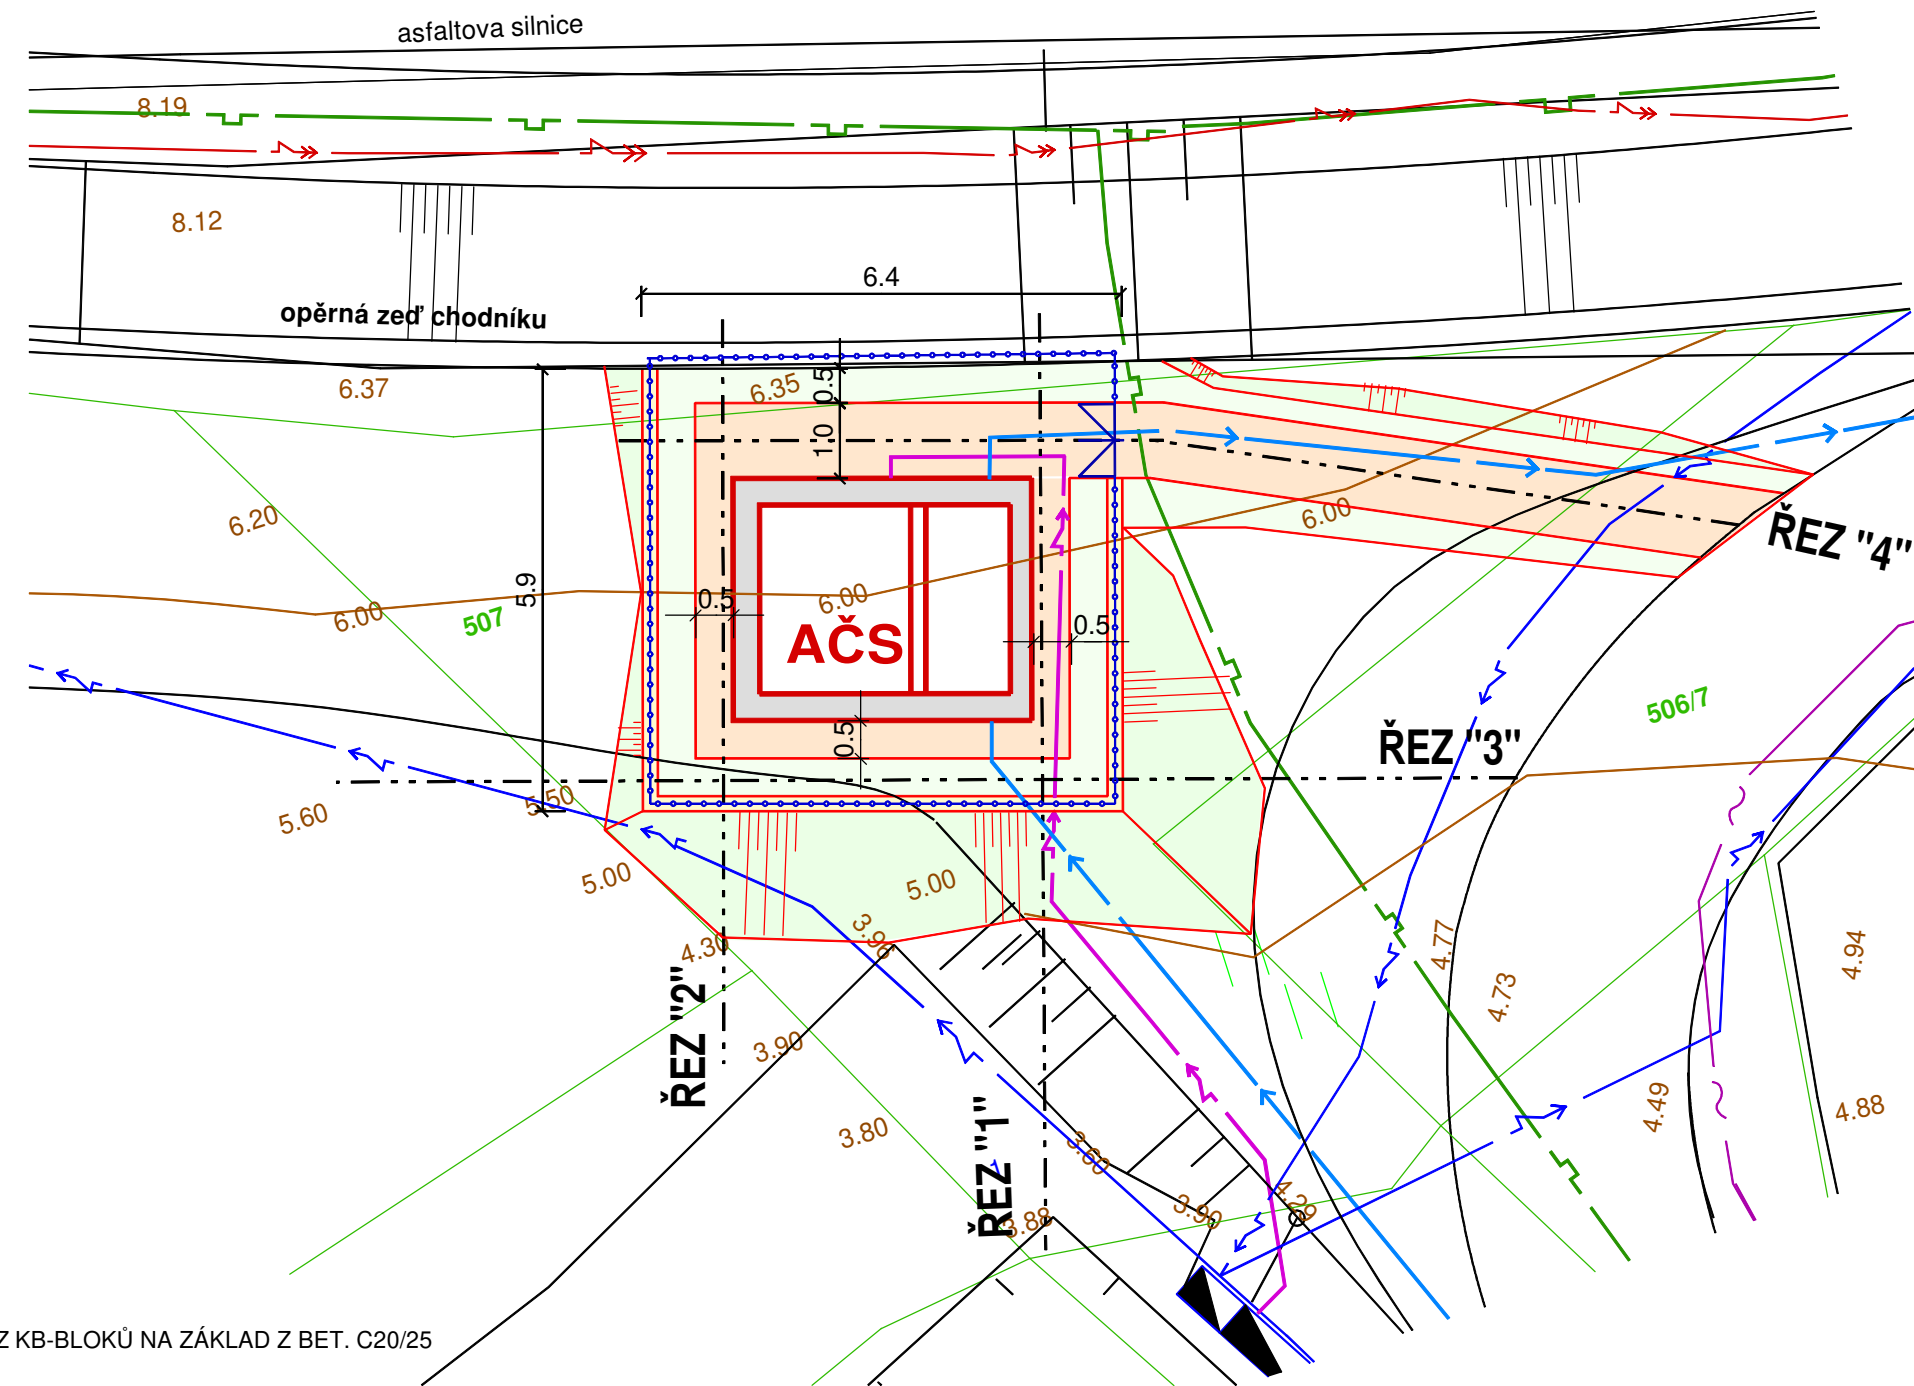

LEGENDA:

- 1 OPĚRNÁ ZÍDKA Z KB-BLOKŮ NA ZÁKLAD Z BET. C20/25
- 2 ZÁMKOVÁ DLAŽBA tl. 6 cm, PODKLAD tl. 20 cm
- 3 PLÁNOVANÁ OPĚRNÁ ZEď CHODNÍKU
- 4 ZÁKLAD Z BETONU PROST. C 20/25 - 600x200 mm
- 5 OPLOCENÍ Z POPLAST. PLETIVA (v. 2.0 m) NA OCELOVÉ SLOUPKY

ODPOV. PROJEKTANT:	VYPRACOVAL:	SPOLUPRÁCE:	PROJEKTOVÁ KANCELÁŘ Ing. Petr Datel Tyršova 1902 256 01 Benešov	
ING. DATEL	ING. DATEL			
MÍSTO:	KRAJ:	OBCNÍ (MĚSTSKÝ) ÚŘAD:	FORMÁT:	4 x A4
ČTYŘKOLY	STŘEDOČESKÝ	ČTYŘKOLY	STUPEŇ:	DÚR+DSP
INVESTOR: OBEC ČTYŘKOLY, Čtyřkoly 70, 257 22 Čerčany			ZAK.Č.	14-2017
STAVBA: VODOVOD ČTYŘKOLY - NAD TRATÍ			DATUM:	01/2018
			MĚŘÍTKO:	1 : 100
OBSAH: ŘEZY AREÁLEM AČS			Č.PRÍLOHY: D.13.	