


KATASTRY
PARCELNÍ ČÍSLA
DRUH POVRCHU
VZDÁL. OBJEKTU A VRCHOL. BODU
OZNAČENÍ VRCHOLOVÝCH BODU

ČTYŘKOLY			
507	515/1	784/2	
NEZPEVNĚNO		ŽIVČENEZPEVNĚNO	
26.00		36.50	

Vb 10.50 Vb


ŘAD "4"

MĚŘITKA 1:500/250

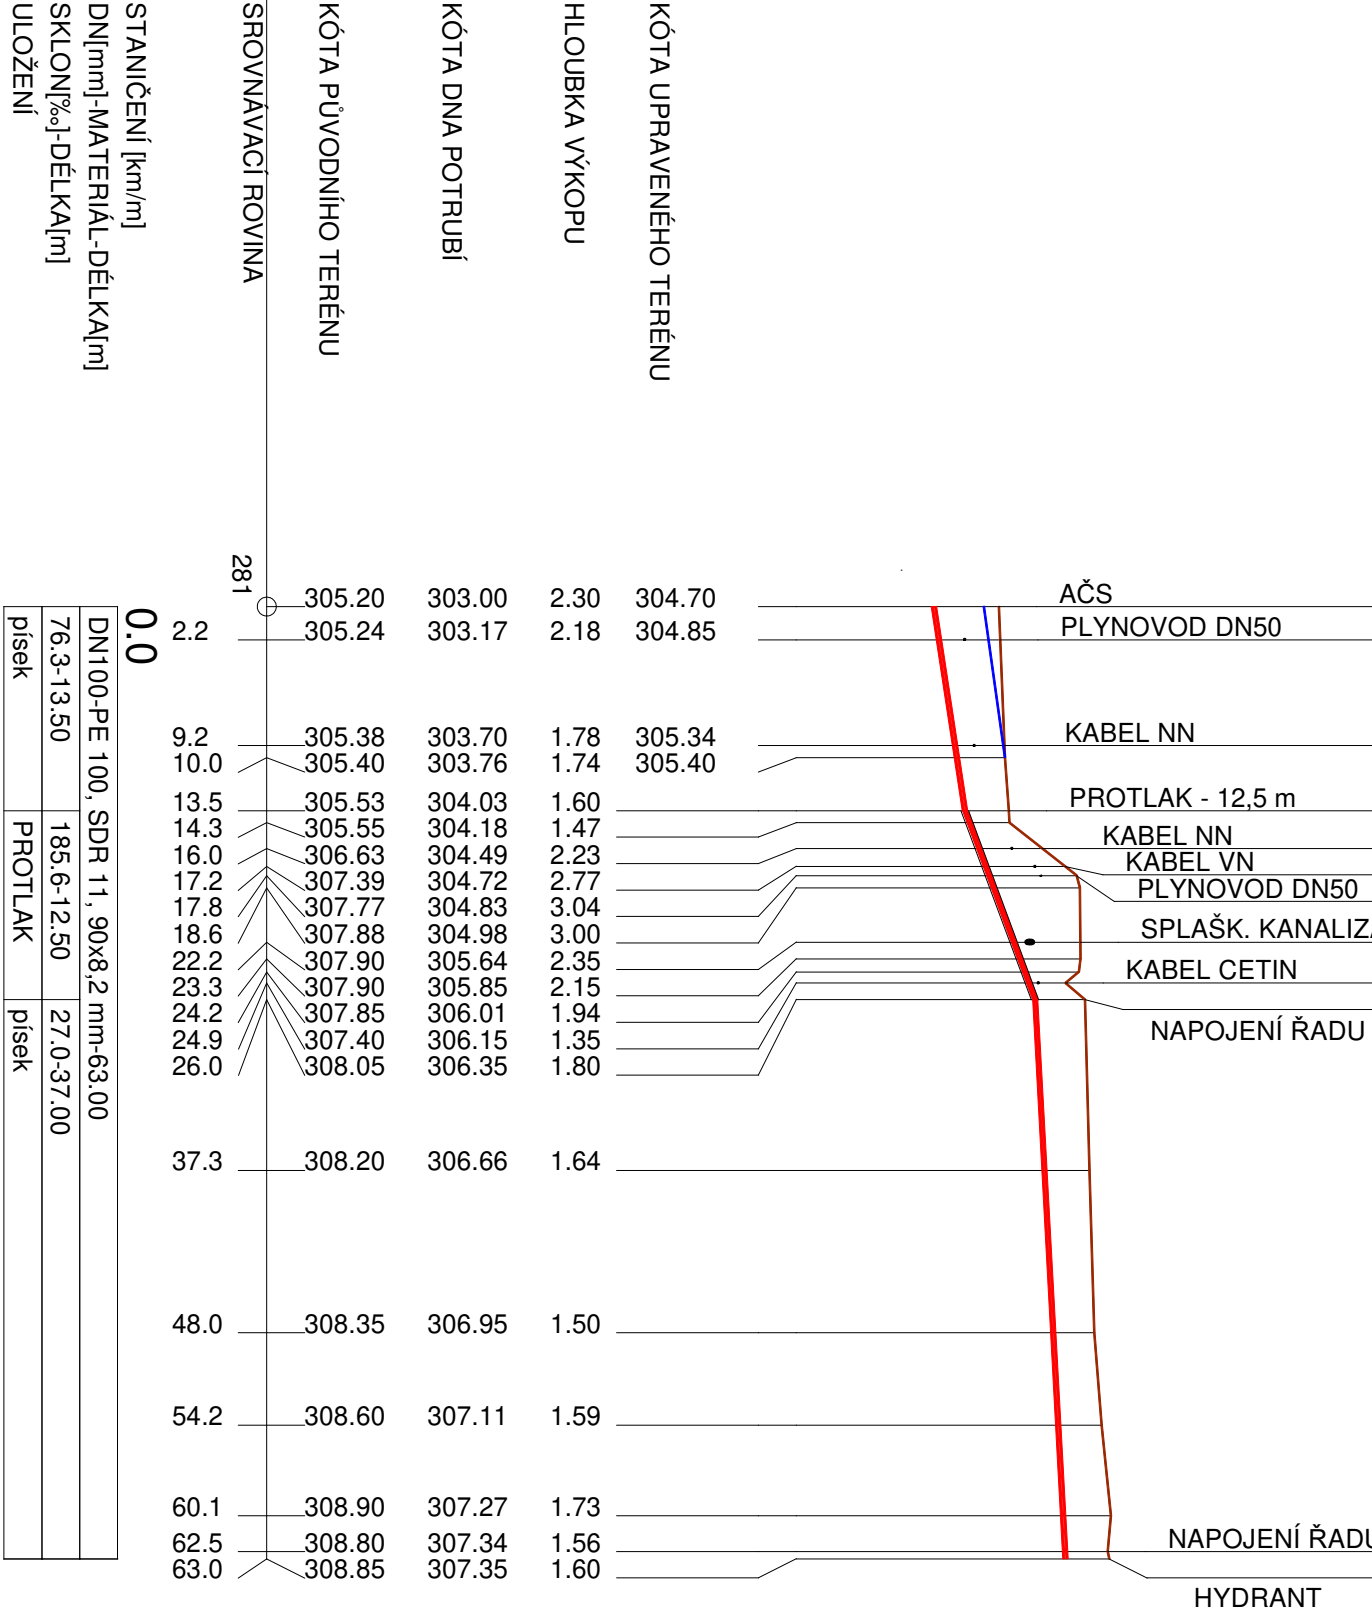

ŘAD "4-2"

MĚŘITKA 1:500/250

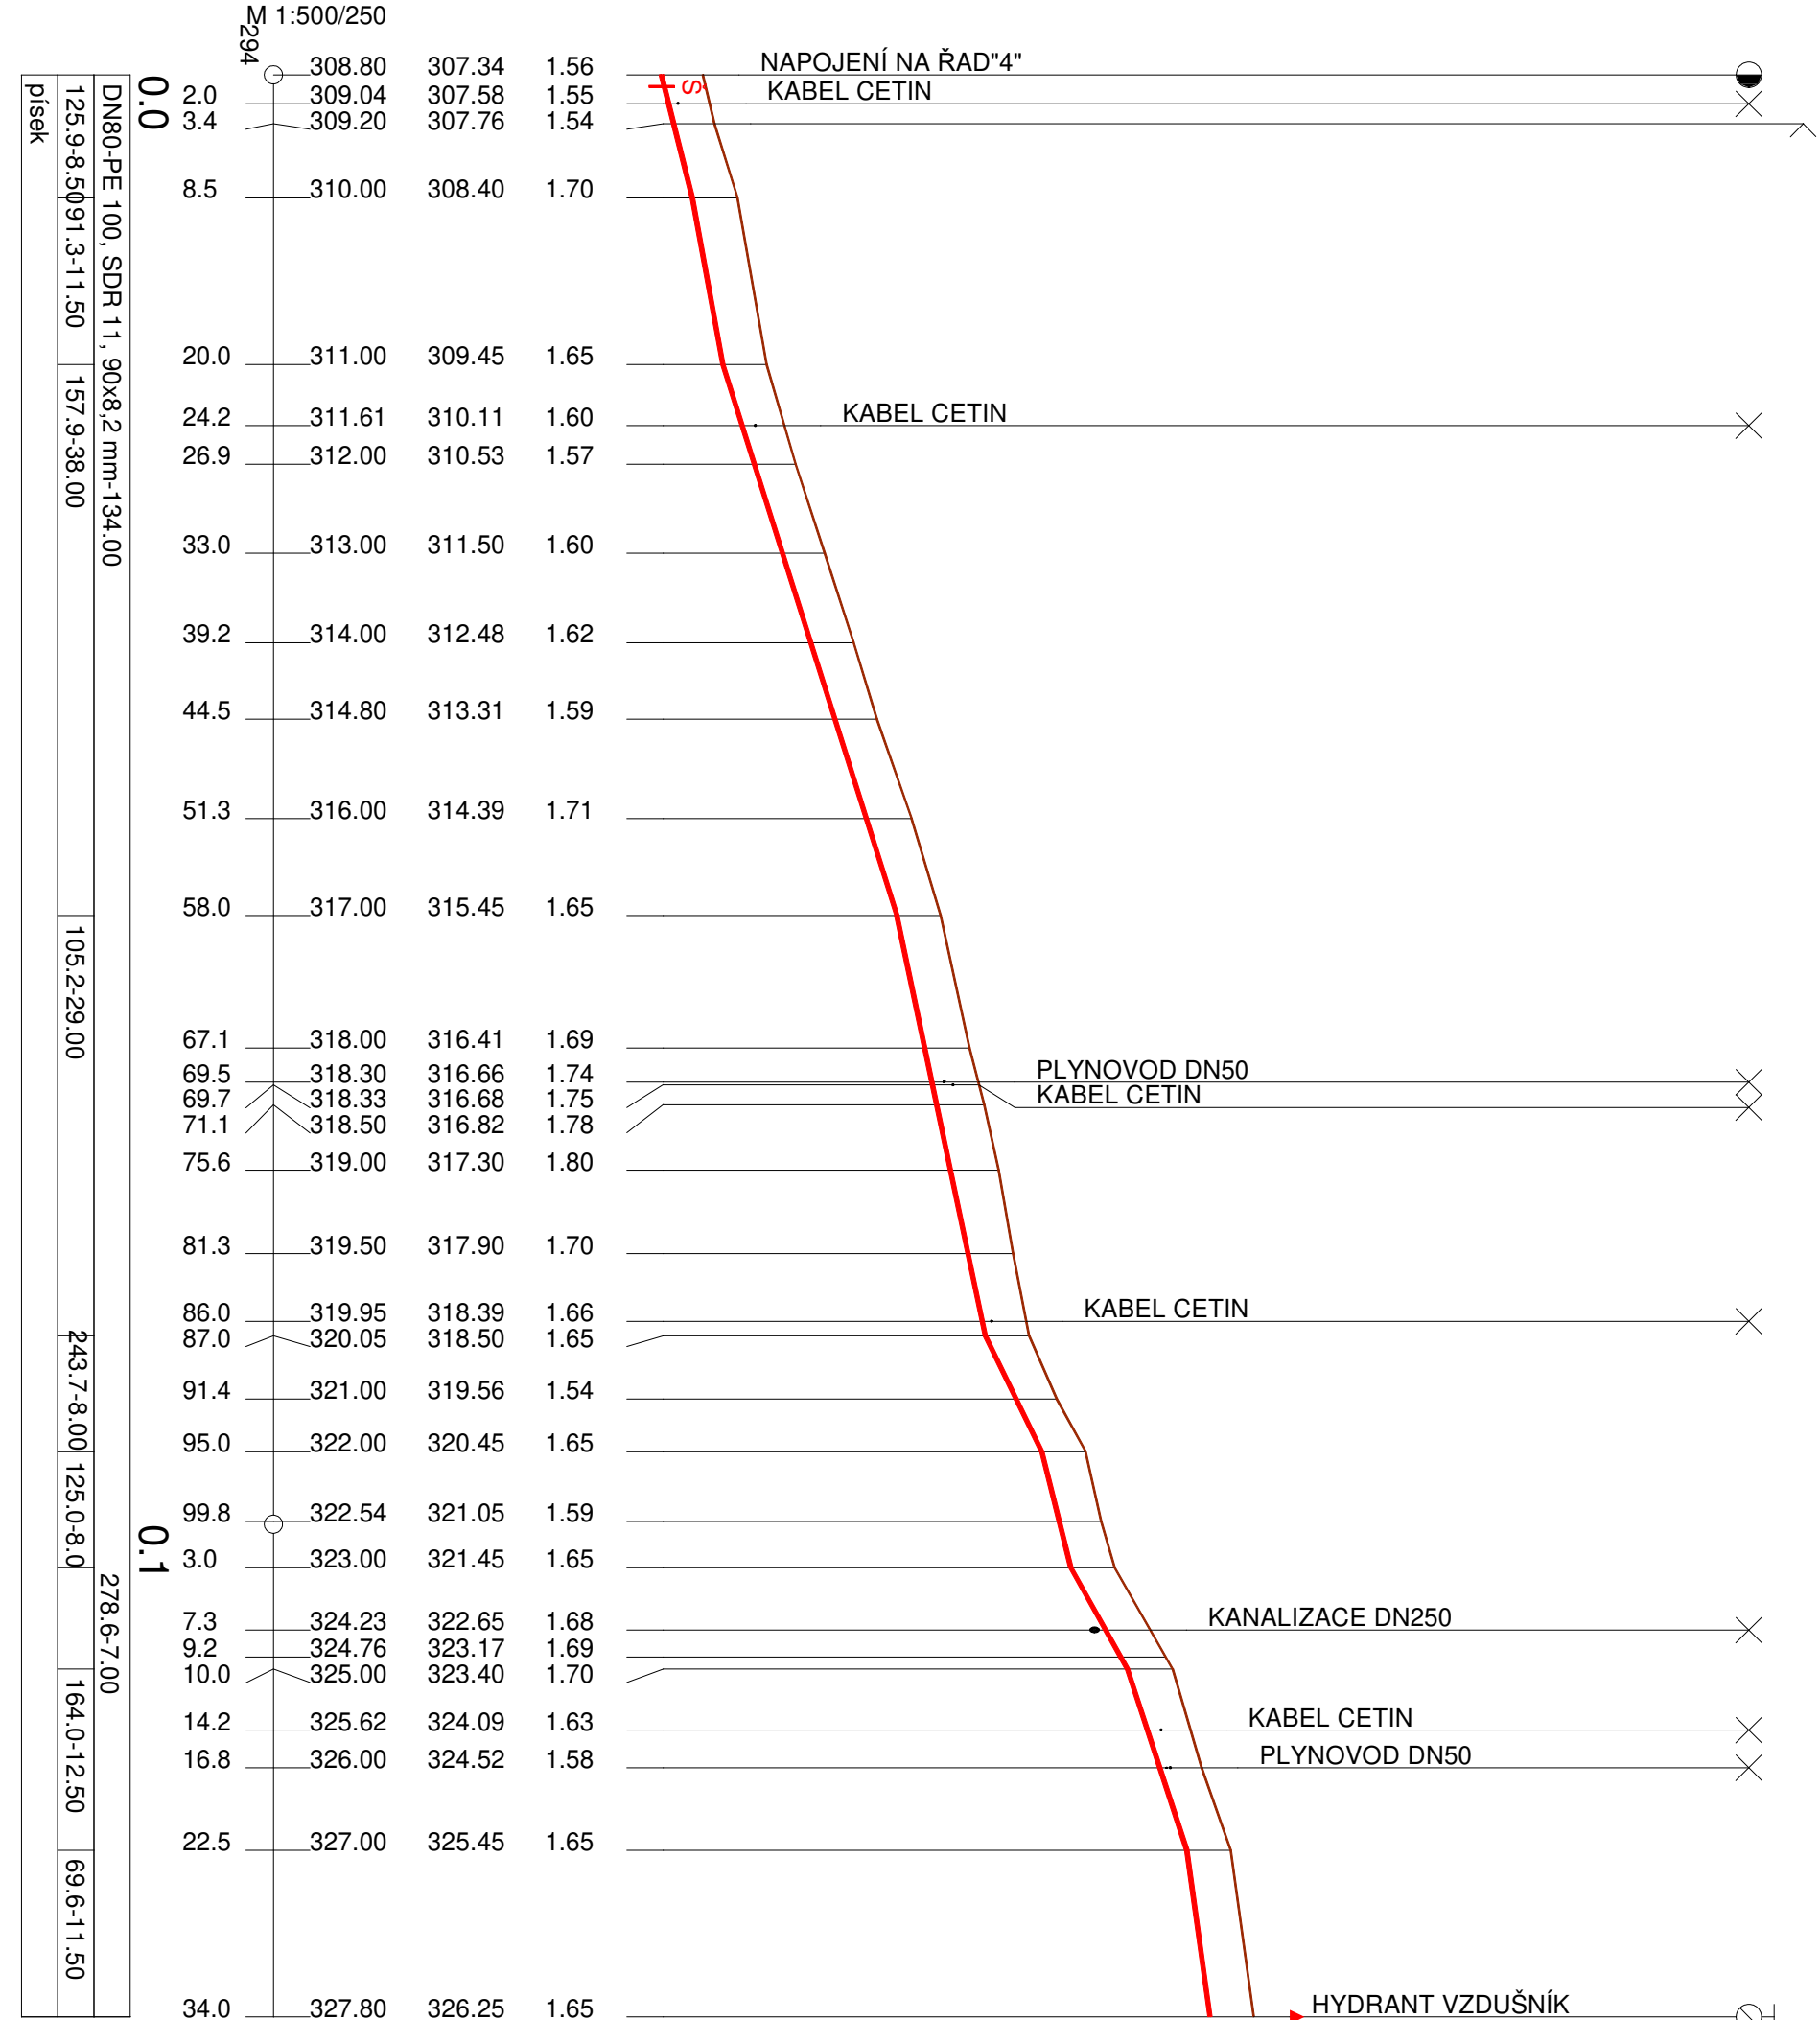

ČTYŘKOLY			
784/2	503/10		
MÍSTNÍ KOMUNIKACE - NEZPEV.			
134.00			

1 2

ODPOV. PROJEKTANT:		VYPRACOVAL:		SPOLUPRÁCE:		PROJEKTOVÁ KANCELAR	
ING. DATEL		ING. DATEL				Ing. Petr Dáel	
						Týřova 1902	
MÍSTO:		KRAJ:		OBEČNÍ (MĚSTSKÝ) ÚŘAD:		256 01 Benešov	
ČTYŘKOLY		STŘEDOČESKÝ		ČTYŘKOLY		FORMÁT:	
						4 x A4	
INVESTOR:		OBEC ČTYŘKOLY, Čtyřkoly 70, 257 22 Čerčany					
STAVBA:		STUPEŇ:					
		DŮR+DSP					
VODOVOD ČTYŘKOLY - NAD TRATÍ		ZAK. Č.					
		14-2017					
		DATUM:					
		01/2018					
OBSAH:		MĚŘITKO:					
		1 : 500/250					
		Č. PŘÍLOHY:					
		D.4.					