




dr. km 146,394

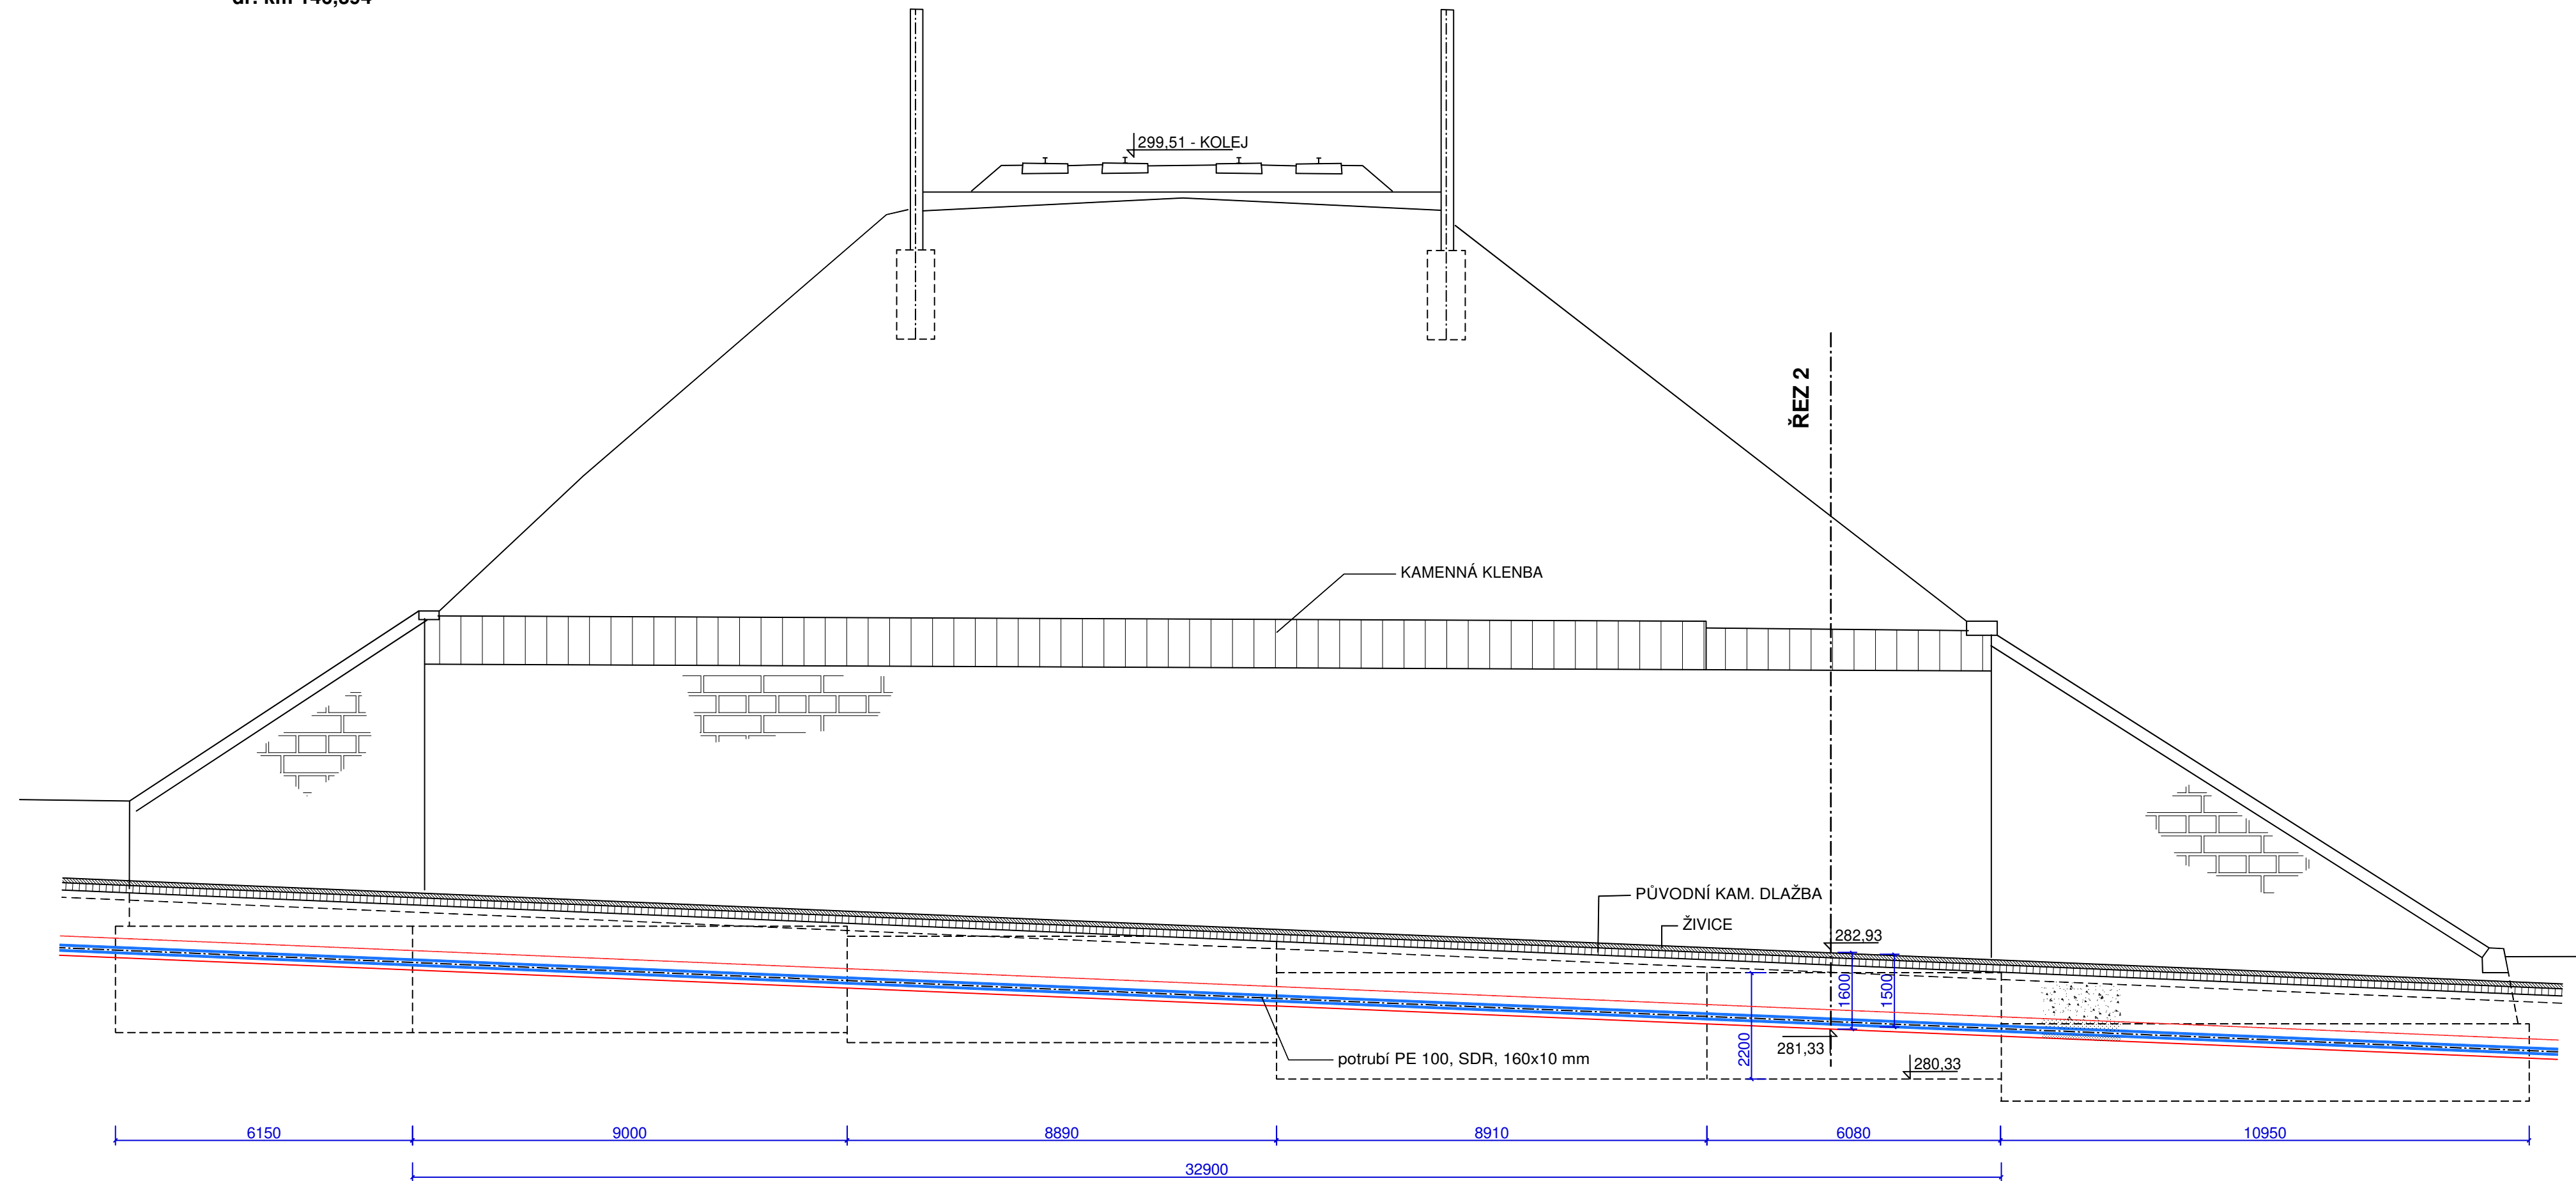

dr. km 146,394

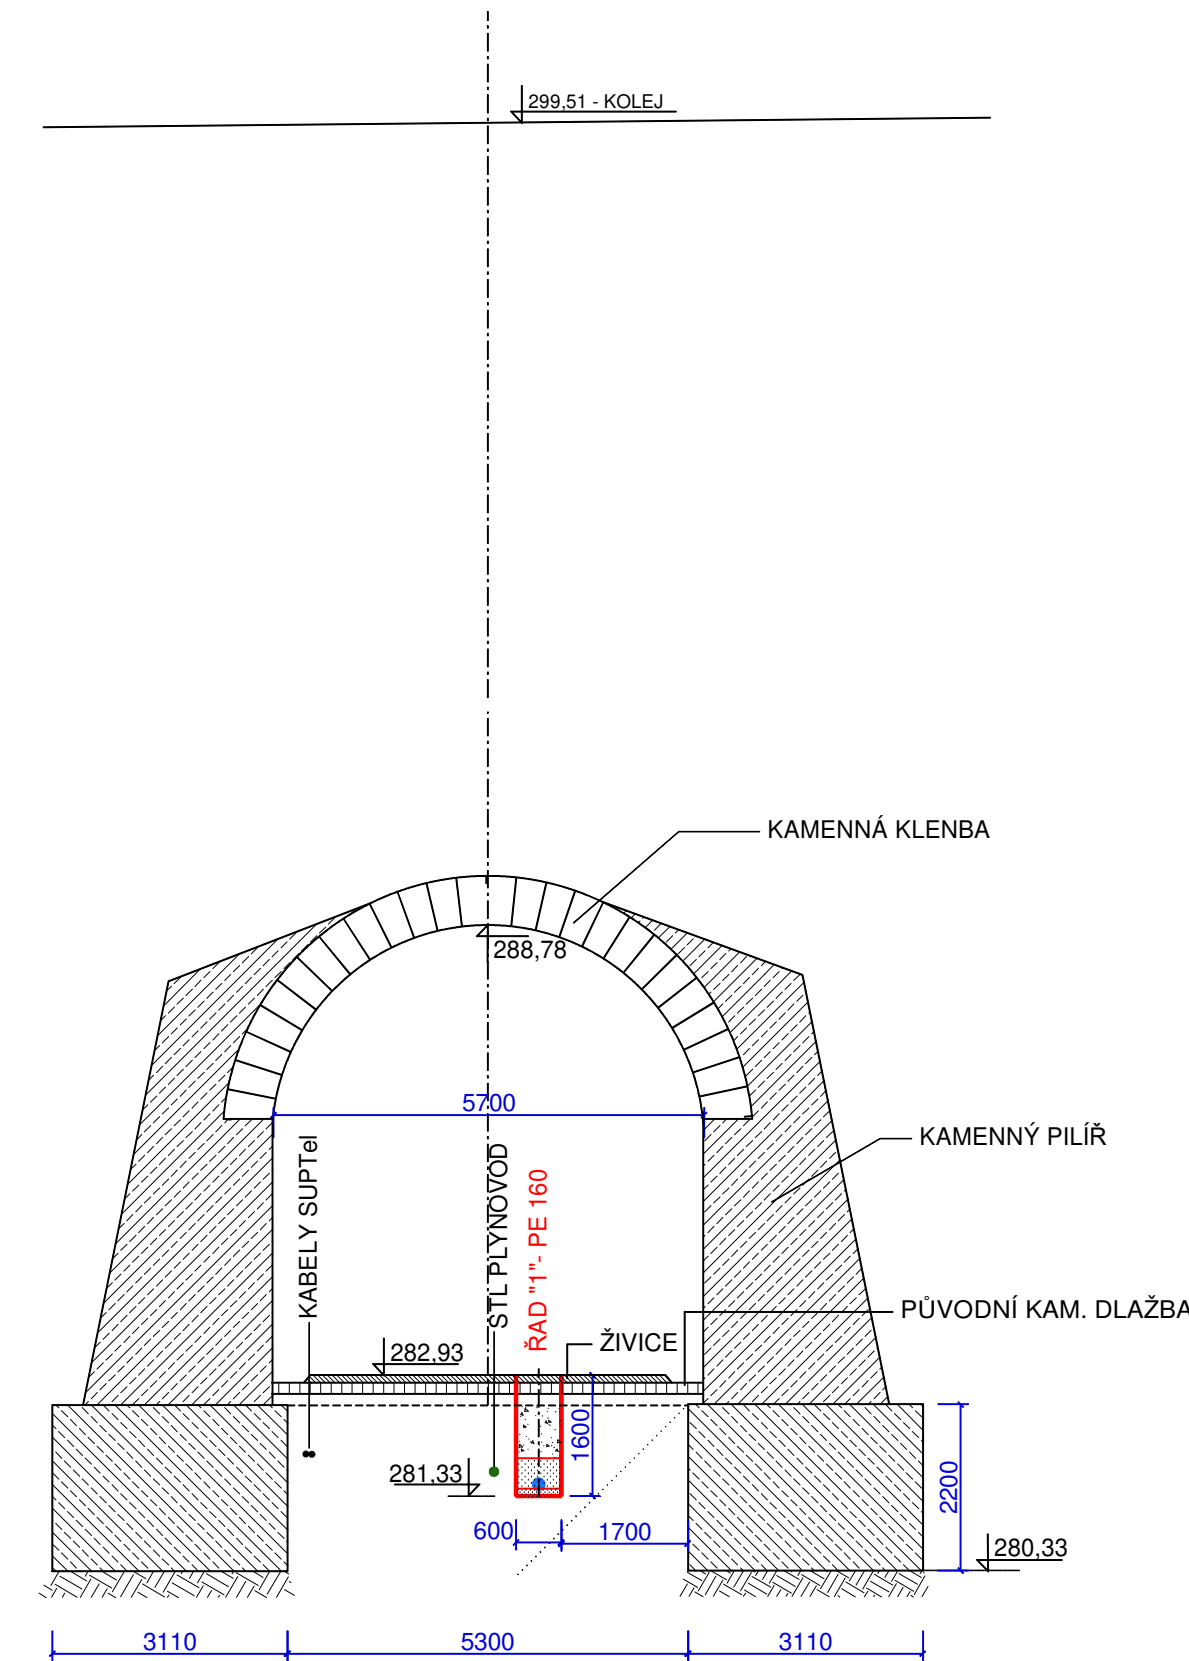

dr. km 146,750

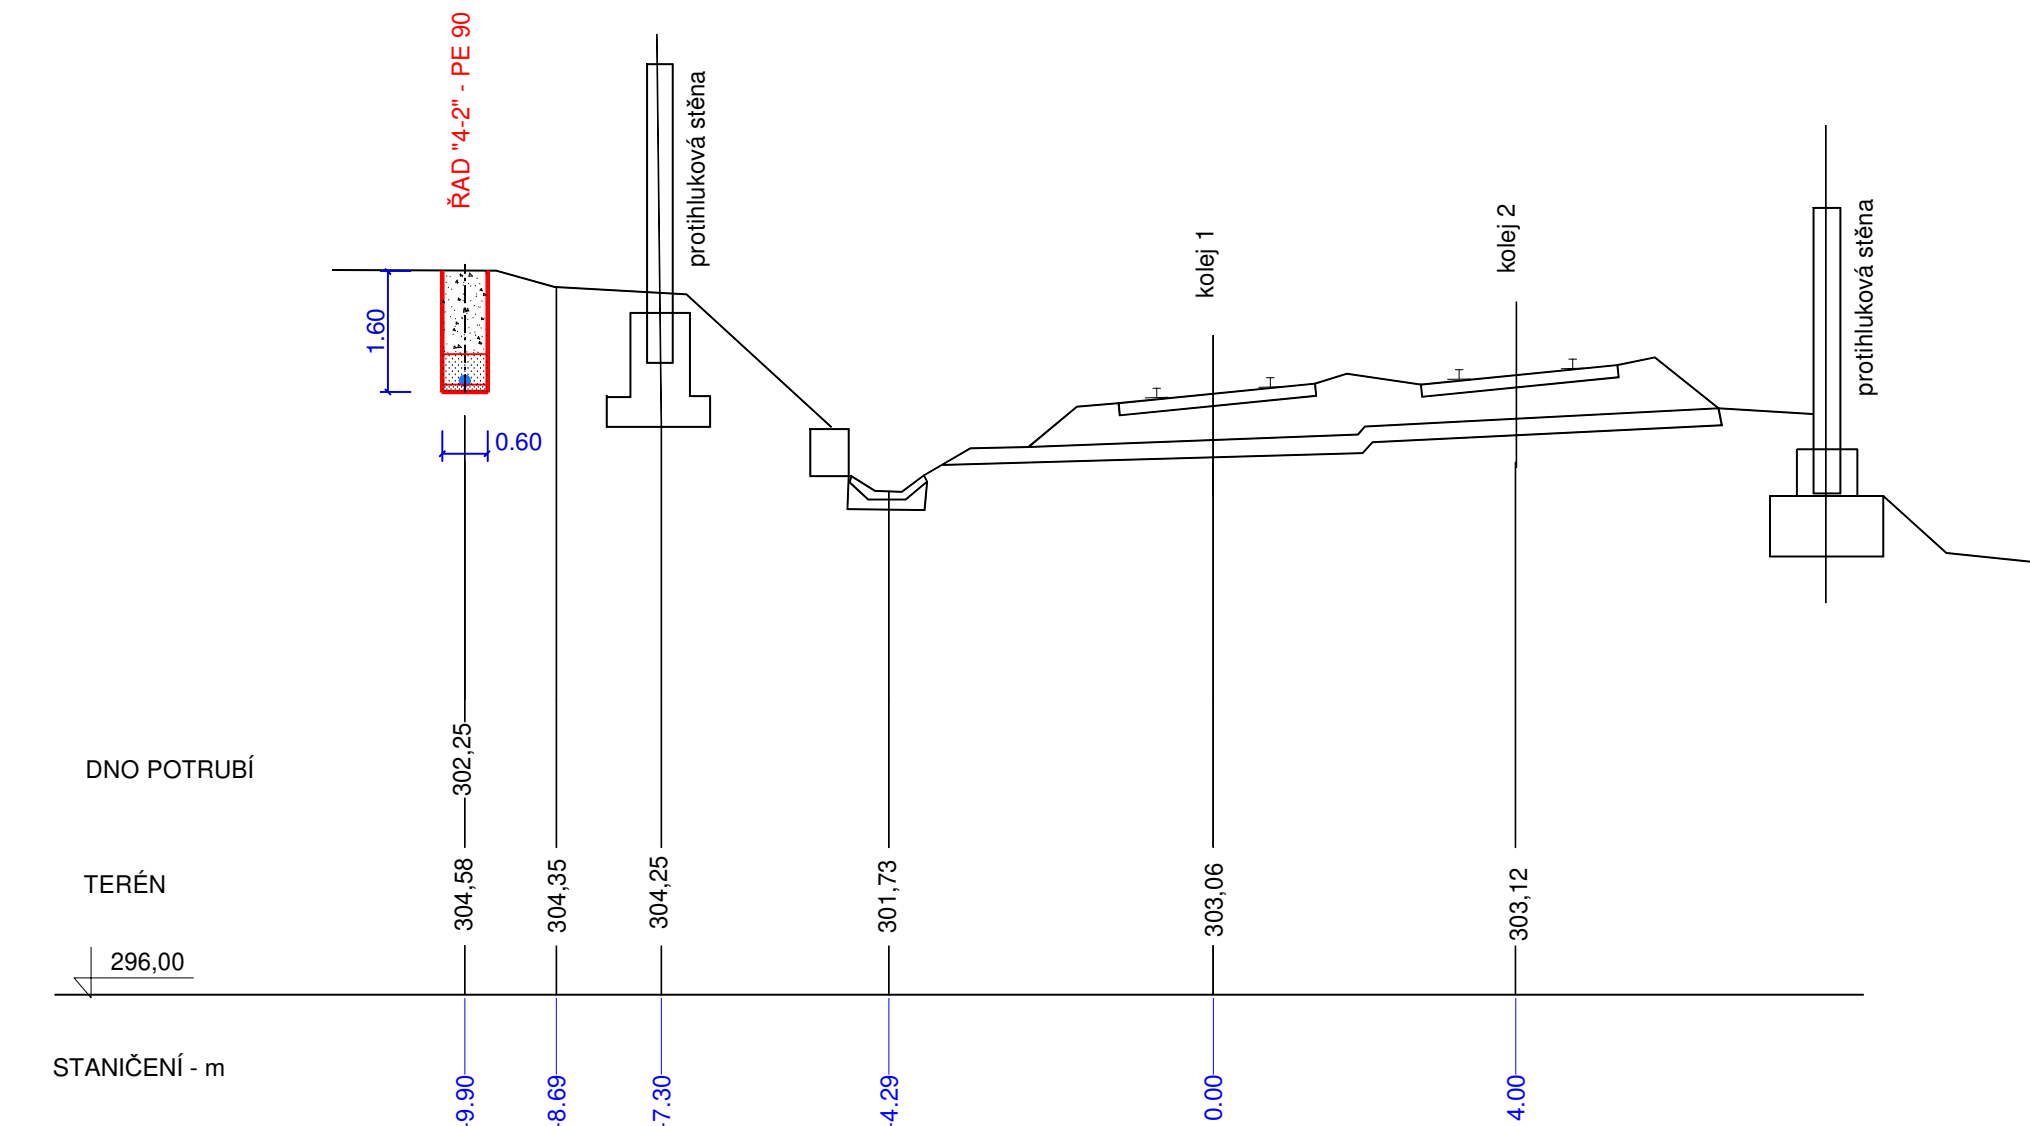

ODPOV. PROJEKTANT:	VYPRACOVAL:	SPOUPRÁCE:	PROJEKTOVÁ KANCELÁŘ Ing. Petr Dádel Tyršova 1902 256 01 Benešov	
ING. DATEL	ING. DATEL			
MÍSTO:	KRAJ:	OBECNÍ (MĚSTSKÝ) ÚŘAD:		
ČTYŘKOLY	STŘEDOČESKÝ	ČTYŘKOLY	FORMÁT:	5 x A4
INVESTOR: OBEC ČTYŘKOLY, Čtyřkoly 70, 257 22 Čerčany			STUPEŇ:	DÚR+DSP
STAVBA: VODOVOD ČTYŘKOLY - NAD TRATÍ			ZAK.Č.	14-2017
			DATUM:	01/2018
			MĚŘÍTKO:	1 : 100
OBSAH:			Č.PŘÍLOHY: D.8.	
ŘEZY K TRATI SŽDC				