




ŘEZ A - A

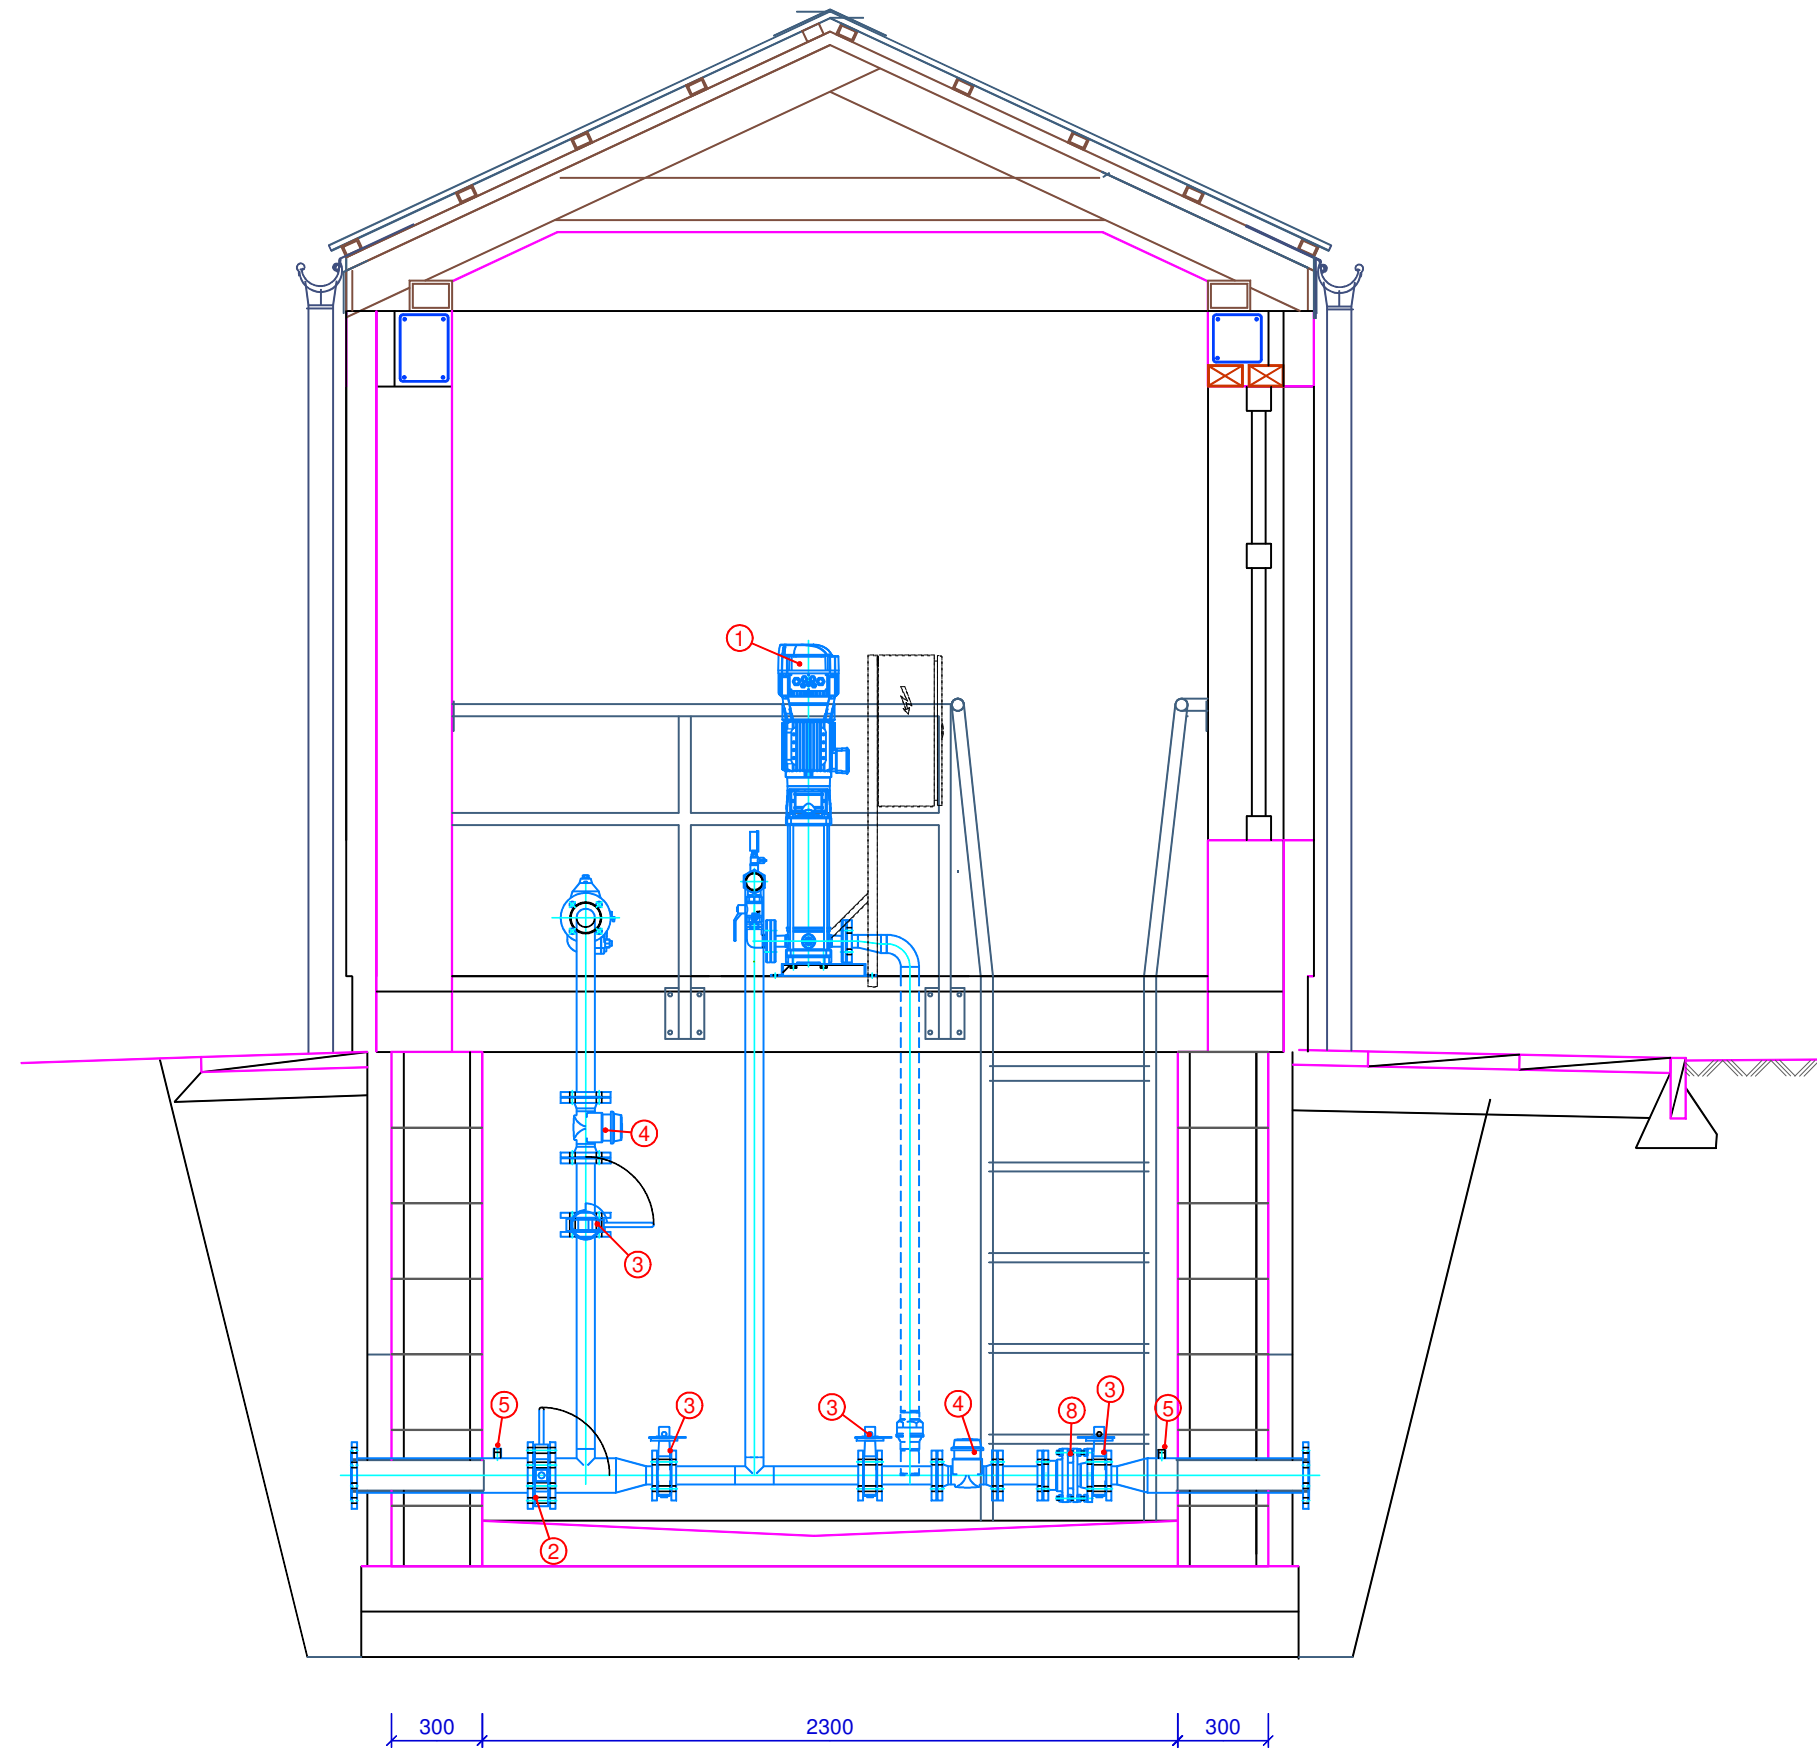

ŘEZ B - B

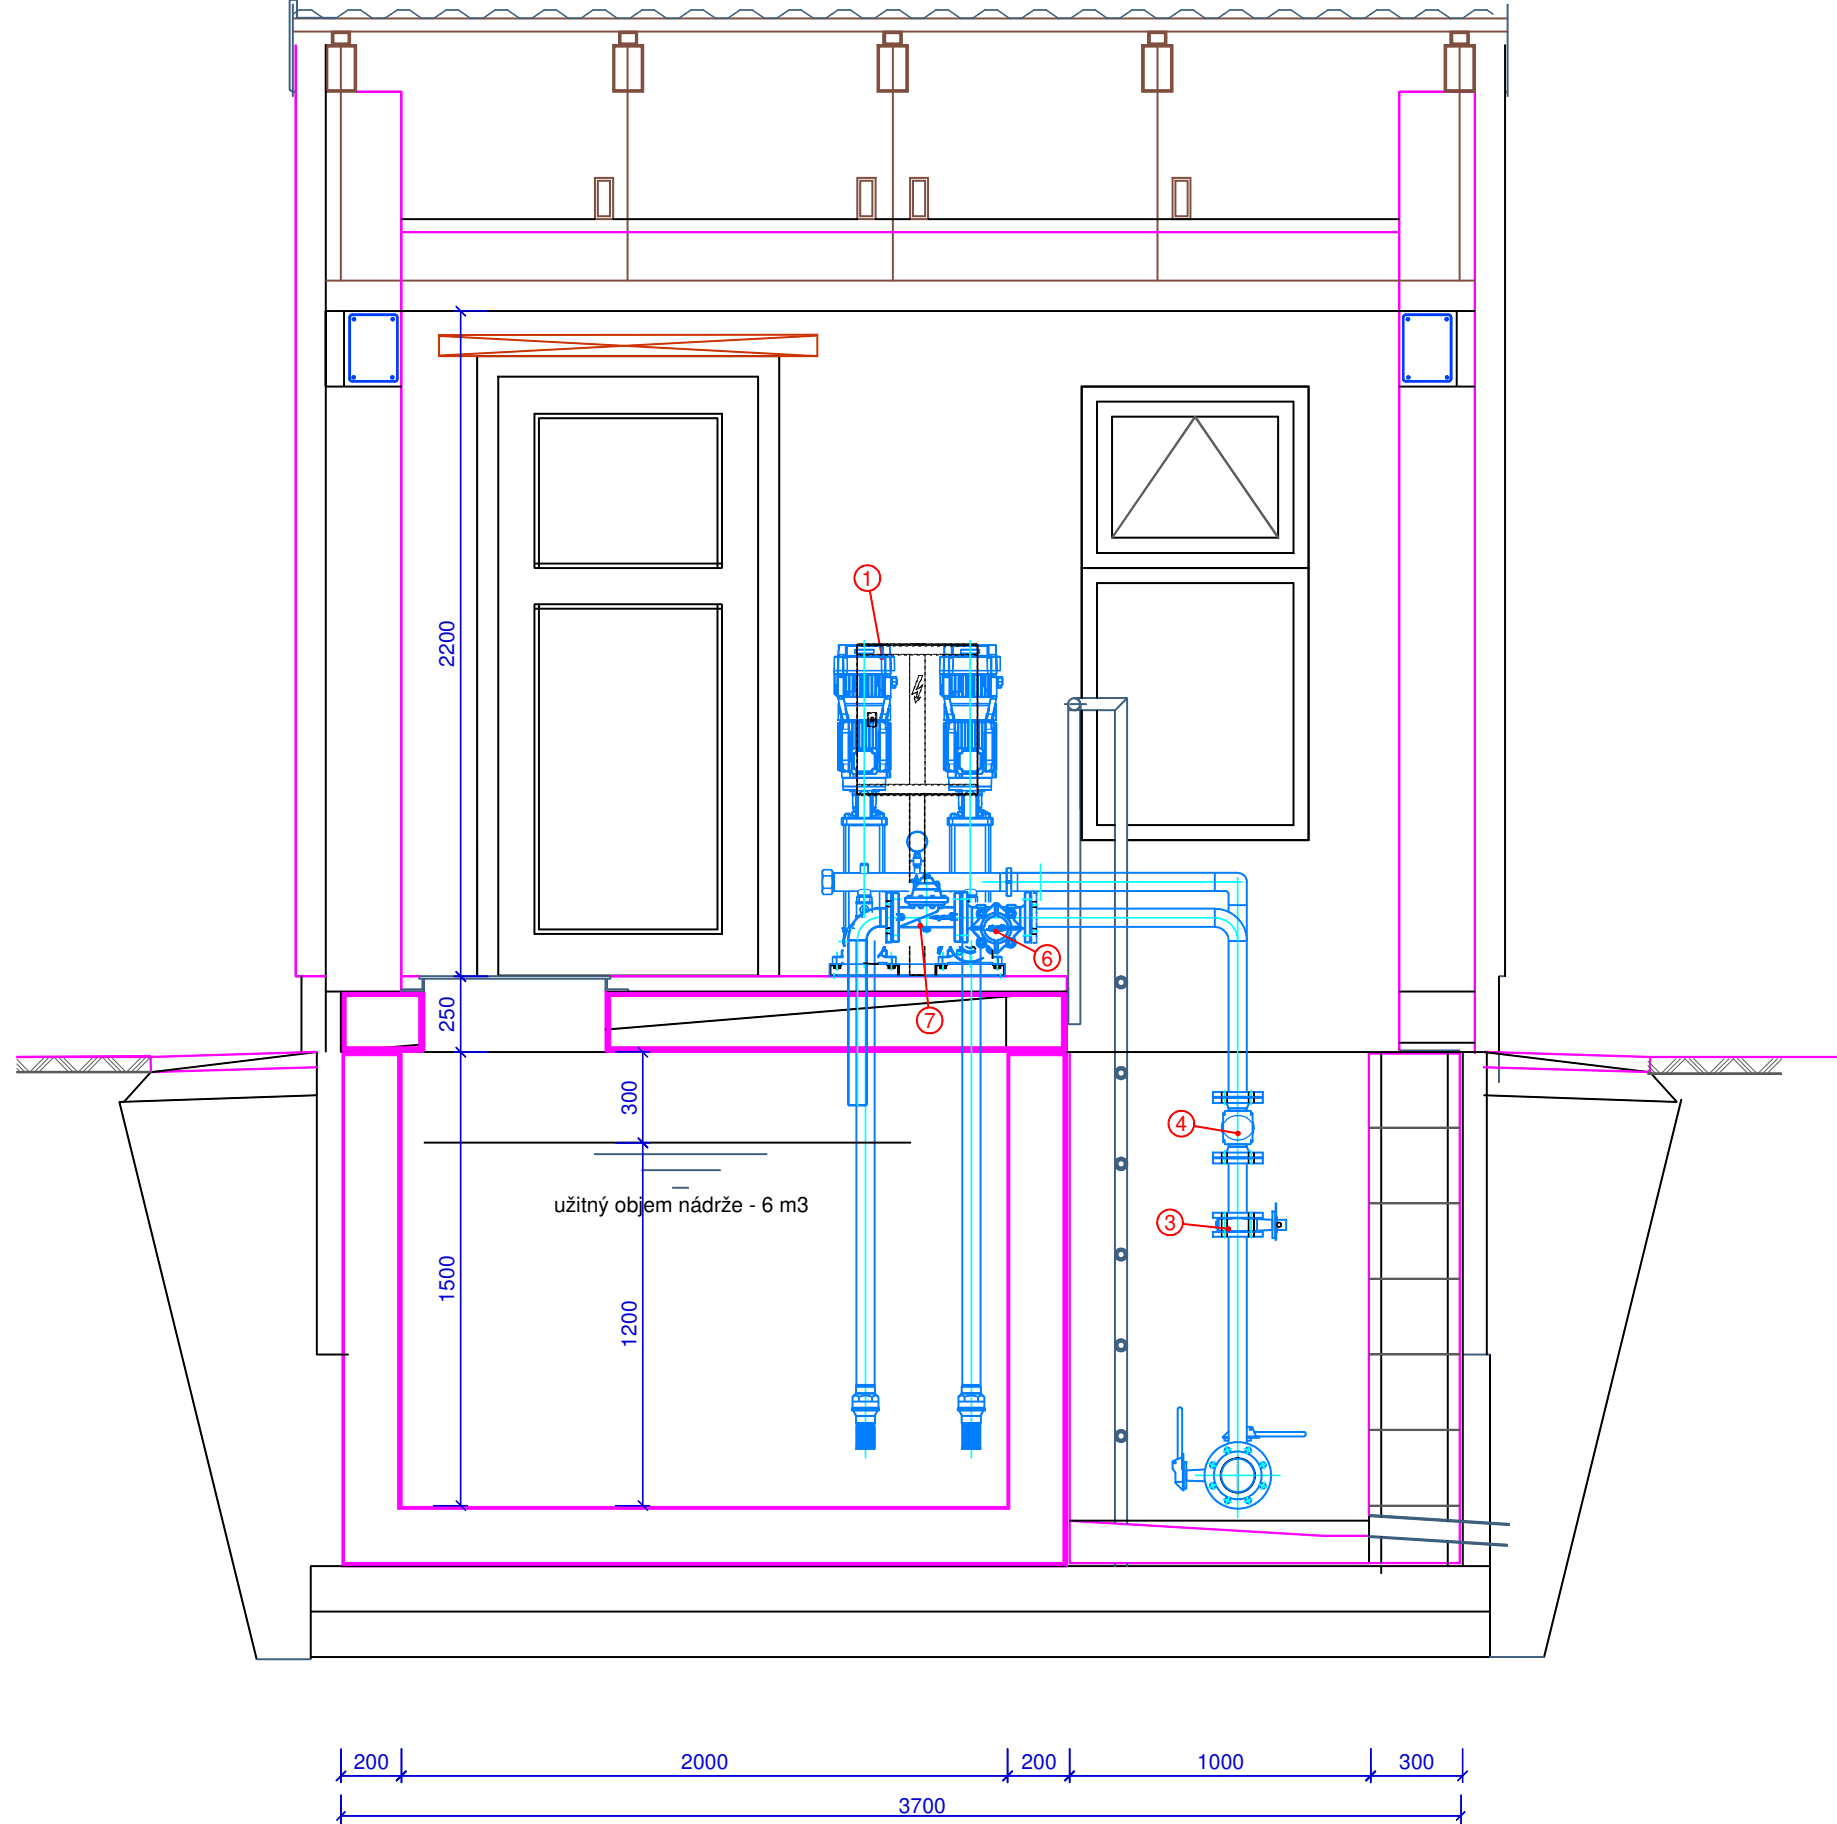

PŮDORYS





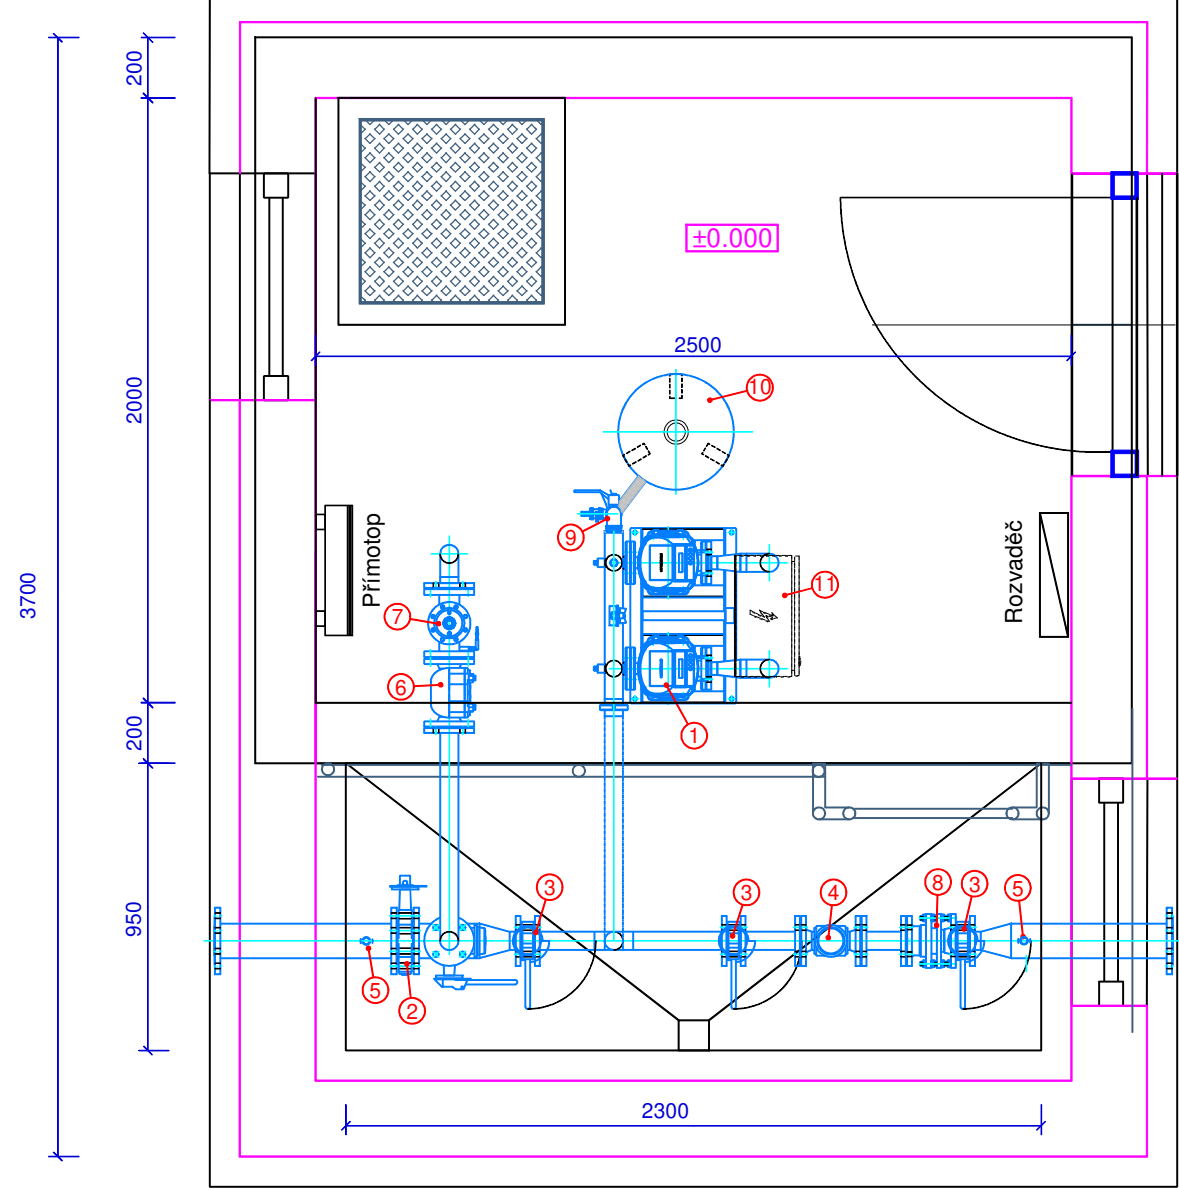


LEGENDA:

- 1 AČS VBH 2.8/7 - HYDROVAR
- 2 MEZIPŘÍRUBOVÁ UZAVÍRACÍ Klapka DN 100
- 3 MEZIPŘÍRUBOVÁ UZAVÍRACÍ Klapka DN 50
- 4 VODOMĚR S DÁLKOVÝM PŘENOSEM DAT
- 5 TLAKOVÉ ČIDLO S DÁLKOVÝM PŘENOSEM DAT
- 6 LAPAČ NEČISTOT HAWLE DN 50 č. 9911
- 7 PLOVÁKOVÝ VENTIL DN 50 HAWLE č. 1600
- 8 MONTÁŽNÍ VLOŽKA DN 50
- 9 KULOVÝ UZÁVĚR TLAK. NÁDOBY + VYPOUŠTĚCÍ VENTIL
- 10 TLAKOVÁ NÁDOBA 50 L/PN10
- 11 ROZVADĚČ AČS

VBH 2.8/7-HYDROVAR

M 1:20

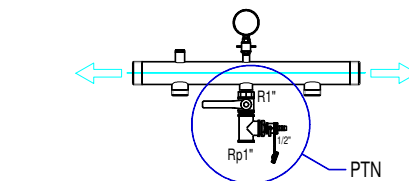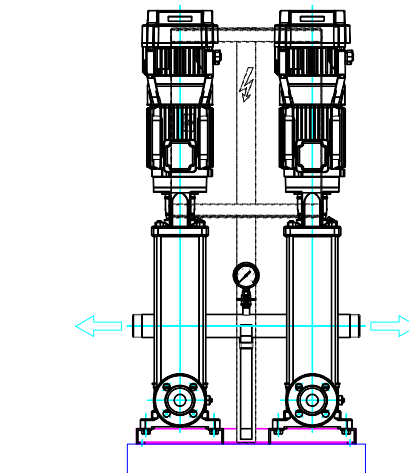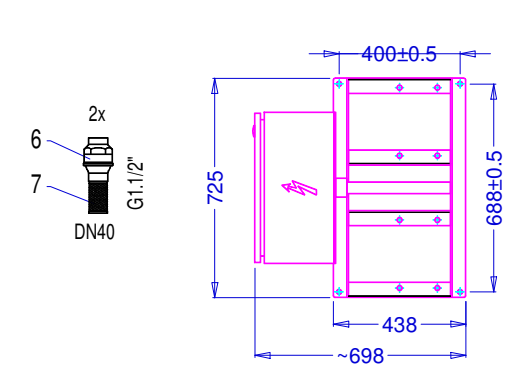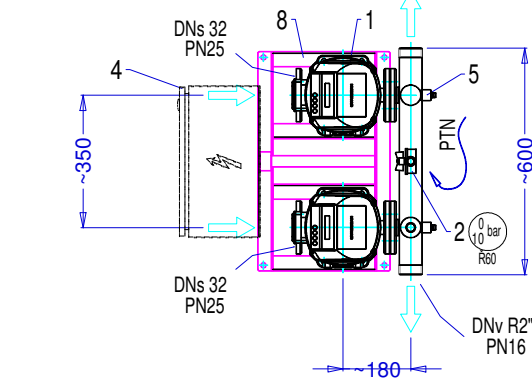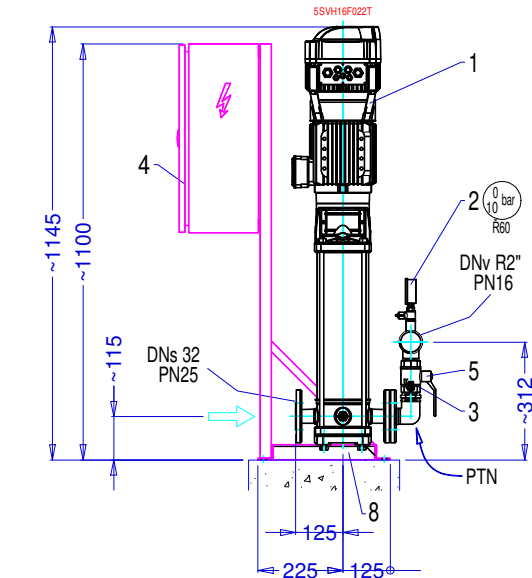

- POPIS STANICE
- 1 čerpadlo 5SVH16F022T s regulací Hydrovar
 - 2 manometr výtaku 0-10 bar
 - 3 tlakový snímač
 - 4 elektrorozvaděč
 - 5 kulový uzávěr výtaku čerpadla
 - 6 zpětná klapka (dodaná volně)
 - 7 sací koš (dodaný volně)
 - 8 základový rám

DNs příruba sání, DN 32
DN v sběrnice výtaku, závit R 2"
PTN sestava připojení tlakové nádoby:
kulový uzávěr 1" + T kus 1",
+ hadičník

RÁM nerez profily L 40x40, všechny otvory pr.13 mm,
pod čerpadly podvažené matice M12

AUTOMATICKÁ ČERPAČÍ STANICE S PLYNULOU REGULACÍ OTÁČEK

ODPOV. PROJEKTANT: ING. DATEL	VYPRACOVAL: ING. DATEL	SPOLUPRÁCE:	PROJEKTOVÁ KANCELÁŘ Ing. Petr Dátel Tyršova 1902 256 01 Benešov	
MÍSTO:	KRAJ:	OBCENÍ (MĚSTSKÝ) ÚŘAD:		
ČTYŘKOLY	STŘEDOČESKÝ	ČTYŘKOLY	FORMAT:	6 x A4
INVESTOR: OBEC ČTYŘKOLY, Čtyřkoly 70, 257 22 Čerčany			STUPEN:	DÚR+DSP
STAVBA: VODOVOD ČTYŘKOLY - NAD TRATÍ			ZAK.Č.	14-2017
			DATUM:	01/2018
			MĚŘITKO:	1 : 25 (1:20)
OBSAH: AUTOMATICKÁ ČERPAČÍ STANICE - TECHNOLOGIE			Č.PŘÍLOHY:	D.9.