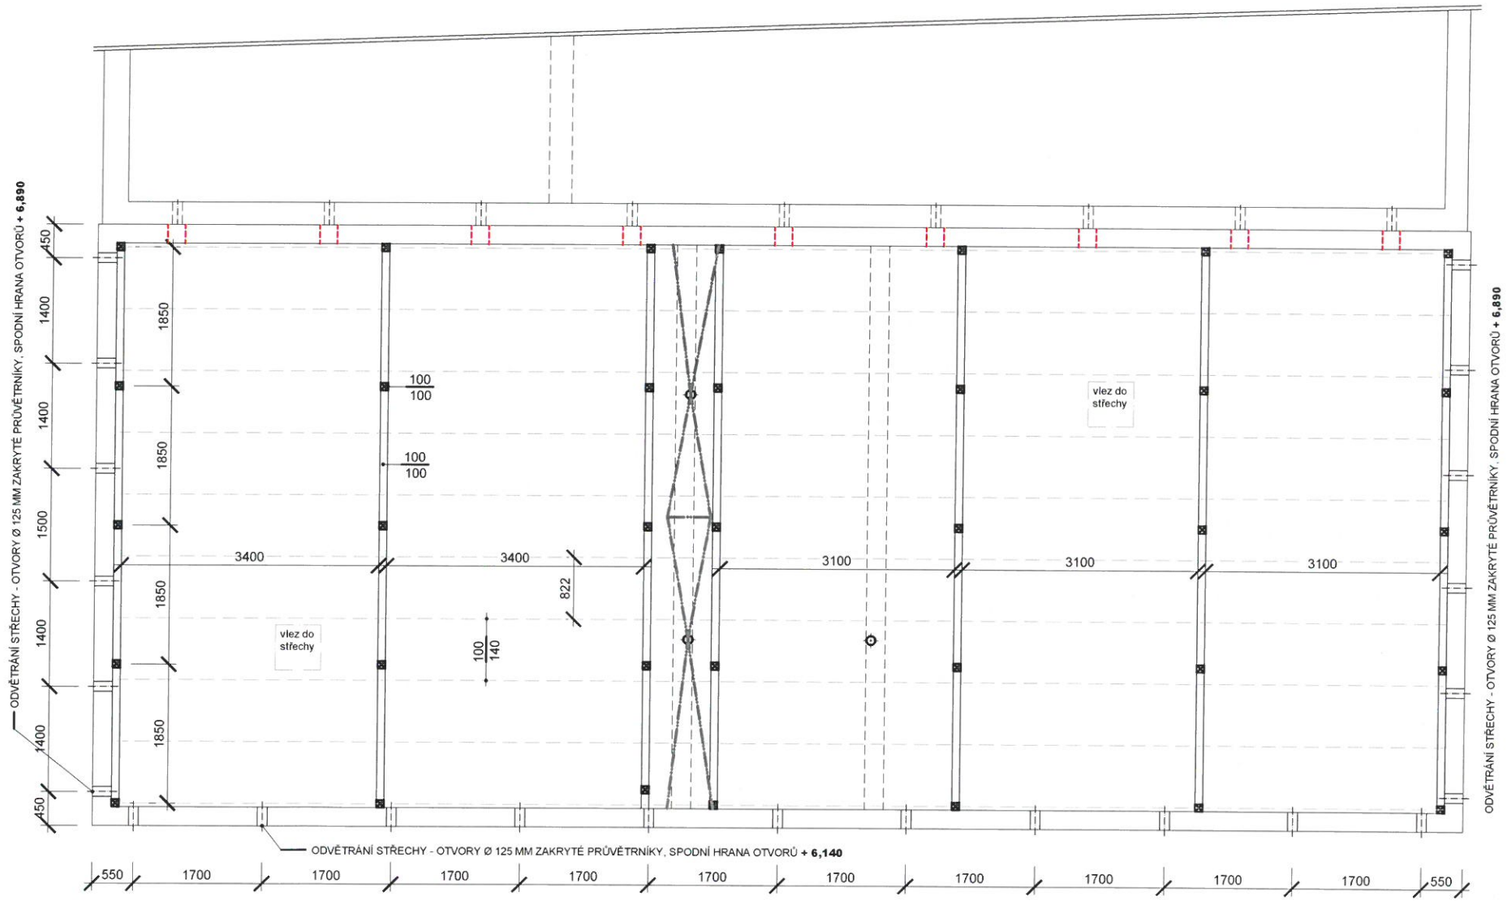

PŘESNÁ POLOHA OBOU ÚŽLABÍ BUDE DÁNA POLOHOU SVISLÉHO ODPADNÍHO POTRUBÍ DEŠŤOVÉ KANALIZACE

VŠECHNY VLEZY DO STŘECHY BUDOU OPATŘENY ODVĚTRÁVACÍ HLAVICÍ

UVEDENÉ KÓTY V ŘEZU JSOU BEZ TLOUŠŤKY BEDNĚNÍ

SPÁDOVÉ KLÍNY BUDOU PROVEDENY ZE SPÁDOVÉHO POLYSTYRENU

ZAJISTIT PRŮCHODNOST VZDUCHU VĚTRACÍMI OTVORY V ATICE V MÍSTECH PŘEKRYTÍ OTVORŮ KROKVEMI (NAPŘ. VYŘÍZNUTÍM)!!!!

Dělená 957/1, 155 00 Praha 5
IČO: 24 68 58 44
tel: 777 320 600 **e-mail: kskklatovy@kskklatovy.cz**

Projektoval: Ing. Zbyněk Červený	**Kreslil:**	
Investor: MLT s.r.o., Chodská 1032/27, 120 00 Praha 2		**Druh PD:** DSP
Katastrální území: Klatovy	**Stavební úřad:** Klatovy	**Měřítko:** 1 : 50
Obsah výkresu: NAVRŽENÝ STAV - ADMINISTRATIVNÍ ČÁST **PŮDORYS KROVU**		**Datum:** 10/2015
		Číslo výkresu: 21. **Číslo paré:** 5.
Název akce: PŘÍSTAVBA A STAVEBNÍ ÚPRAVY MLT s.r.o. KLATOVY		