


P.T. 419,23
U.T. 419,05

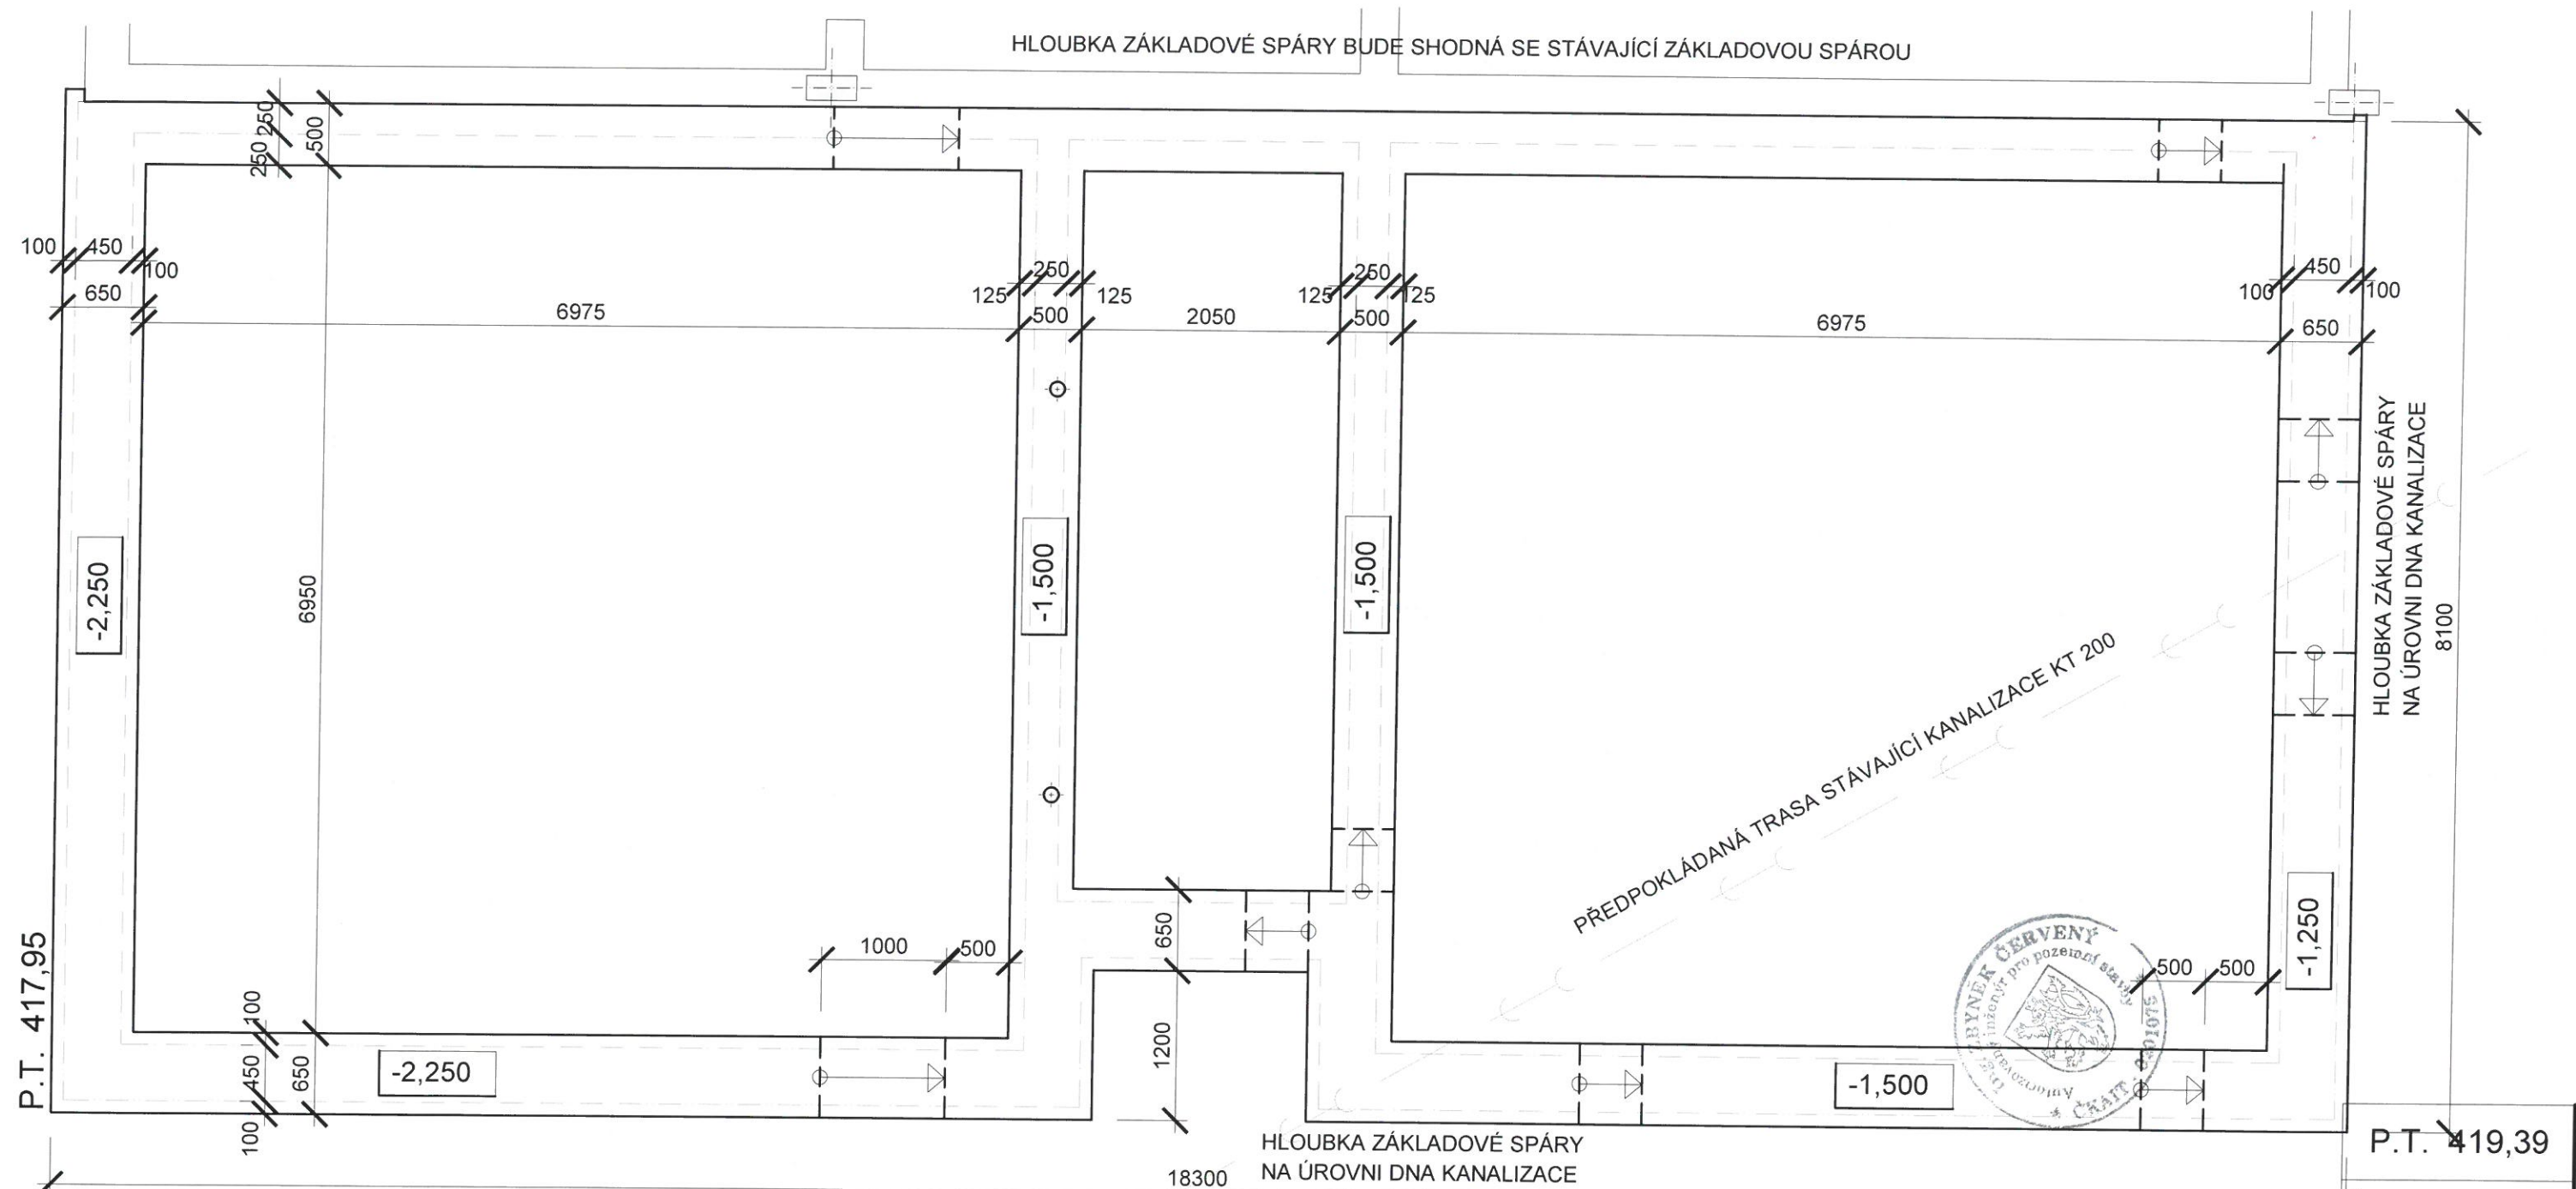

Dělená 957/1, 155 00 Praha 5

IČO: 24 68 58 44

tel: 777 320 600

e-mail: kskklatovy@kskklatovy.cz

Projektoval: Ing. Zbyněk Červený

Kreslil:

Investor: MLT s.r.o., Chodská 1032/27, 120 00 Praha 2

Druh PD: DSP

Katastrální území: Klatovy

Stavební úřad: Klatovy

Měřítko: 1 : 50

Obsah výkresu: NAVRŽENÝ STAV - ADMINISTRATIVNÍ ČÁST

Datum: 11/2015

ZÁKLADY


Číslo výkresu:

Číslo paré:

Název akce:

PŘÍSTAVBA A STAVEBNÍ ÚPRAVY MLT s.r.o. KLATOVY

16. 3.

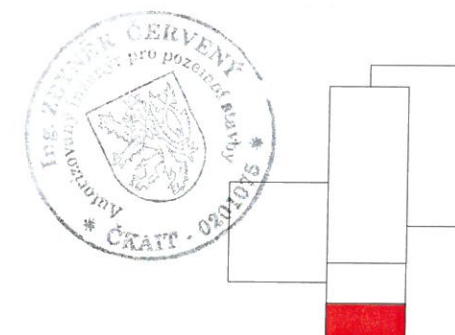

-

IČO: 24 68 58 44

tel: 777 320 600

e-mail: kskklatovy@kskklatovy.cz

Projektoval: Ing. Zbyněk Červený

Kreslil:

Investor: MLT s.r.o., Chodská 1032/27, 120 00 Praha 2

Druh PD:	DSP
----------	-----

Katastrální území: Klatovy

Stavební úřad: Klatovy

Měřítko:	1 : 75
----------	--------

Obsah výkresu: **NAVRŽENÝ STAV - ADMINISTRATIVNÍ ČÁST**

Datum:	11/2015
--------	---------

ŘEZ A - A

Číslo
výkresu:

Číslo paré:

Název akce:

PRÍSTAVBA A STAVEBNÍ ÚPRAVY MLT s.r.o. KLATOVY

17. 3.