


ULOŽENÍ VODOVODU

PE 32/3,0 mm – PE 40/3,7 mm – PE 50/4,6 mm – PE 63/53,8 mm – **PE90/8,2 mm**

a) V KOMUNIKACI

b) VE VOLNÉM TERÉNU

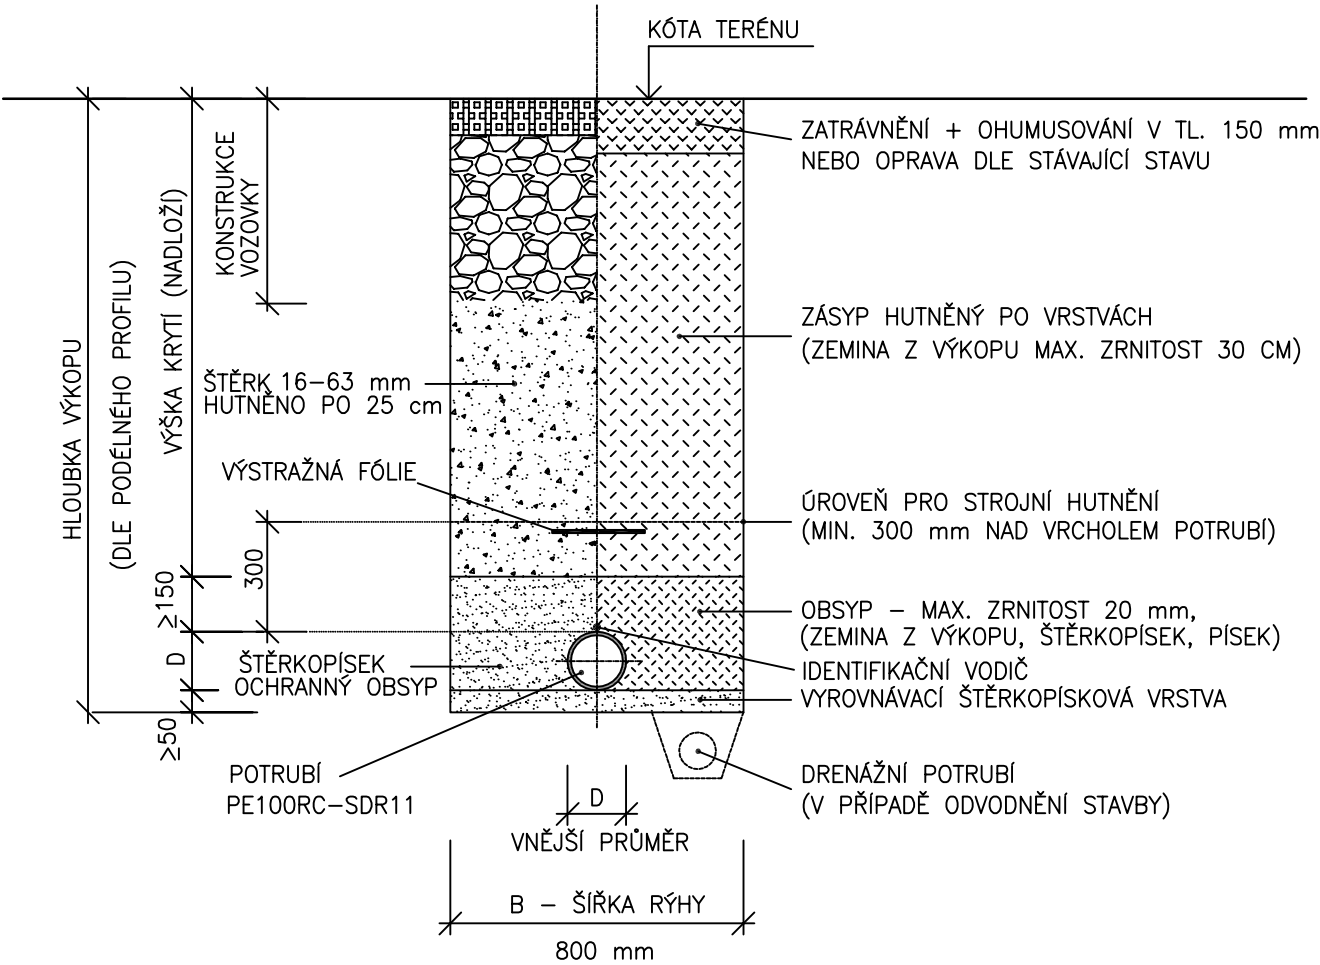

Generální projektant	Ing. Blanka Matějková	ING. BLANKA MATĚJKOVÁ vodohospodářská projekce IČO 167 61 898, DIČ CZ6555106503 Tovární 496, TRUTNOV
Vypracoval		
Investor	Město Žacléř, Rýchorské nám. 181, Žacléř	
Stupeň	Dokumentace pro povolení stavby	
Rekonstrukce vodovodu nad městským úřadem, Žacléř		Měřítko 1 : 25
		Datum listopad 2024
		Zakázka 46 /2024
		Příloha č. D.2.3.1
Vzorový příčný řez		