Podélný ptrofil vodovodu V2

(trasa x čp.203)

MĚŘÍTKO 1:200/200

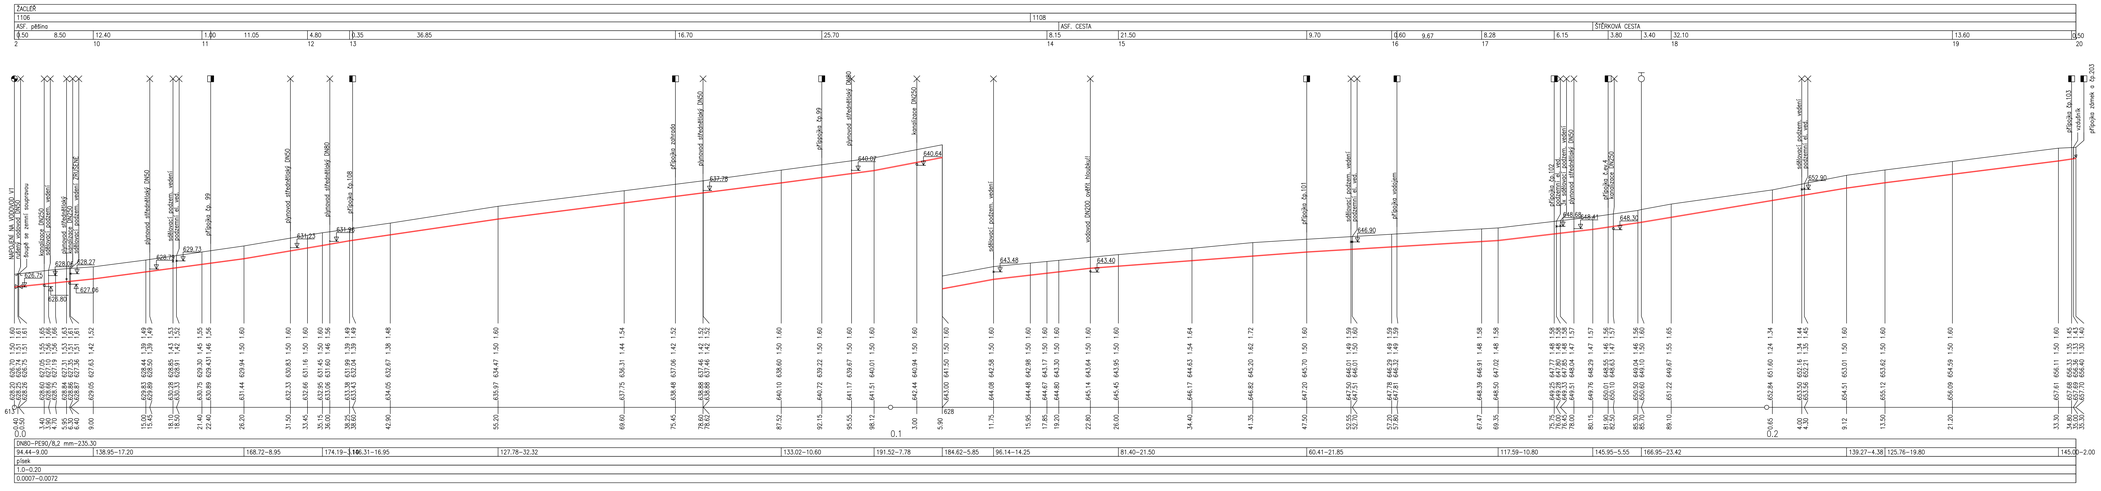

Digitálně podepsal
ing.Blanka Matějková
Datum: 2025.02.28 08:40:15
+01'00'

Generální projektant	Ing. Blanka Matějková
Vypracoval	
Investor	Město Žačlěř, Rychenské nám. 181, Žačlěř
Stupeň	Dokumentace pro povolení stavby

ING. BLANKA MATĚJKOVÁ
autorizovaná inženýrka
IČO 67 11 494, ORC CZ07251865
Tovární 498, TRUTNOV

Rekonstrukce vodovodu nad městským úřadem, Žačlěř

Podélný profil vodovodu V2

Měřítko	1 : 200/200
Datum	listopad 2024
Zakázka	46/2024
Příloha č.	D.2.3.3