


SUCHOVOD - MUSÍ BÝT VODNÁ
REKONSTRUKCE NA
OHRAŠENÍ



ULICE ZÁMECKÁ - VÝMĚNA VODOVODU LT 80 ZA PE 63 cca 400m

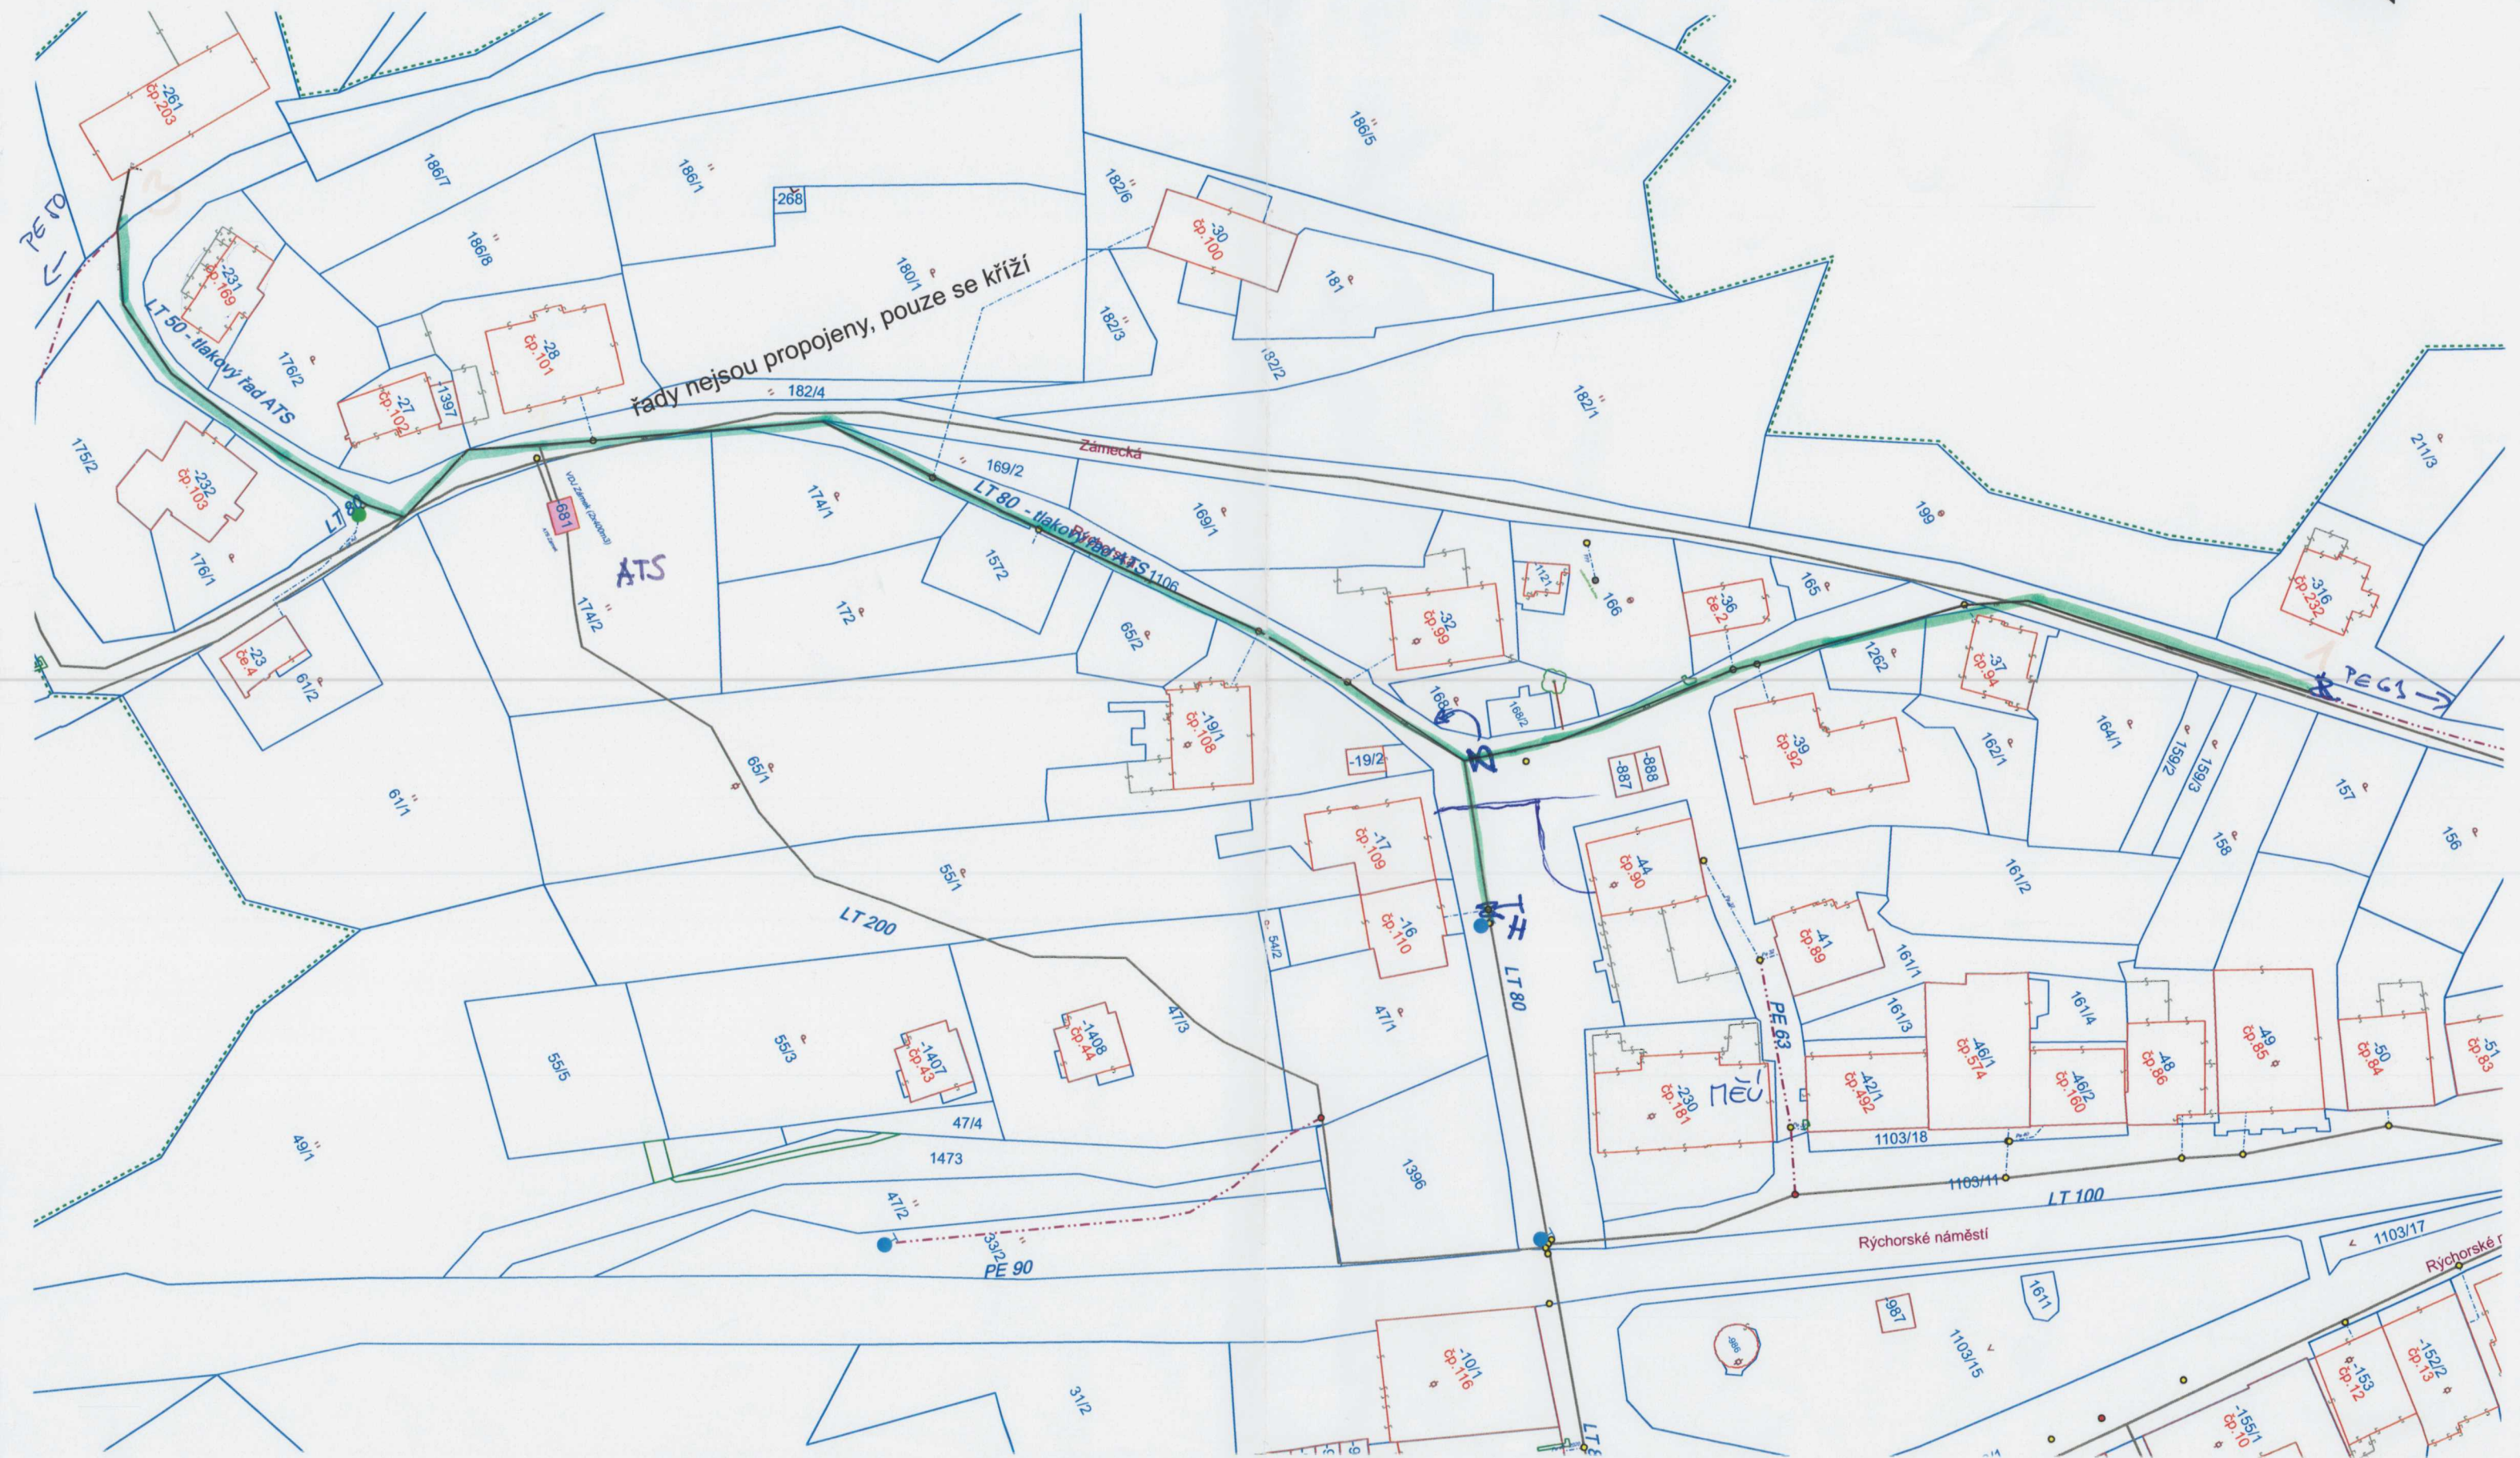