


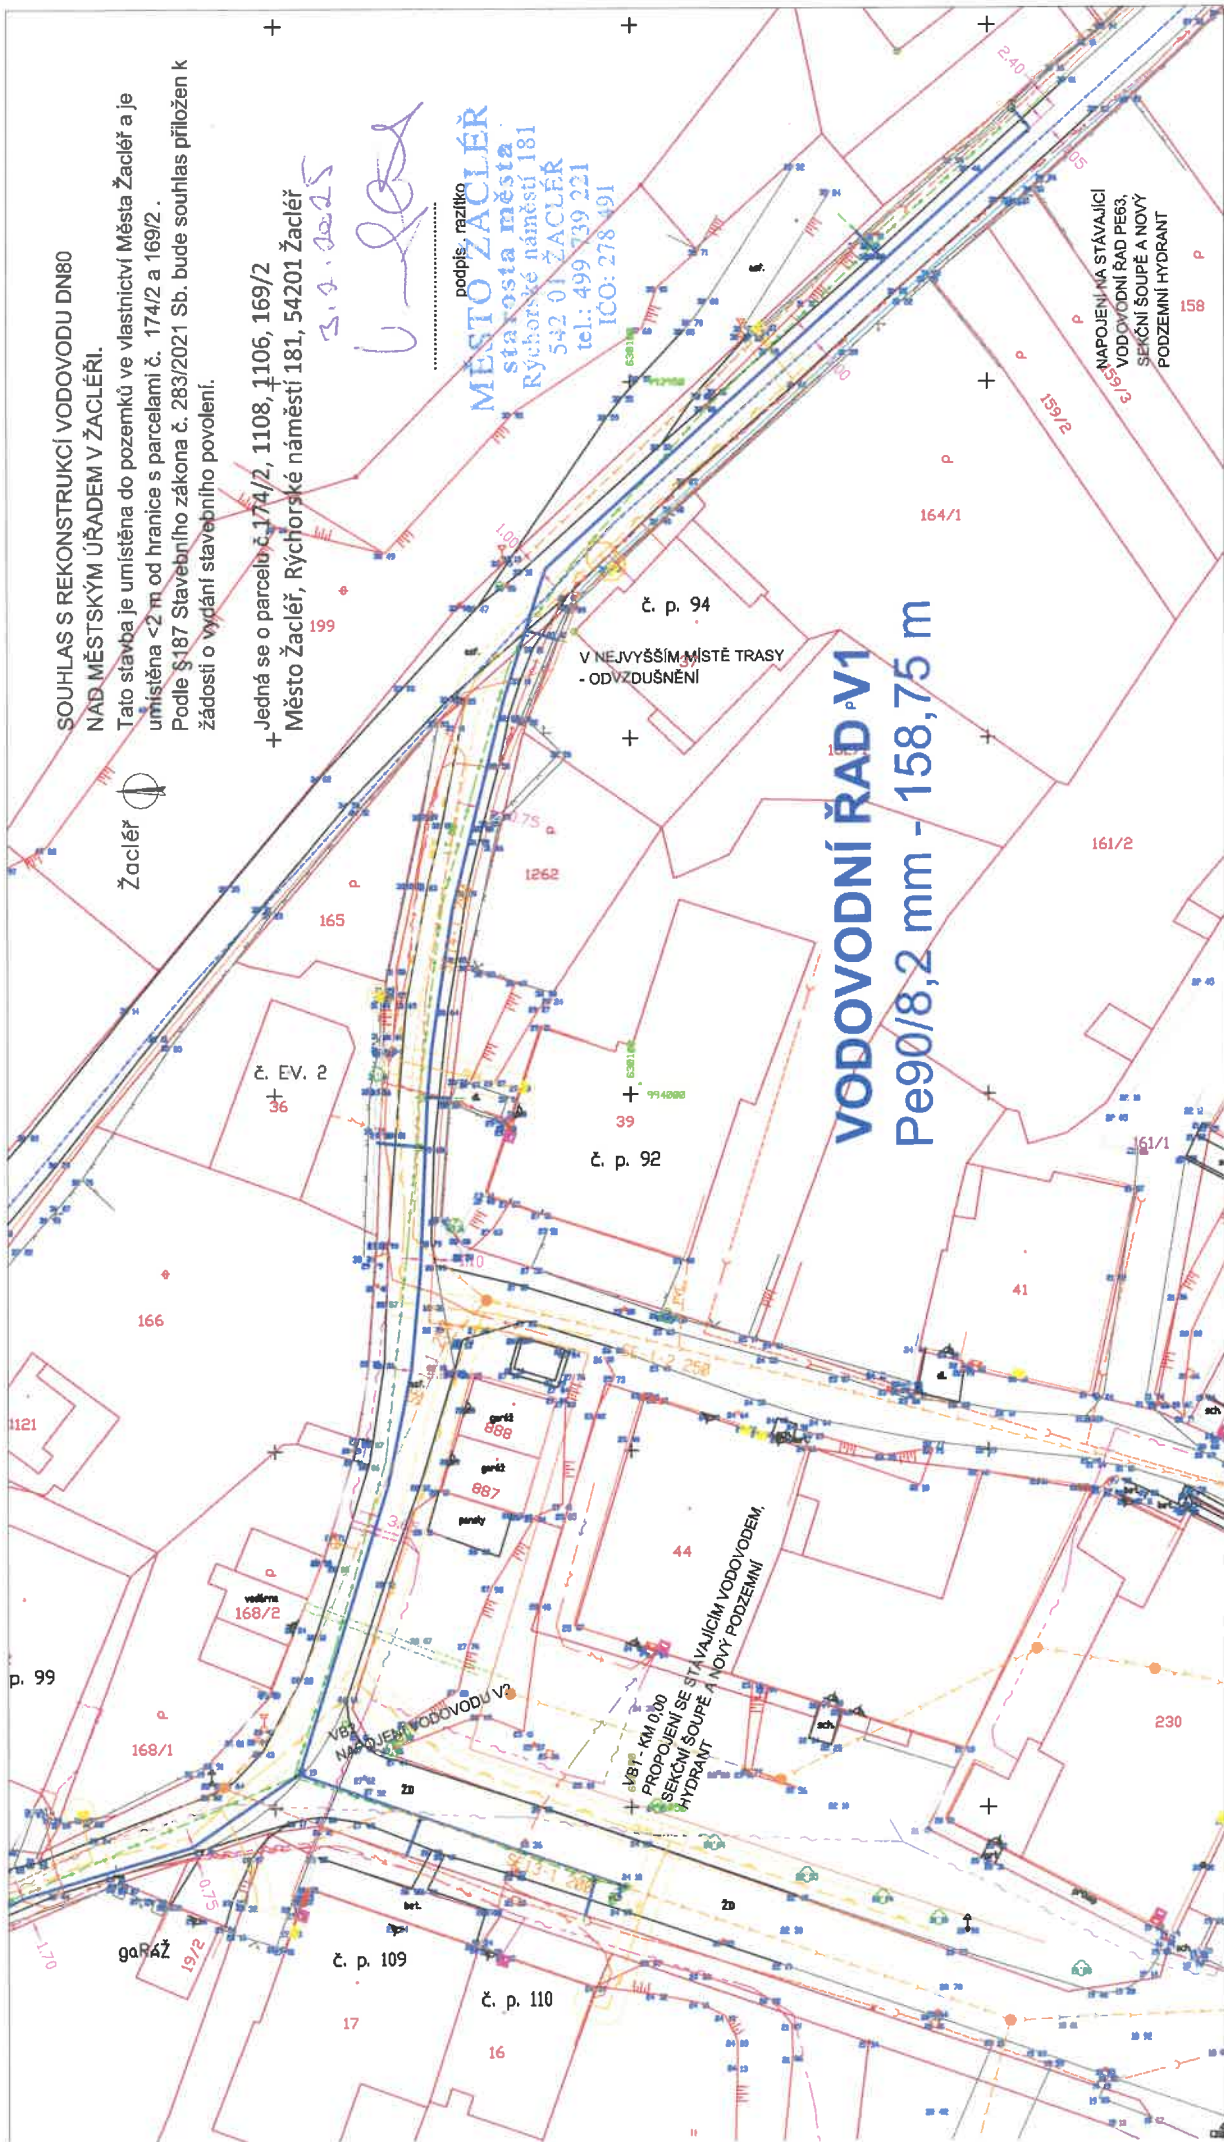

Ing. Blanka Matějková		Rekonstrukce vodovodu nad městským úřadem, Žacléř	C.3
Ing. Blanka Matějková obdobnost podpisu 40103438000			

LEGENDA	
Nové síť:	
Rekonstruovaný vodovod a veřejná část přípojky	
Stávající síť:	
Vodovod LT200	
Vodovod rekonstruovaný LT80	

LEGENDA	
Stávající síť:	
Jednotná kanalizace	
Středotlaký plynovod	
Kabel spojující	
Neprovozovaný kabel spojující	
Kabel NN	
Kabel V0	