SOUHLAS S REKONSTRUKCÍ VODOVODU DN80
NAD MĚSTSKÝM ÚŘADEM V ŽACLÉŘI.

Tato stavba je umístěna do pozemků ve vlastnictví Města Žacléř a je umístěna <2 m od hranice s parcelami č. 174/2 a 169/2 .
Podle §187 Stavebního zákona č. 283/2021 Sb. bude souhlas přiložen k žádosti o vydání stavebního povolení.

Jedná se o parcelu č.174/2, 1108, 1106, 169/2
Město Žacléř, Rýchorské náměstí 181, 54201 Žacléř

3. 2. 2025

.....
podpis , razítko

MĚSTO ŽACLÉŘ
starosta města
Rýchorské náměstí 181
542 01 ŽACLÉŘ
tel.: 499 739 221
IČO: 278 491

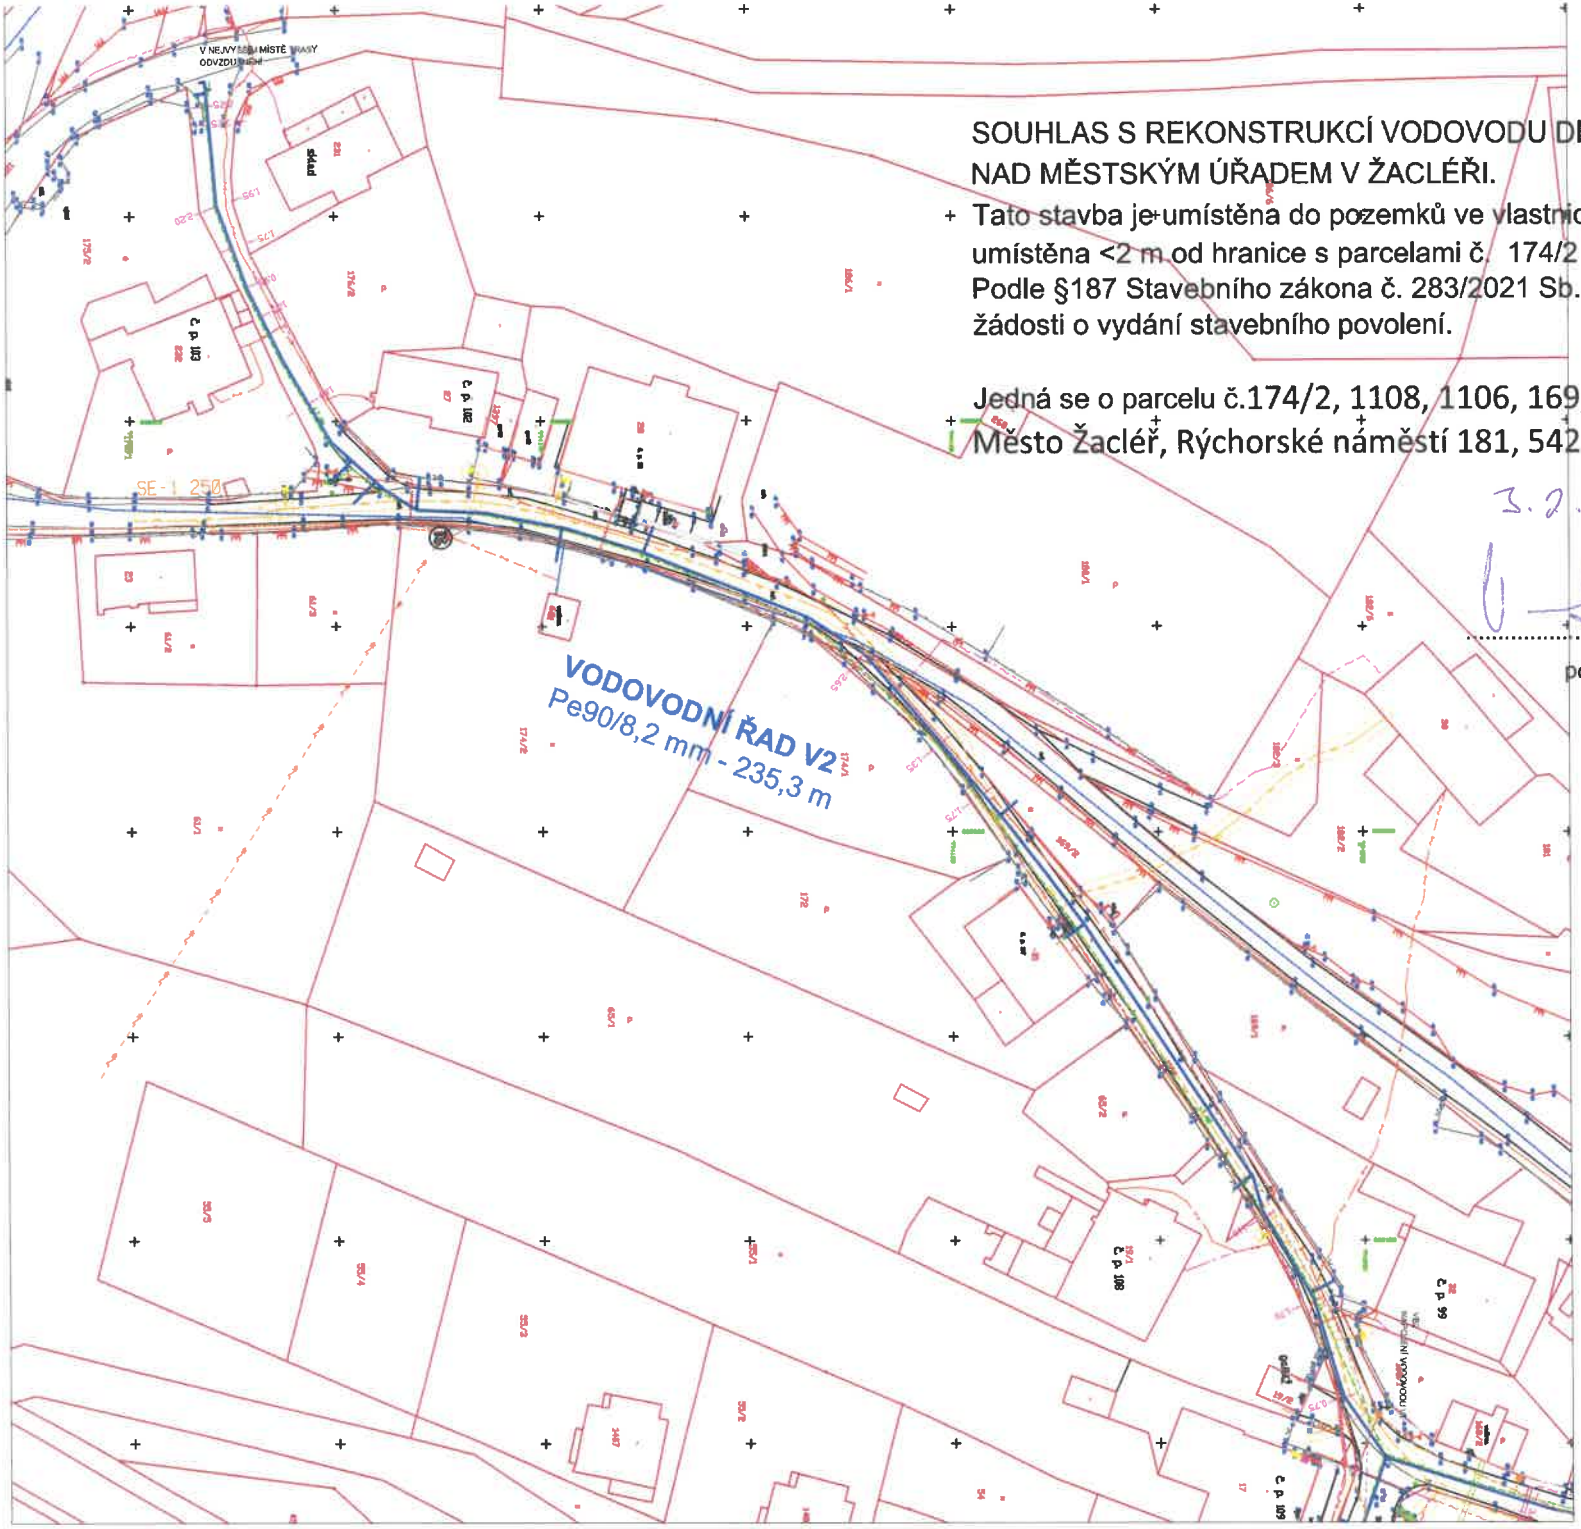

LEGENDA
Nové sítě:
Rekonstruovaný vodovod a veřejná část přípojky

Stávající sítě :
Vodovod LT200
Vodovod rekonstruovaný DN80

LEGENDA
Stávající sítě :
Jednotná kanalizace
Středotlaký plynovod
Kabel s spojů
Neprovozovaný kabel spojů
Kabel NN
Kabel Vo

Zodpovědný projektant	Ing. Blanka Matějková	ING. BLANKA MATĚJKOVÁ
Zadavatel	Město Žacléř, Rýchorské nám. 181, Žacléř	
Stupeň	Dokumentace pro provádění stavby	
Rekonstrukce vodovodu nad městským úřadem, Žacléř		Měřítko 1 : 250
		Datum leden 2024
		Zakázka 46/2024
Koordinační situační výkres č.2		Paré č. C.3