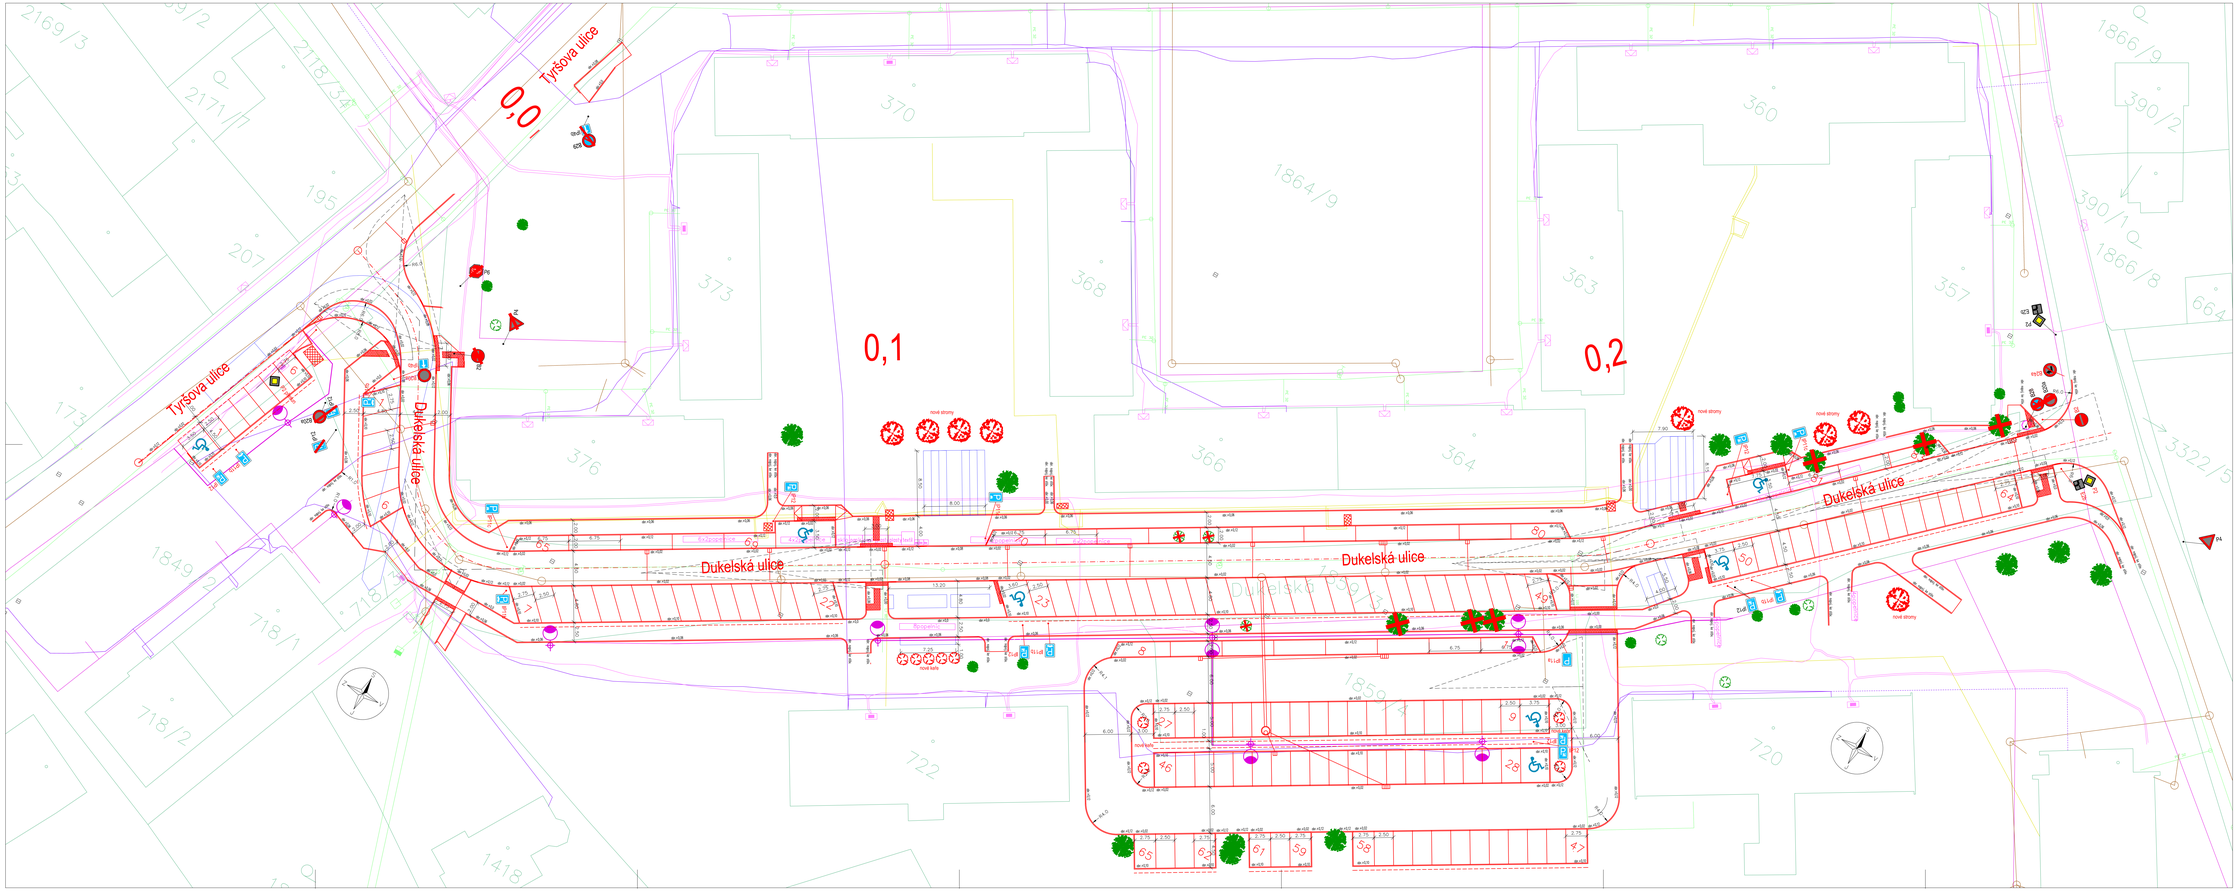

LEGENDA:

- Stávající strom, keř
- Stávající strom kácený, keř kácený
- Náhradmní výsadba strom, keř
- Hrana stavba
- Hranice KN
- 1088/2 Číslo pozemkové parcely KN, stavební parcely KN

INŽENÝRSKÉ SÍTĚ

stav návrh

- CETIN a.s. (podzemní vedení)
- EG.D, a.s. - NN (podzemní vedení)
- Teplárna Mydlovary - teplovod (podzemní vedení)
- ČEVAK a.s. - kanalizace
- ČEVAK a.s. - vodovod
- Město Živ - veřejné osvětlení

Zodpovědný projektant	Vypracoval	
Hana Velková, dipl.tech.	Hana Velková, dipl.tech.	
Objednatel: Město Živ, Dolní náměstí 300, 373 44 Živ		
Místo: Živ, okres České Budějovice, kraj Jihočeský		
Akce: Parkovací stání ul. Dukelská, Živ		Č. Zakázky: 24/2024
		Datum: březen 2025
		Formát: 18x A4
		Měřítko: 1:200
Část		Stupeň: PDPS
Výkres: Katastrální situační výkres		Č. Přílohy: Soupravec
		Číslo: C.2