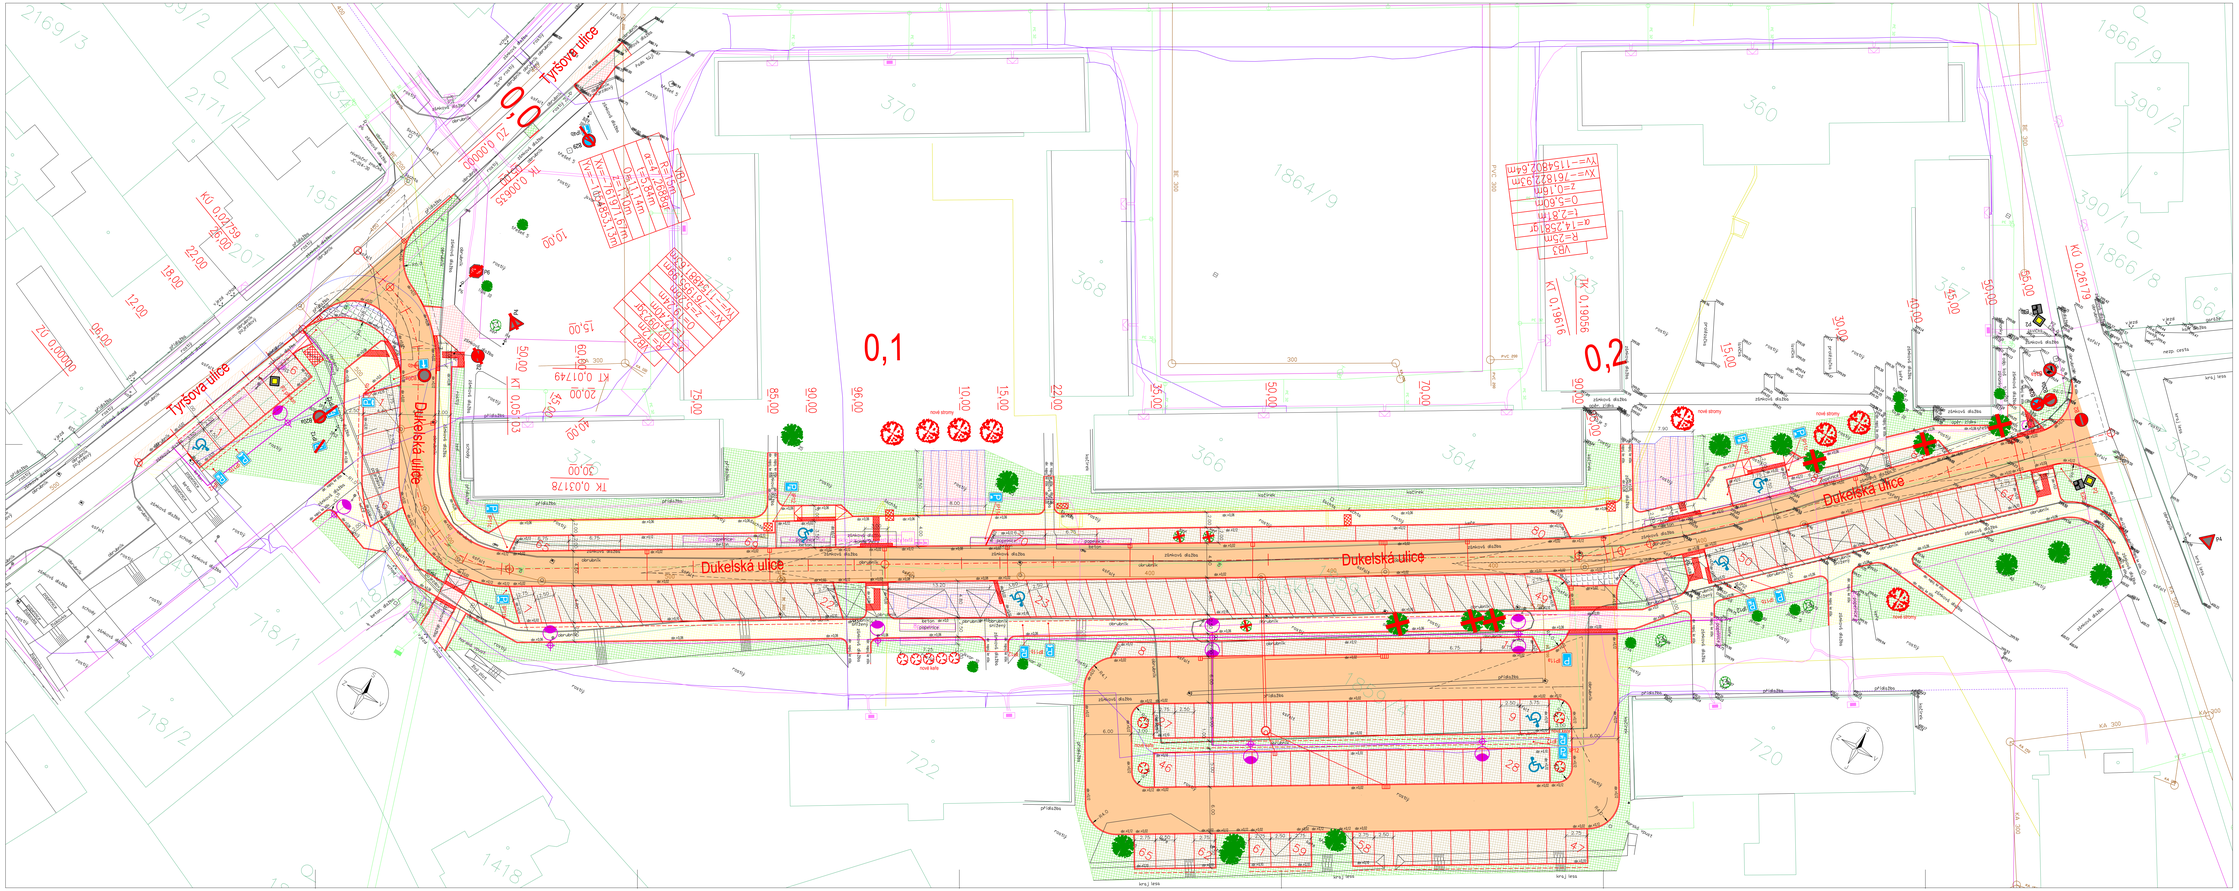

LEGENDA:

- Komunikace - asfaltový povrch
- Komunikace - dlážděný povrch (kam.kostky)
- Chodník - dlážděný povrch (6cm)
- Přejížděný chodník, sjezd na pozemek - dlážděný povrch (8cm)
- Parkoviště - dlážděný povrch (plastové zatravňovací tvarovky "plástve")
- Zeleň (ohumusování+oseti)
- Stávající strom, keř
- Stávající strom kácený, keř kácený
- Náhradmní výsadba strom, keř
- Hrana a popis měření
- Hranice KN
- 1088/2 Číslo pozemkové parcely KN, stavební parcely KN

INŽENÝRSKÉ SÍTĚ

stav návrh

- CETIN a.s. (podzemní vedení)
- EG.D, a.s. - NN (podzemní vedení)
- Teplárna Mydlovary - teplovod (podzemní vedení)
- ČEVAK a.s. - kanalizace
- ČEVAK a.s. - vodovod
- Město Zliv - veřejné osvětlení

Zodpovědný projektant	Vypracoval
Hana Velková, dipl.tech.	Hana Velková, dipl.tech.
Objednatel: Město Zliv, Dolní náměstí 585, 373 44 Zliv	
Místo: Zliv, okres České Budějovice, kraj Jihočeský	
Akce:	
Parkovací stání ul. Dukelská, Zliv	
Č. Zakázky:	24/2024
Datum:	Březen 2025
Formát:	18x A4
Měřítko:	1:200
Část:	Stupeň:	PDPS
Výkres:	Č. Přílohy:	Soupravo:
Koordinační situační výkres	C.3	