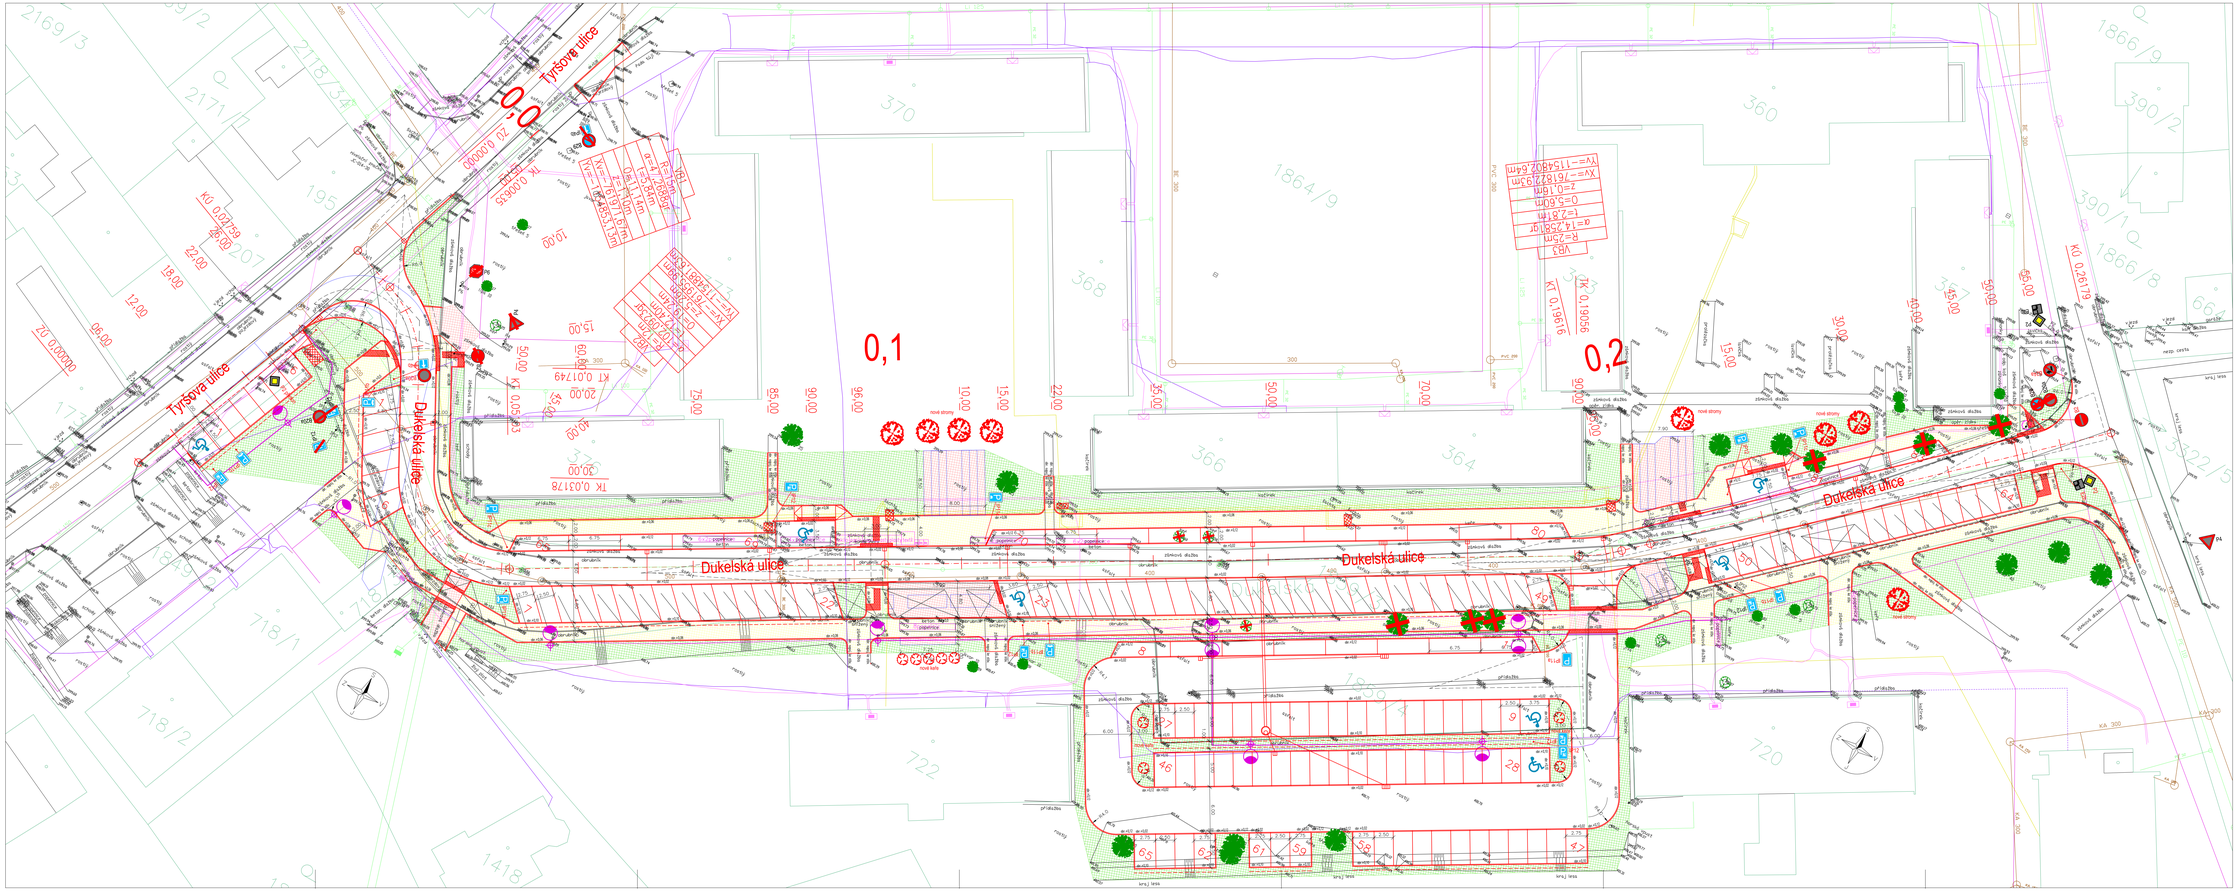

LEGENDA:

- Chodník - dlážděný povrch (6cm)
- Přejezdný chodník, sjezd na pozemek - dlážděný povrch (8cm)
- Zeleň (ohumusování+osetí)
- Hrana a popis měření
- Hranice KN
- 1088/2 Číslo pozemkové parcely KN, stavební parcely KN

INŽENÝRSKÉ SÍTĚ

stav návrh

- CETIN a.s. (podzemní vedení)
- EG.D, a.s. - NN (podzemní vedení)
- Teplárna Mydlovary - teplovod (podzemní vedení)
- ČEVAK a.s. - kanalizace
- ČEVAK a.s. - vodovod
- Město Živ - veřejné osvětlení

Zodpovědný projektant	Vypracoval	
Hana Velková, dipl.tech.	Hana Velková, dipl.tech.	
Objednatel: Město Živ, Dolní náměstí 320, 373 44 Živ		
Místo: Živ, okres České Budějovice, kraj Jihočeský		
Akce: Parkovací stání ul. Dukelská, Živ		Č. Zakázky: 24/2024
		Datum: březen 2025
		Formát: 16x A4
		Měřítko: 1:200
Část: Stavební a technická a technologická část		Stupeň: PDPS
Výkres: Situace - S0 102	Č. Přílohy: 0122	Soupravec: