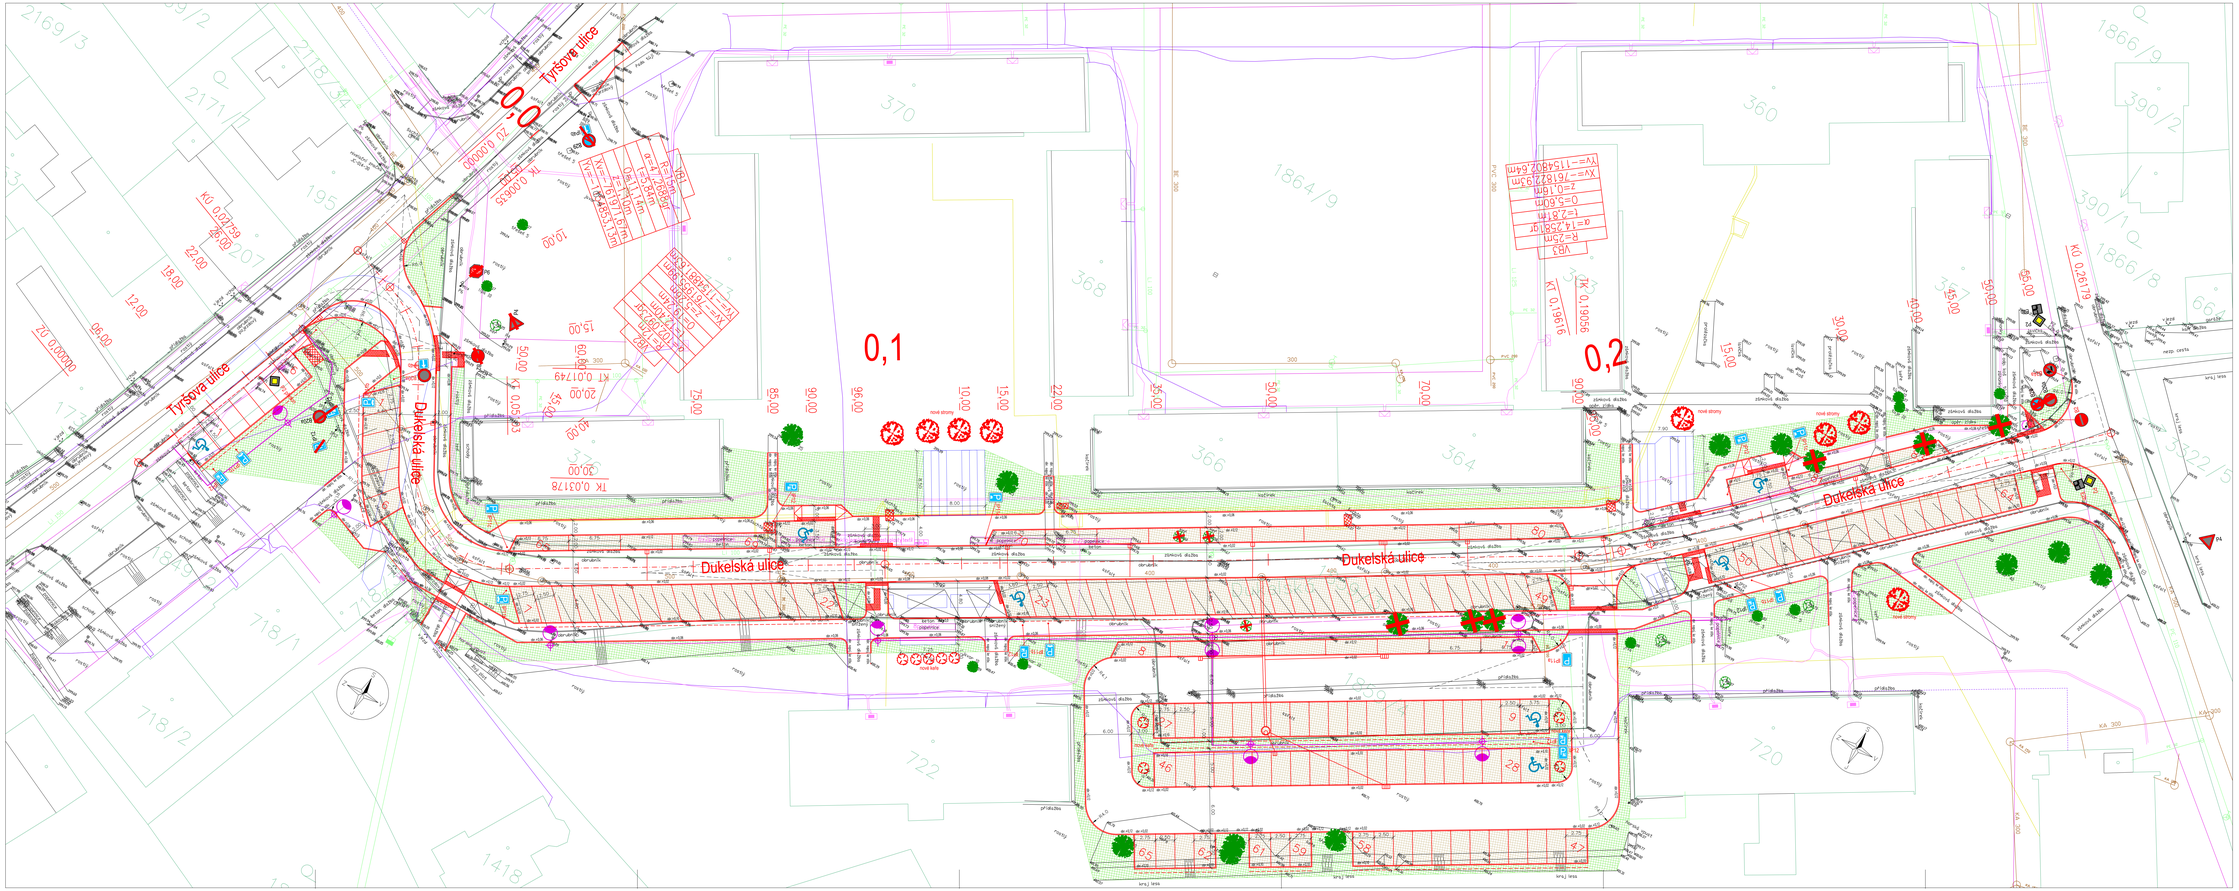

LEGENDA:

- Parkoviště - dlážděný povrch (plastové zatravňovací tvarovky "plástve")
- Zeleň (ohumusování+osetí)
- Hrana a popis měření
- Hranice KN
- 1088/2 Číslo pozemkové parcely KN, stavební parcely KN

INŽENÝRSKÉ SÍTĚ

stav návrh

- CETIN a.s. (podzemní vedení)
- EG.D, a.s. - NN (podzemní vedení)
- Teplárna Mydlovary - teplovod (podzemní vedení)
- ČEVAK a.s. - kanalizace
- ČEVAK a.s. - vodovod
- Město Zliv - veřejné osvětlení

Zodpovědný projektant	Vypracoval
Hana Velková, dipl.tech.	Hana Velková, dipl.tech.
Objednatel: Město Zliv, Dolní náměstí 585, 373 44 Zliv	
Místo: Zliv, okres České Budějovice, kraj Jihočeský	
Akce:	
Parkovací stání ul. Dukelská, Zliv	
Č. Zakázky:	24/2024
Datum:	Březen 2026
Formát:	16x A4
Měřítko:	1:200
Část: Stavební a technická a technologická část	Stupeň: FDPS
Výkres:	Č. Přílohy: Soupravo:
Situace - 50 103	0.1.2.3