


VZOROVÝ PŘÍČNÝ ŘEZ - DUKELSKÁ

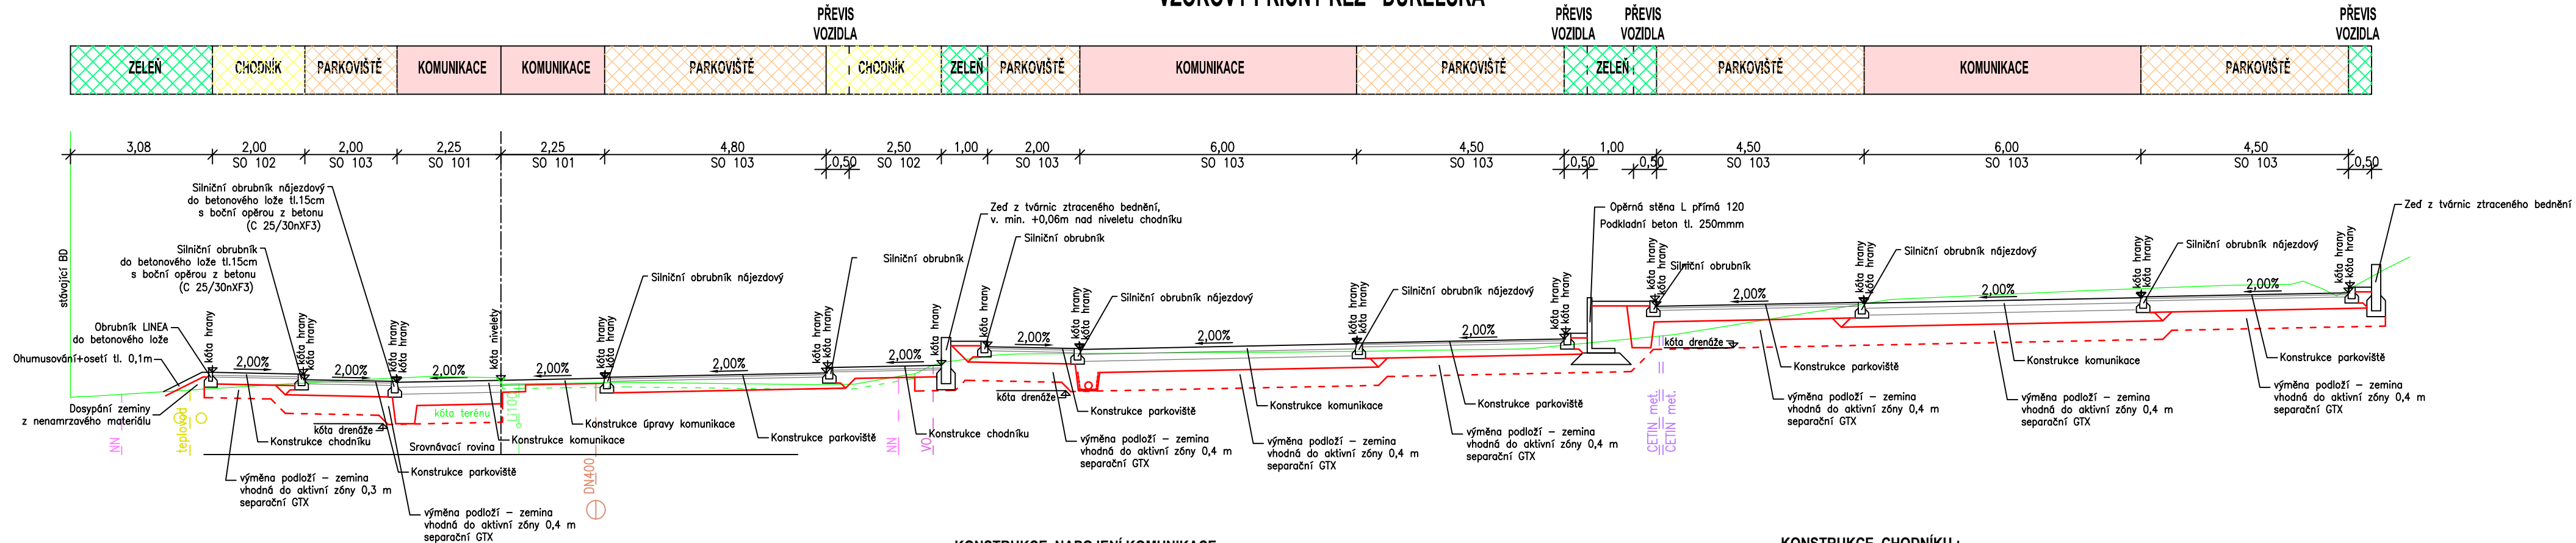



KONSTRUKCE NAPOJENÍ KOMUNIKACE :

— Asfaltový beton pro obrusnou vrstvu vozovky	ACO 11 50/70	40 mm	ČSN EN 13108-1
— Postřík spojovací	PS ; EK	0,30 kg/m ² po vyštěpení	ČSN 73 6129
— Asfaltový beton pro podkladní vrstvu vozovky	ACP 16 50/70	70 mm	ČSN EN 13108-1
— Postřík spojovací	PS ; EK	0,50 kg/m ² po vyštěpení	ČSN 73 6129
C E L K E M		110 mm	

KONSTRUKCE CHODNÍKU :

— Betonová dlažba	DL	60 mm	ČSN 736131	
— Lože kamenná drť 2-5	L	40 mm	ČSN 73 6131	
— Štěrkodrt'	ŠD 0/63	150 mm	ČSN 736126-1	▼ 30 MPa
C E L K E M		min. 250 mm		
— Pozn.: výměna podloží (300 mm)				

VZOROVÝ PŘÍČNÝ ŘEZ - TYRŠOVA

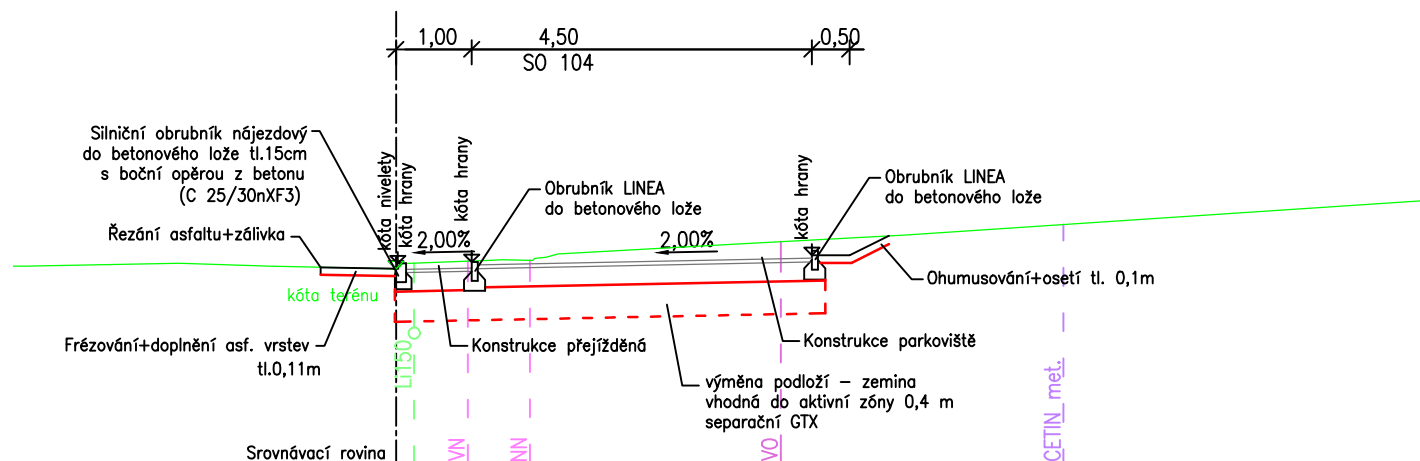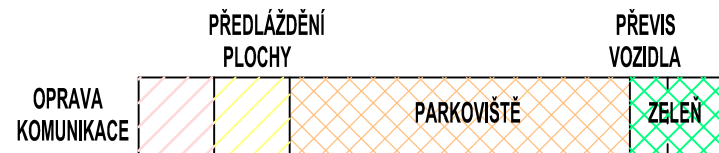

KONSTRUKCE KOMUNIKACE :

— Asfaltový beton pro obrusnou vrstvu vozovky	ACO 11 50/70	40 mm	ČSN EN 13108-1	
— Postřik spojovací	PS ; EK	0,30 kg/m ² po vyštěpení	ČSN 73 6129	
— Asfaltový beton pro podkladní vrstvu vozovky	ACP 16 50/70	70 mm	ČSN EN 13108-1	
— Postřik infiltrační	PI ; EK	0,50 kg/m ² po vyštěpení	ČSN 73 6129	
— Štěrkodrt'	ŠD 0/32	150 mm	ČSN 736126-1	65 MPa
— Štěrkodrt'	ŠD 0/63	250mm	ČSN 736126-1	45 MPa
C E L K E M		100 mm		
Pozn.: výměna podloží (400 mm)				

KONSTRUKCE PŘEJÍŽDĚNÉHO CHODNÍKU, SJEZDU :

— Betonová dlažba	DL	80 mm	ČSN 736131	
— Lože kamenná drť 2-5	L	40 mm	ČSN 73 6131	▼ 65 MPa
— Štěrkodrt'	ŠDA 0/63 G	250 mm	ČSN 736126-1	▼ 45 MPa
C E L K E M		min. 370 mm		
— Pozn.: výměna podloží (400 mm)				

KONSTRUKCE - SRPOVITÝ PRÁH :

— Kamenná dlažba	DL	100 mm	ČSN 736131	
— Betonové lože C25/30	L	100 mm	ČSN 73 6131	60 MPa
— Štěrkodrt'	ŠD 0/63	250 mm	ČSN 736126-1	45 MPa
C E L K E M		min. 450 mm		

KONSTRUKCE PARKOVIŠTĚ :

— Plastová zatravnovací deska ("plástve") + výpíň + osivo	38 mm	
— Směs zeminy a šterkodrti (1:2)	Z + ŠD 0/8	50 mm
— Separační geotextilie		
— Šterkodrt'	ŠD 0/63	250 mm
C E L K E M		338 mm
Pozn.: výměna podloží (400 mm)		

65 MPa

45 MPa

ČSN 736126-1

Zodpovědný projektant	Vypracoval		
Hana Velková, dipl.tech.	Hana Velková, dipl.tech.		
Objednatel: Město Zlív, Dolní náměstí 585, 373 44 Zlív			
Místo: Zlív, okres České Budějovice, kraj Jihočeský			
Akce:			
Parkovací stání ul. Dukelská, Zlív		Č. Zakázky:	24/2024
		Datum:	březen 2026
		Formát:	3x A4
		Měřítko:	1:100
		Část:	Stavební a technická a technologická část
Výkres:	Vzorové příčné řezy	Č. Přílohy:	Souprava:
		D.1.2.6.	