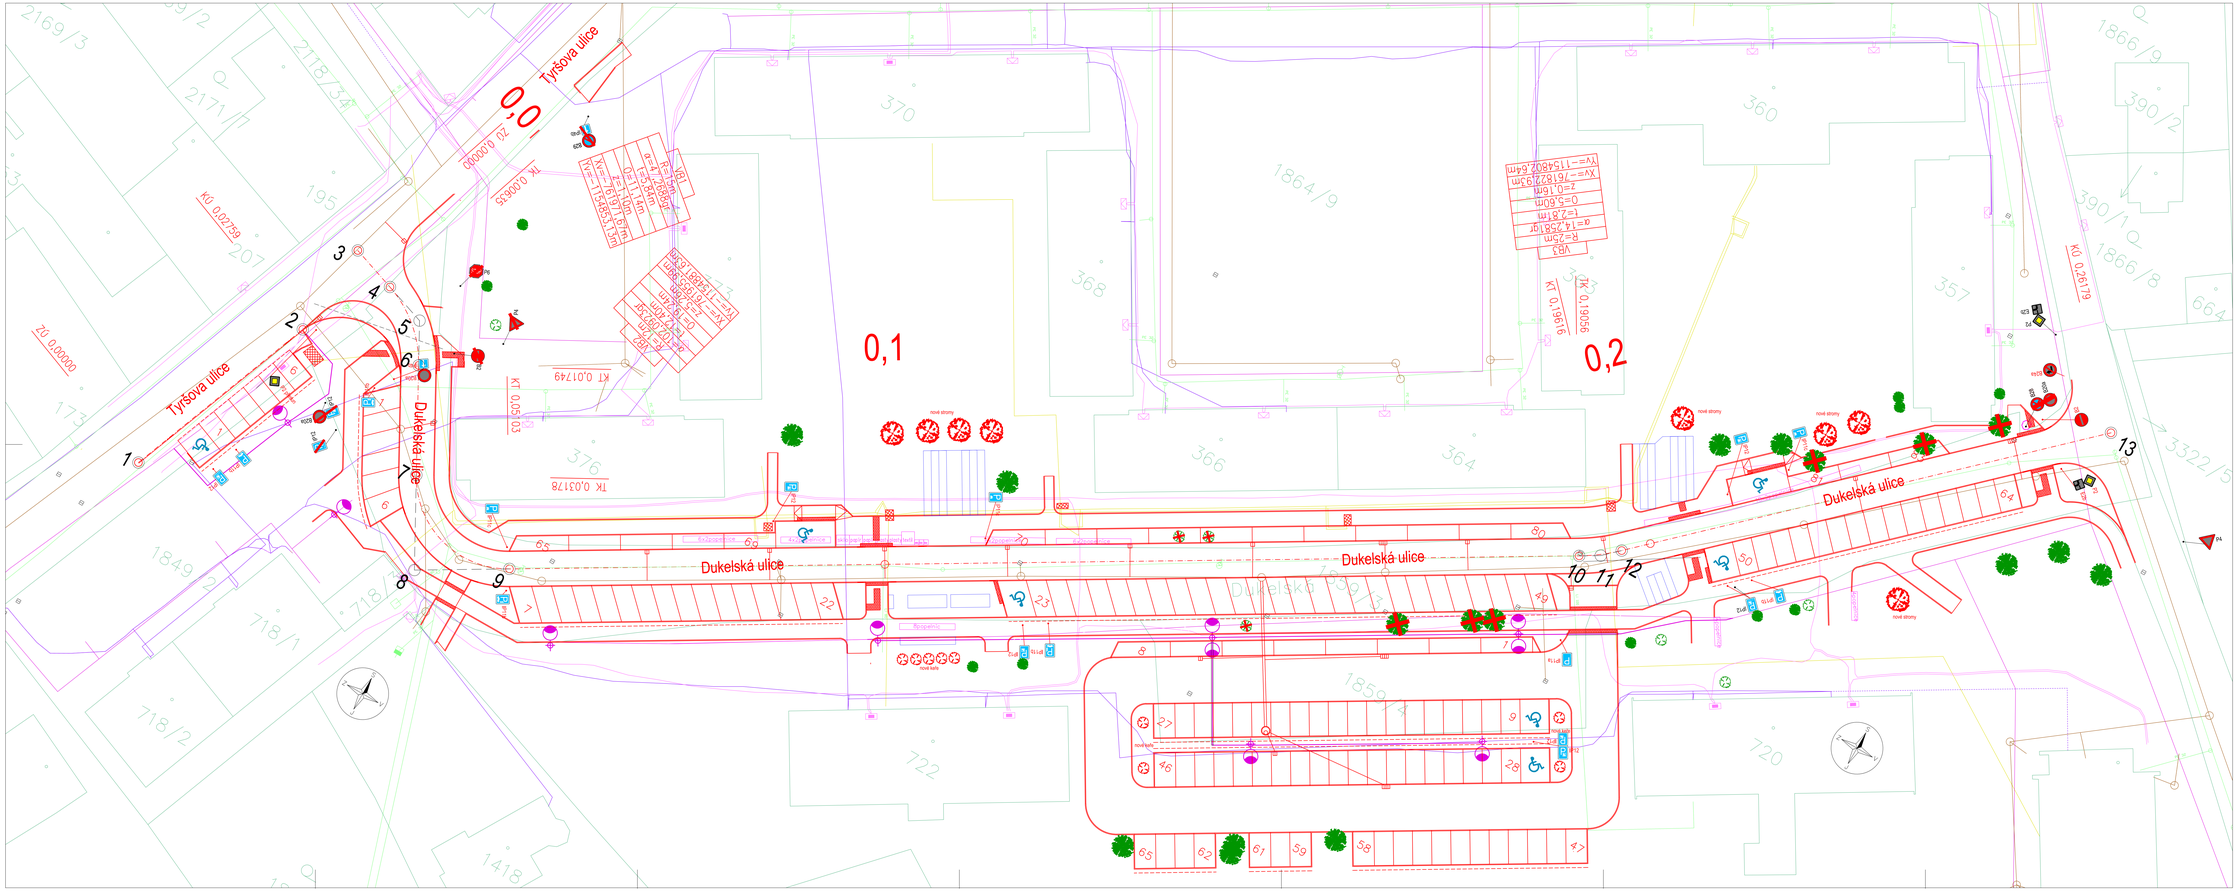

Č.bodu	popis	X	Y
osa Tyršova (pravá hrana komunikace)			
1	ZÚ 0,000:00	-761994.170	-1154887.490
2	KÚ 0,027:59	-761984.290	-1154861.730
osa Dukelská (osa komunikace)			
3	ZÚ 0,000:00	-761983.220	-1154849.229
4	TK1 0,006:35	-761977.203	-1154851.258
5	VB1 (R=15)	-761971.670	-1154853.125
6	KT1 0,017:49	-761968.855	-1154858.241
7	TK2 0,031:78	-761961.964	-1154870.768
8	VB2 (R=12)	-761955.987	-1154881.634
9	KT2 0,051:03	-761945.324	-1154875.303
10	TK3 0,190:56	-761825.348	-1154804.071
11	VB3 (R=25)	-761822.930	-1154802.635
12	KT3 0,196:16	-761820.892	-1154800.699
13	KÚ 0,261:79	-761773.306	-1154755.493

LEGENDA:

- Stávající strom, keř
- Stávající strom kácený, keř kácený
- Náhradní výsadba strom, keř
- Hrana stavba
- Hranice KN
- 1088/2 Číslo pozemkové parcely KN, stavební parcely KN

INŽENÝRSKÉ SÍTĚ

stav návrh

- CETIN a.s. (podzemní vedení)
- E.G.D. a.s. - NN (podzemní vedení)
- Teplárna Mydlovary - teplovod (podzemní vedení)
- ČEVAK a.s. - kanalizace
- ČEVAK a.s. - vodovod
- Město Živ - veřejné osvětlení

Zodpovědný projektant: Hana Velková, dipl.tech.	Vypracoval: Hana Velková, dipl.tech.	
Objednatel: Město Živ, Ústní náměstí 300, 373 44 Živ		
Místo: Živ, okres České Budějovice, kraj Jihočeský		
Akce: Parkovací stání ul. Dukelská, Živ		Č. Zakázky: 24/2024
		Datum: březen 2025
		Formát: 16x A4
		Měřítko: 1:200
Část:		Stupeň: PDPS
Výkres: Vytyčovací výkres	Č. Přílohy: 02.9	Soupravec: