

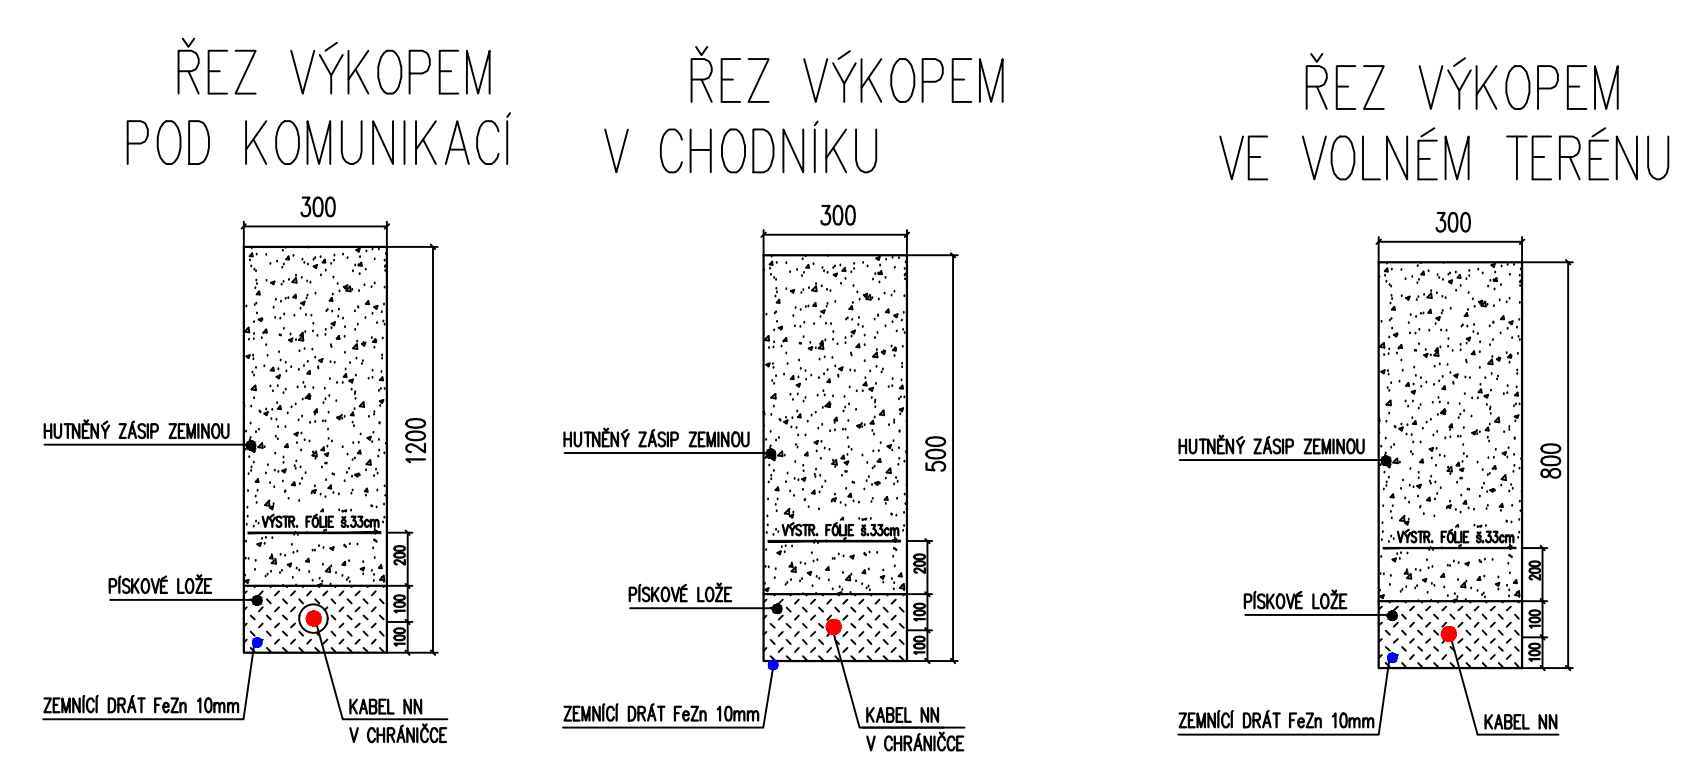
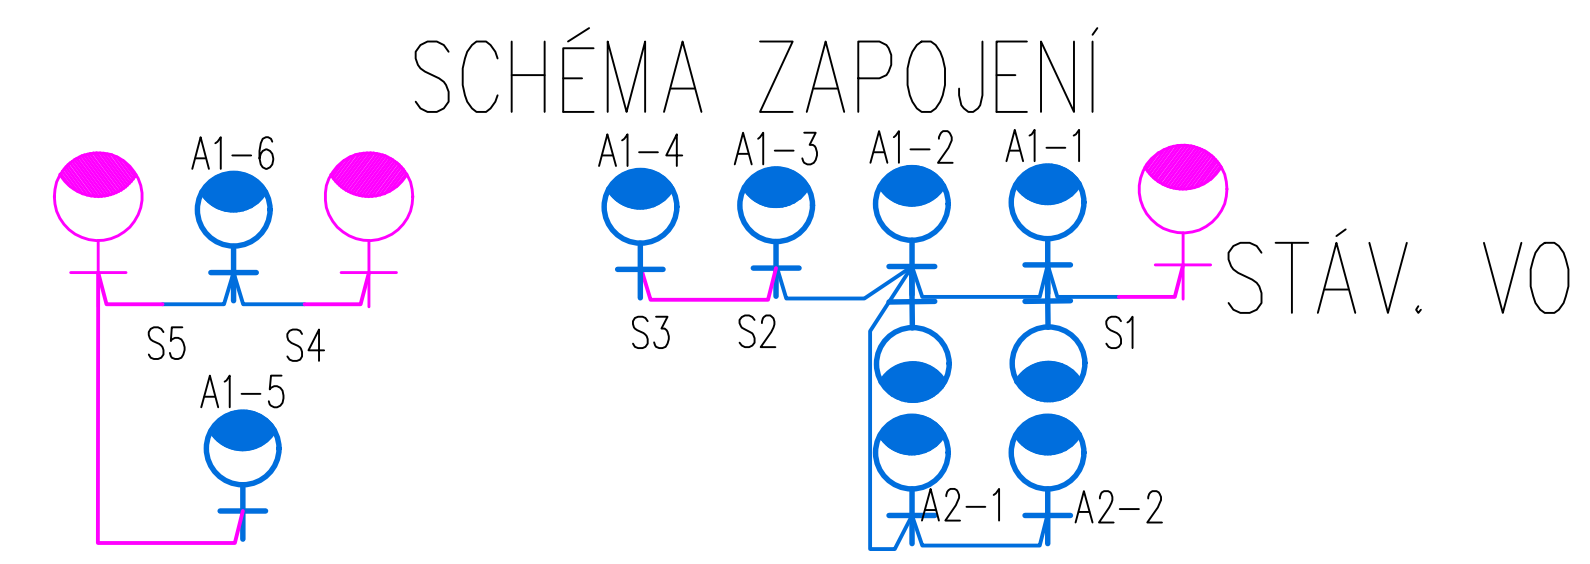


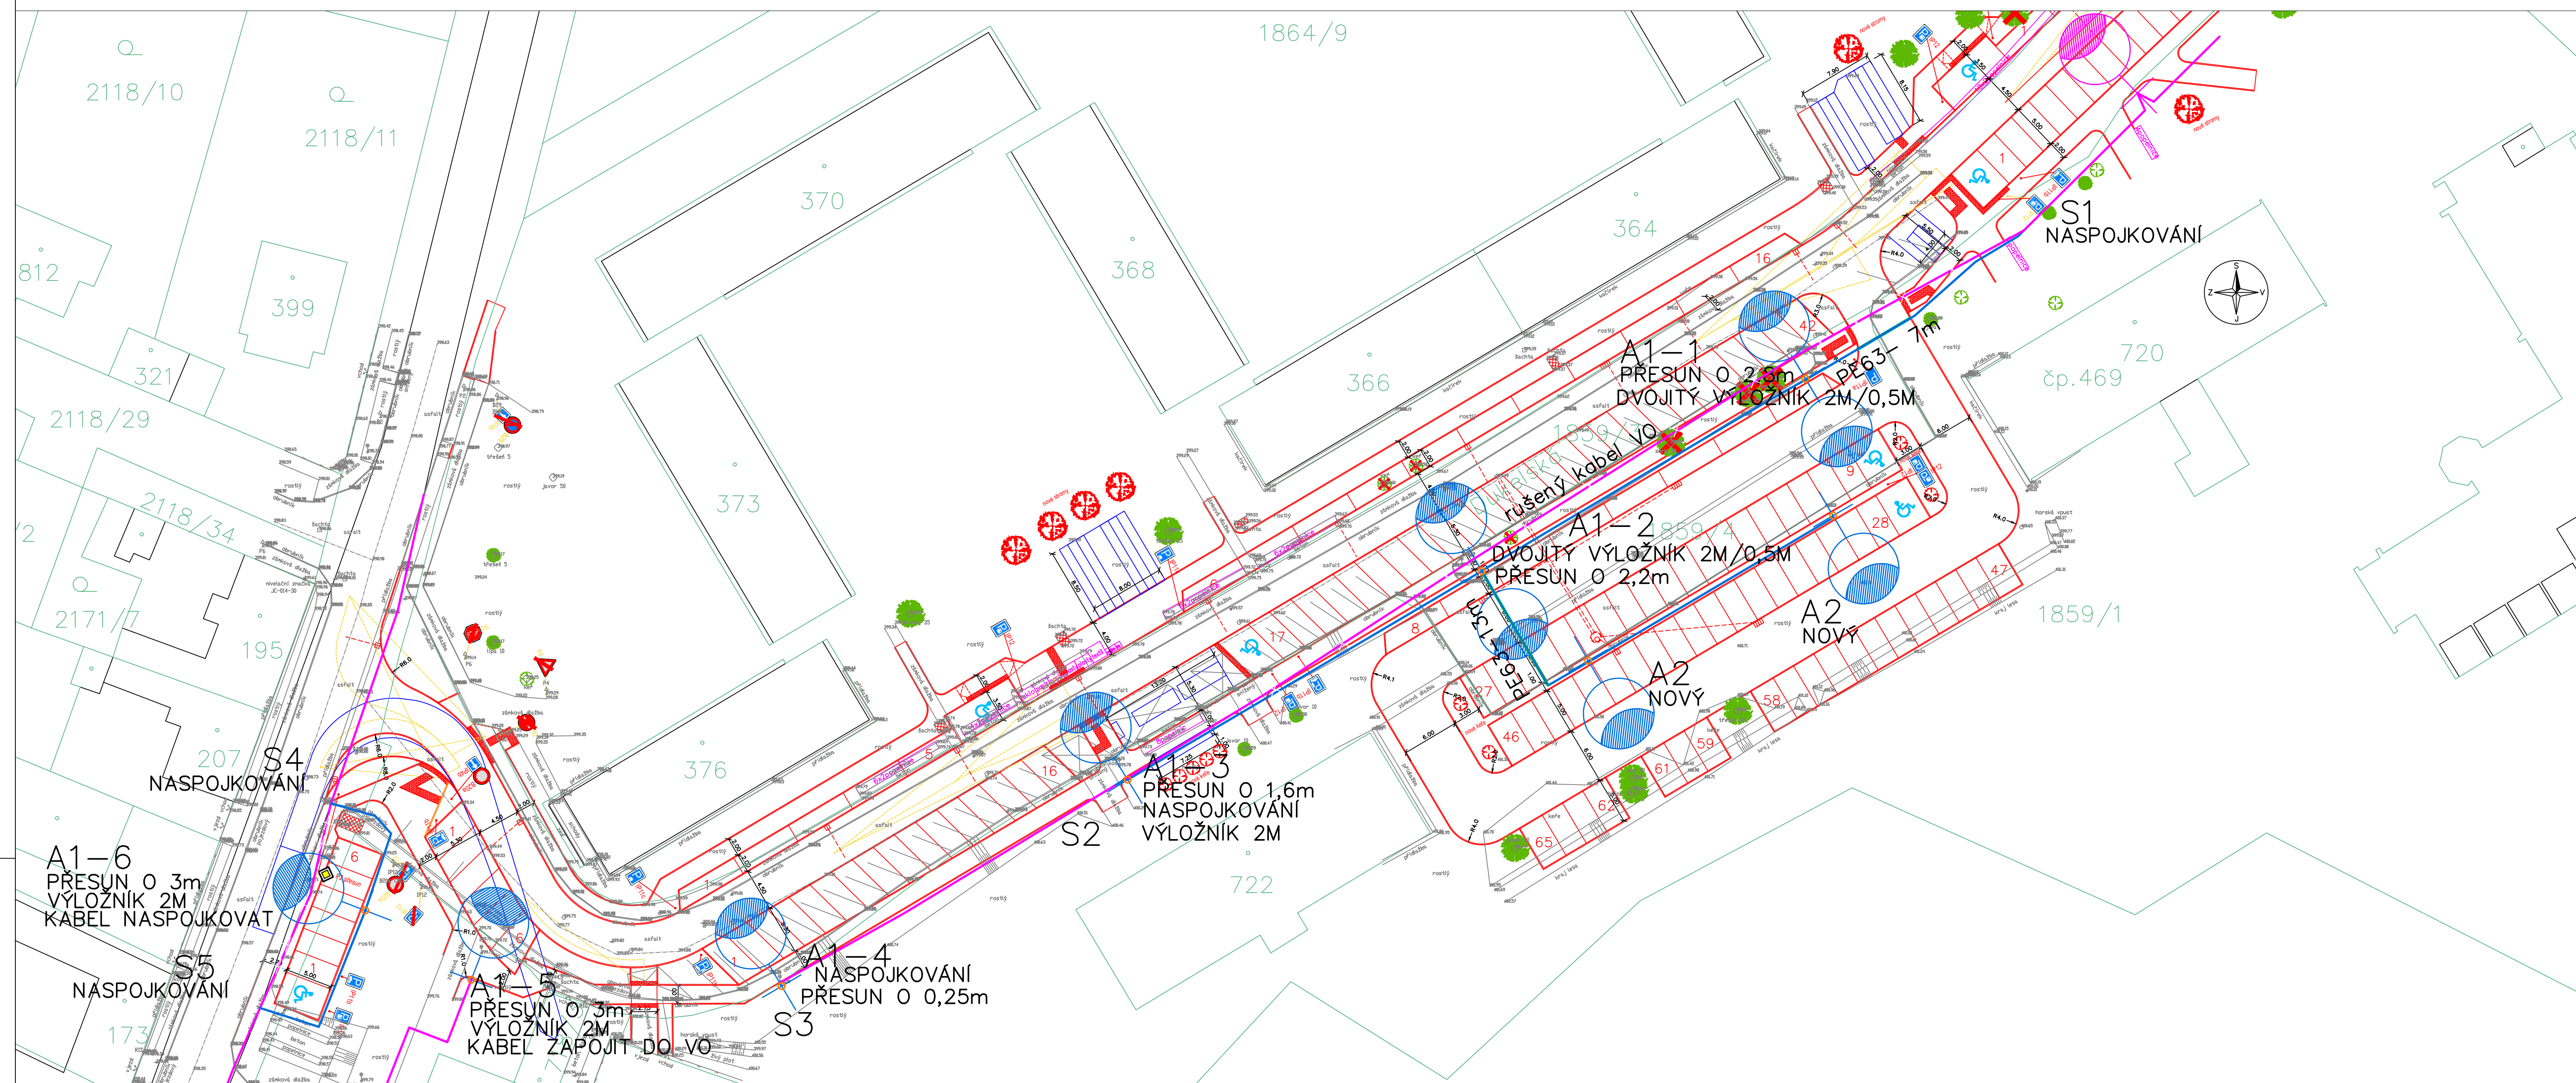

- OCHRANA KABELOVÉ TRASY
- PODZEMNÍ VEDENÍ VO, STÁVAJÍCÍ
- PODZEMNÍ VEDENÍ VO, CYKY 4x10, v chrániče
- A1 STOŽÁR VEŘEJNÉHO OSVĚTLENÍ VÝŠKY 7m. SVÍTIDLO PHILLIPS MICRO LUMA 20LED 25W, 4000K, VÝKLOŇENÍ 5°
- A2 STOŽÁR VEŘEJNÉHO OSVĚTLENÍ VÝŠKY 6m. SVÍTIDLO PHILLIPS MICRO LUMA 20LED 25W, 4000K, VÝKLOŇENÍ 0°
- STÁVAJÍCÍ STOŽÁR VEŘEJNÉHO OSVĚTLENÍ.
- SKUTEČNÝ OBVOD BETONOVÉHO ZÁKLADU STOŽÁRU
- STŘED ZÁKLADU STOŽÁRU VO – UMÍSTĚNÍ
- SPOJKA
- DEMONTÁŽ

Řez základem stožáru

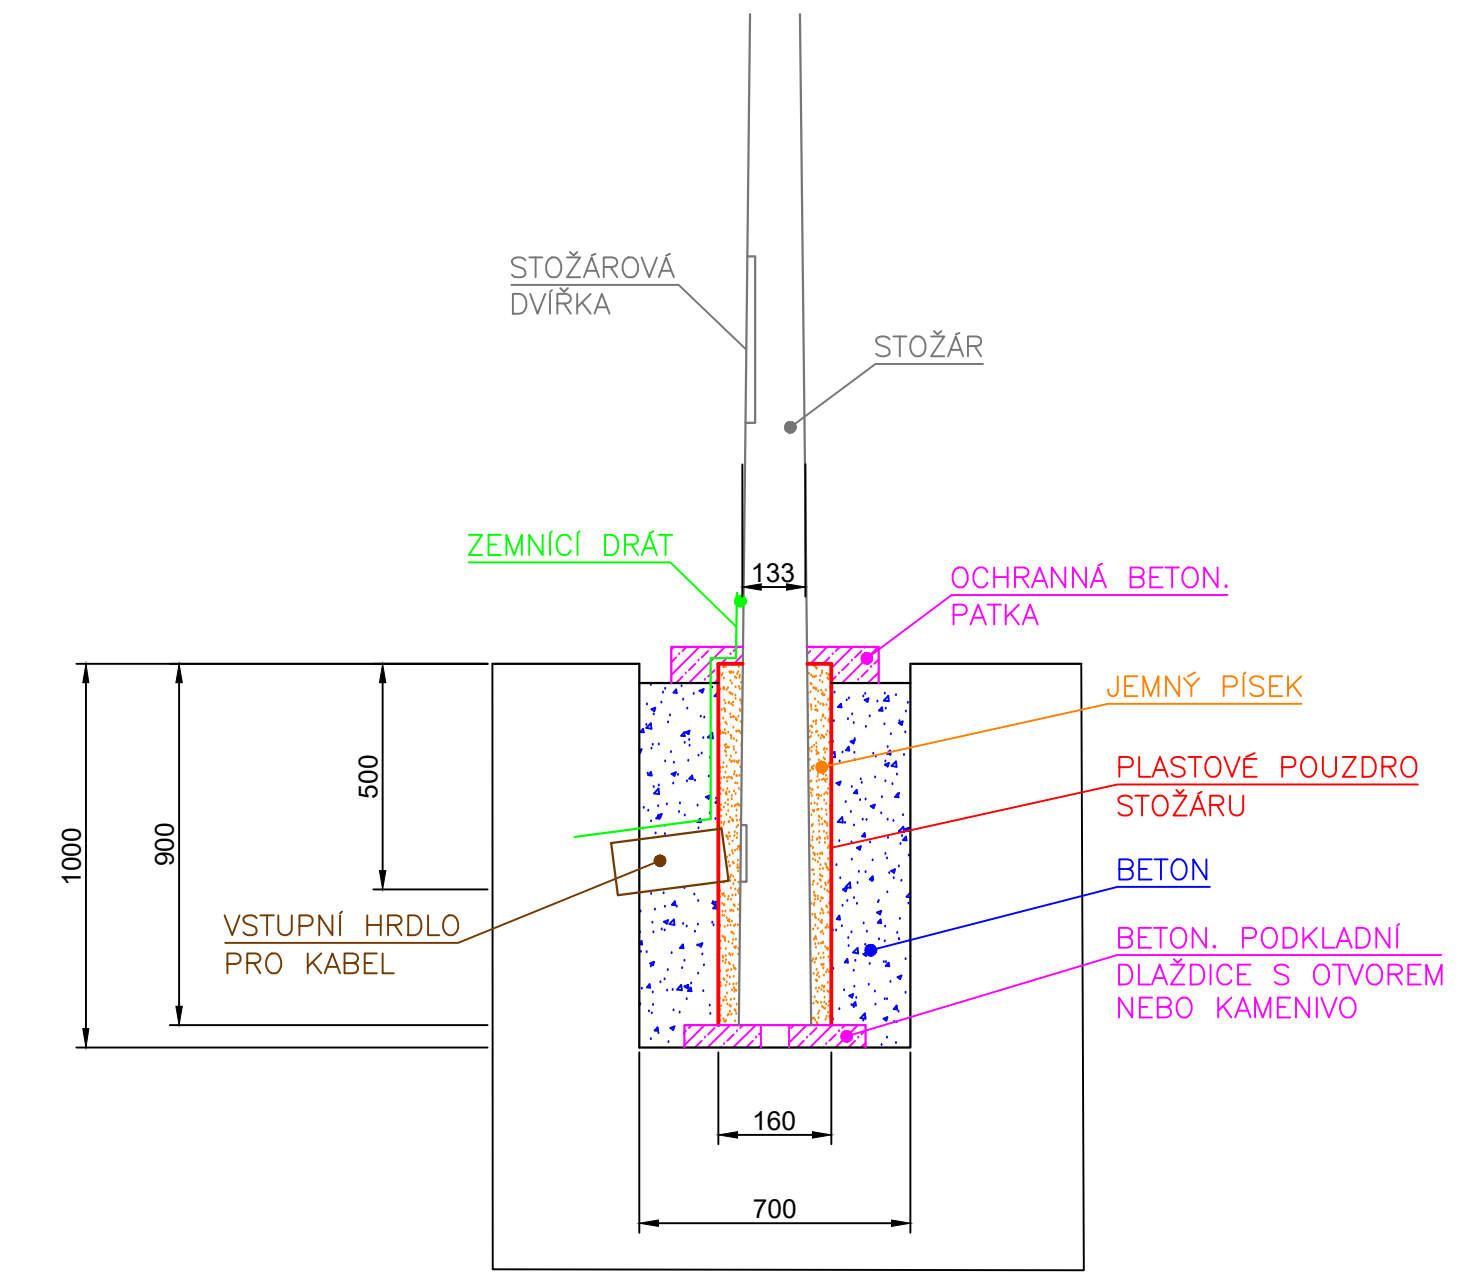

- NEJMENŠÍ DOVOLENÉ VZDÁLENOSTI PŘI SOUBĚHU KABELU NN:
- SDĚLOVACÍ KABELY - 0,3m NECHRÁNĚNÉ
 - 0,1m V CHRÁNÍČCE
 - PLYNOVOD(do 0,005MPa) - 0,4m
 - PLYNOVOD(do 0,3MPa) - 0,6m
 - VODOVOD - 0,4m
 - TEPELNÉ VEDENÍ - 0,3m
 - KABELOVODY - 0,1m
 - STOKY - 0,5m

PŘED ZAHÁJENÍM STAVEBNÍCH PRACÍ JE NUTNÉ VYTÝČENÍ VŠECH SÍTÍ BEZ TĚTO ČINNOSTI NELZE ZAHÁJIT VÝKOPOVÉ PRÁCE

		Profese EI	Vyhotovení
Zodpovědný projektant: Zdeněk Štěpka	Kreslil: Zdeněk Štěpka		
Objednatel: město Zlív		Datum:	05/2026
Stavba – Objekt Parkovací stání ul. Dukelská, Zlív – úprava VO Veřejné osvětlení		Formát A4	8x
		Stupeň:	JP
		Měřítko:	1:250
Část:	SITUACE ROZVODŮ VO	Profese: Č. přílohy:	SO 410 3

